



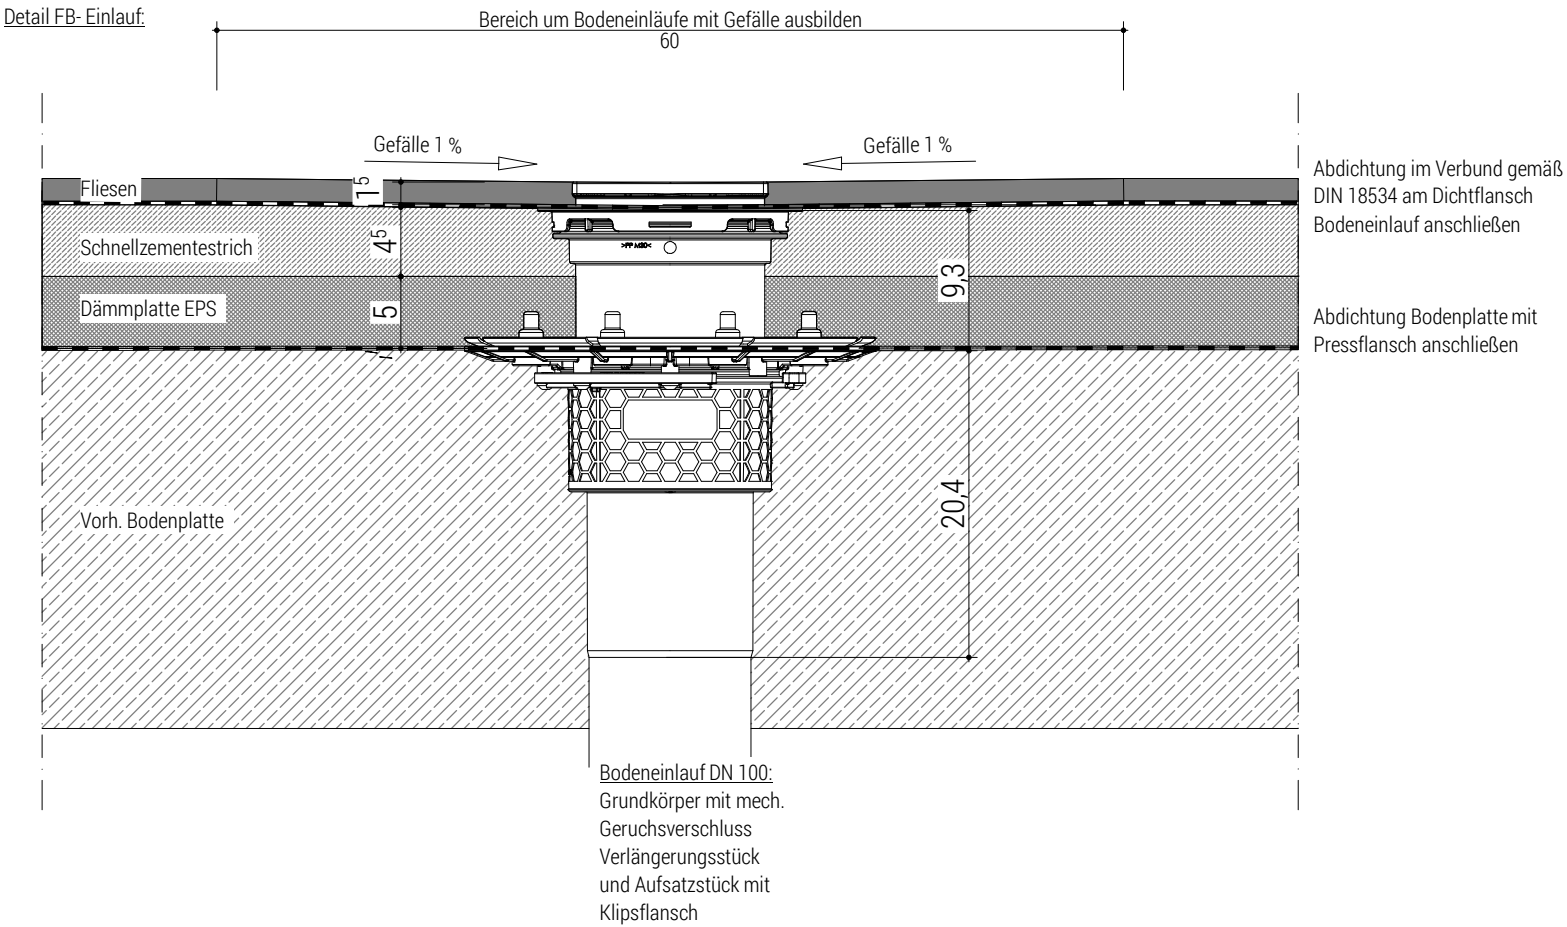

Detail Raumecke:

Geplanter Wandaufbau:

- 15mm Fliesen mit variablen Flexfugenmörtel
leichter variabler Flexmörtel bzw. verformungsfähiger Fliesenkleber
wasserdichte flexible Schutzschicht bis W1-I
Haftgrundierung
ggf. Ausgleichsmörtel Wand auf Haftgrundierung
Mauerwerk Bestand/ Vorsatzschale geplant

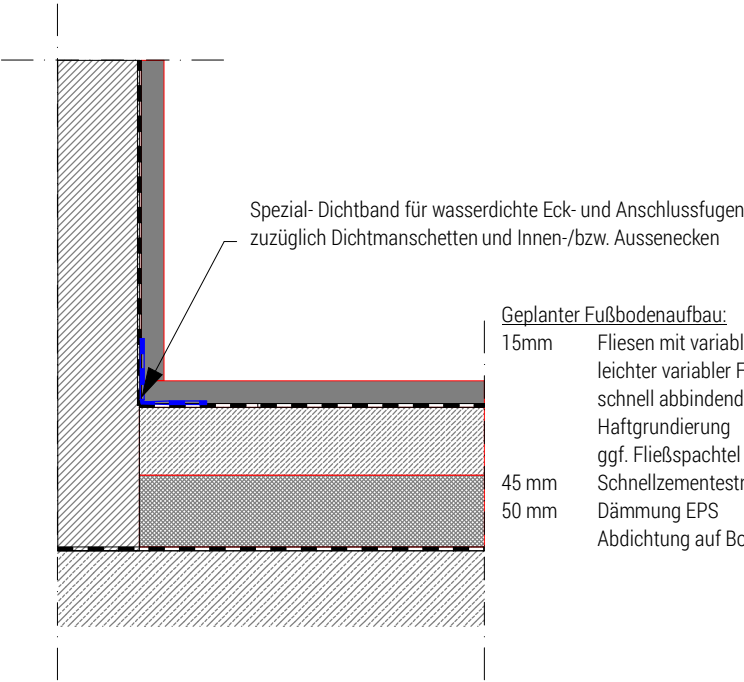

Geplanter Fußbodenaufbau:

- 15mm Fliesen mit variablen Flexfugenmörtel
leichter variabler Flexmörtel bzw. verformungsfähiger Fliesenkleber speziell für großformatige Bodenfliesen
schnell abbindende Sicherheits- Dichtschlämme zum Abdichten bis einschließlich W3-I
Haftgrundierung
ggf. Fließspachtel zum Ausgleichen der Böden auf Haftgrundierung
- 45 mm Schnellzementestrich
- 50 mm Dämmung EPS
- Abdichtung auf Bodenplatte