

BAUVORHABEN:
ZKA Weidensdorf
Verwaltungsgebäude

Bauherr:
 Westsächsische Abwasserentsorgungs-
 und Dienstleistungsgesellschaft mbH
 An der Muldenaue 10
 08373 Weidensdorf

BAUORT:
 An der Muldenaue 10
 08373 Weidensdorf


Gemeinde: Weidensdorf
 Gemarkung: Remse
 Flur: -
 Flurstück: -




Legende:

- Mauerwerk Bestand
- Abbruch
- Trockenbauwände neu
- Neubau
- Installationskanal

DARSTELLUNG:
Kellergeschoss
M 1:100 und M 1:50
 Datum: 24.03.2025
 Projektnummer: 2023_16

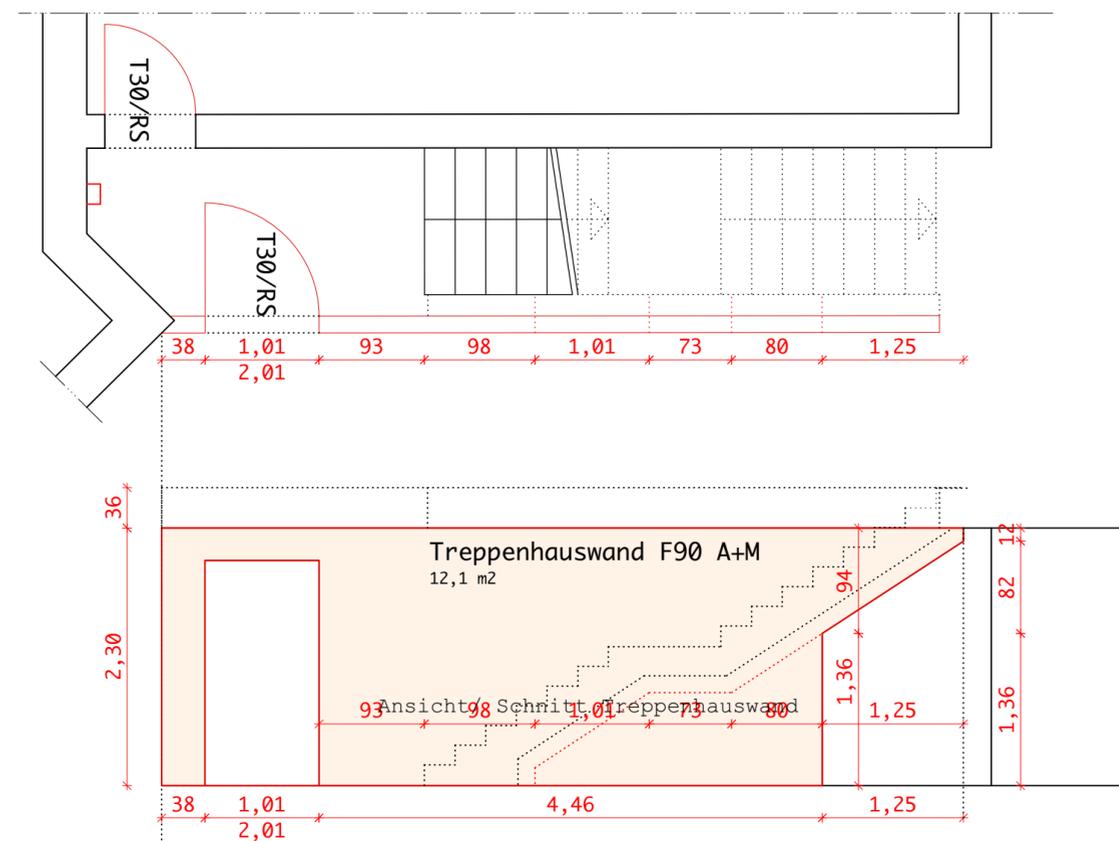

Ansicht Treppenhauswand
M 1:50

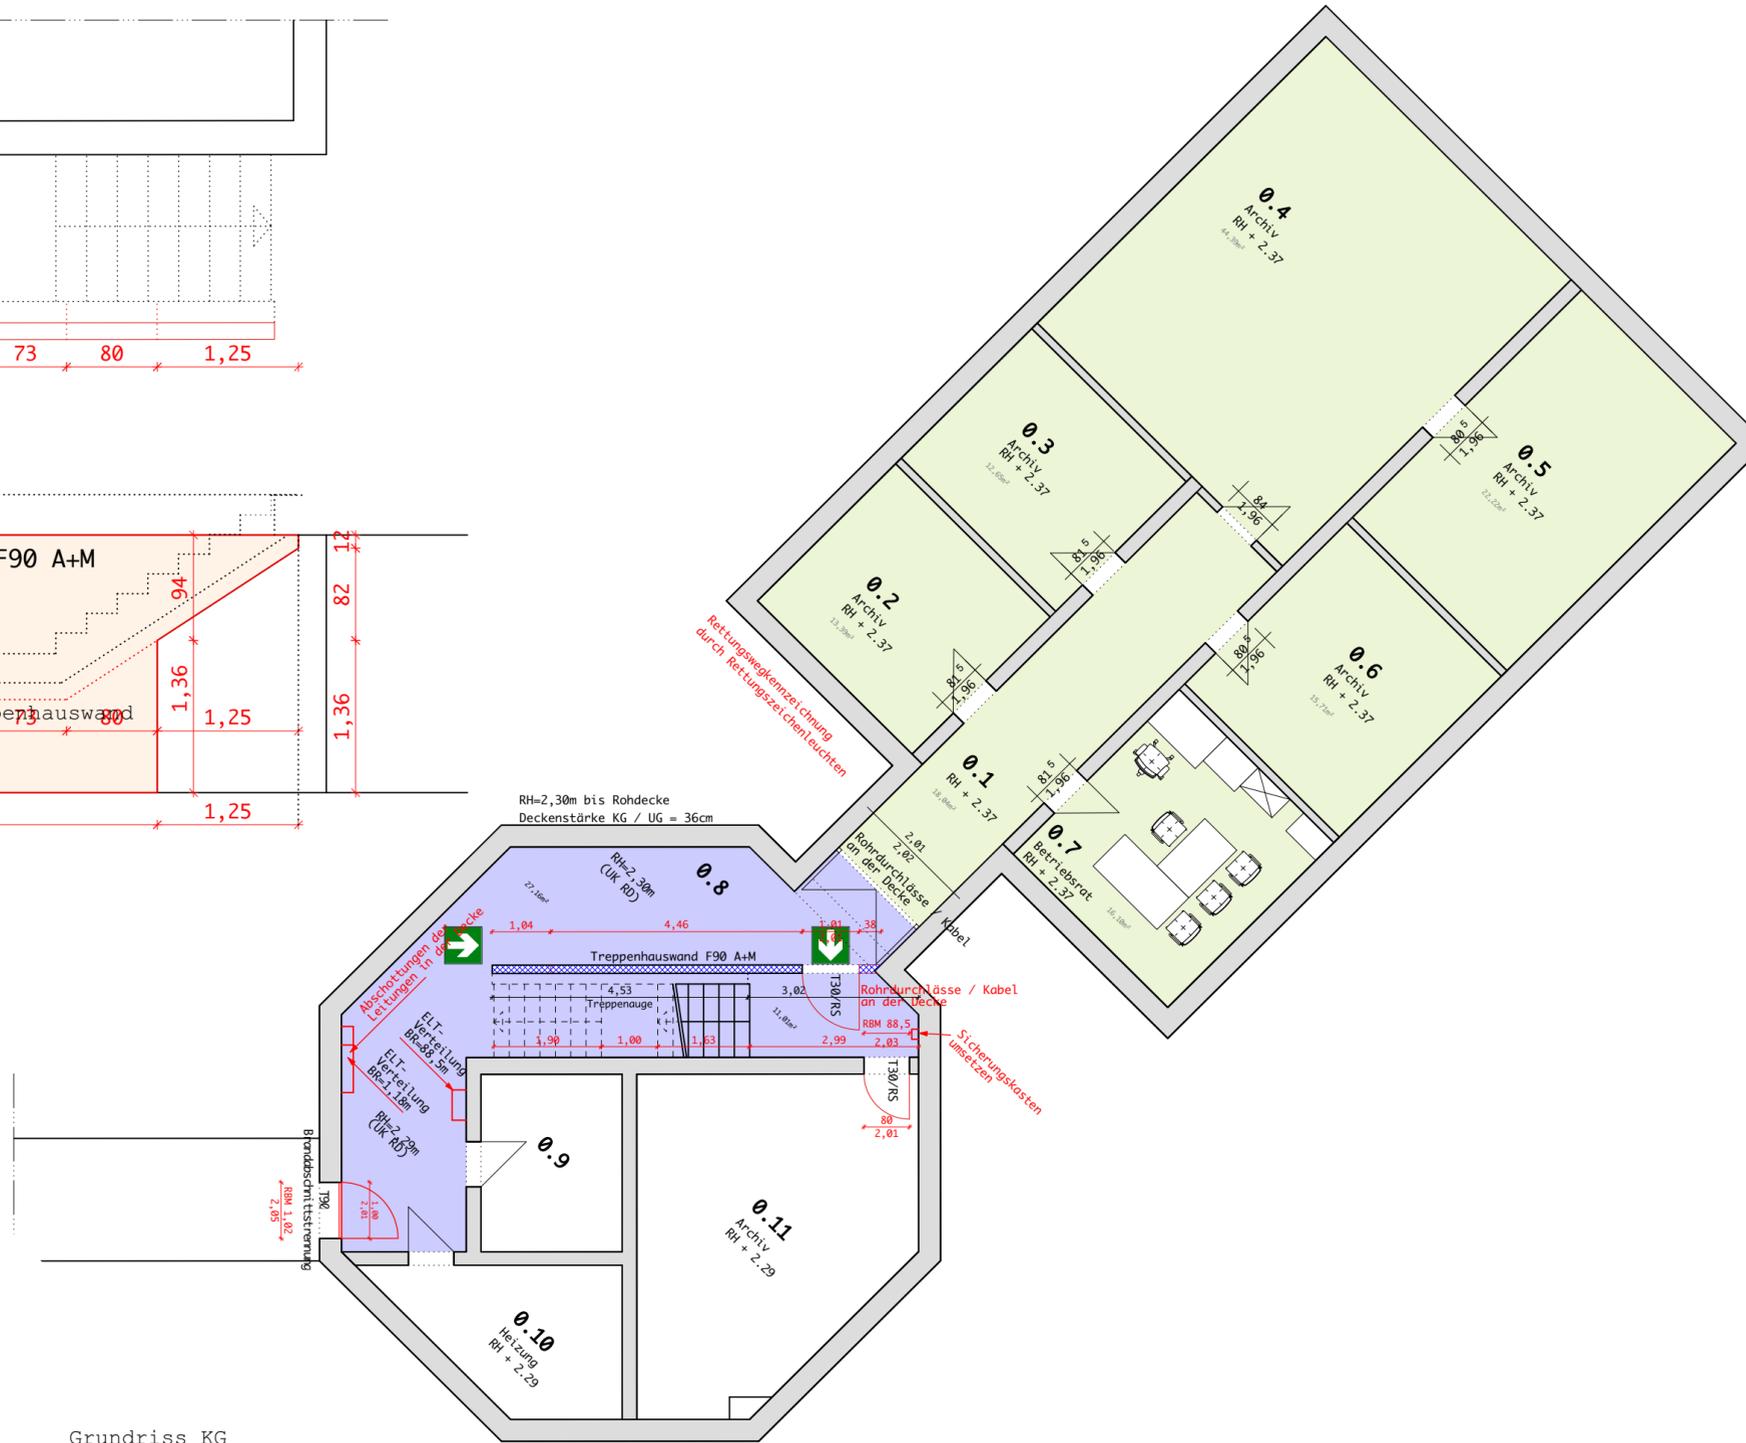

Grundriss KG