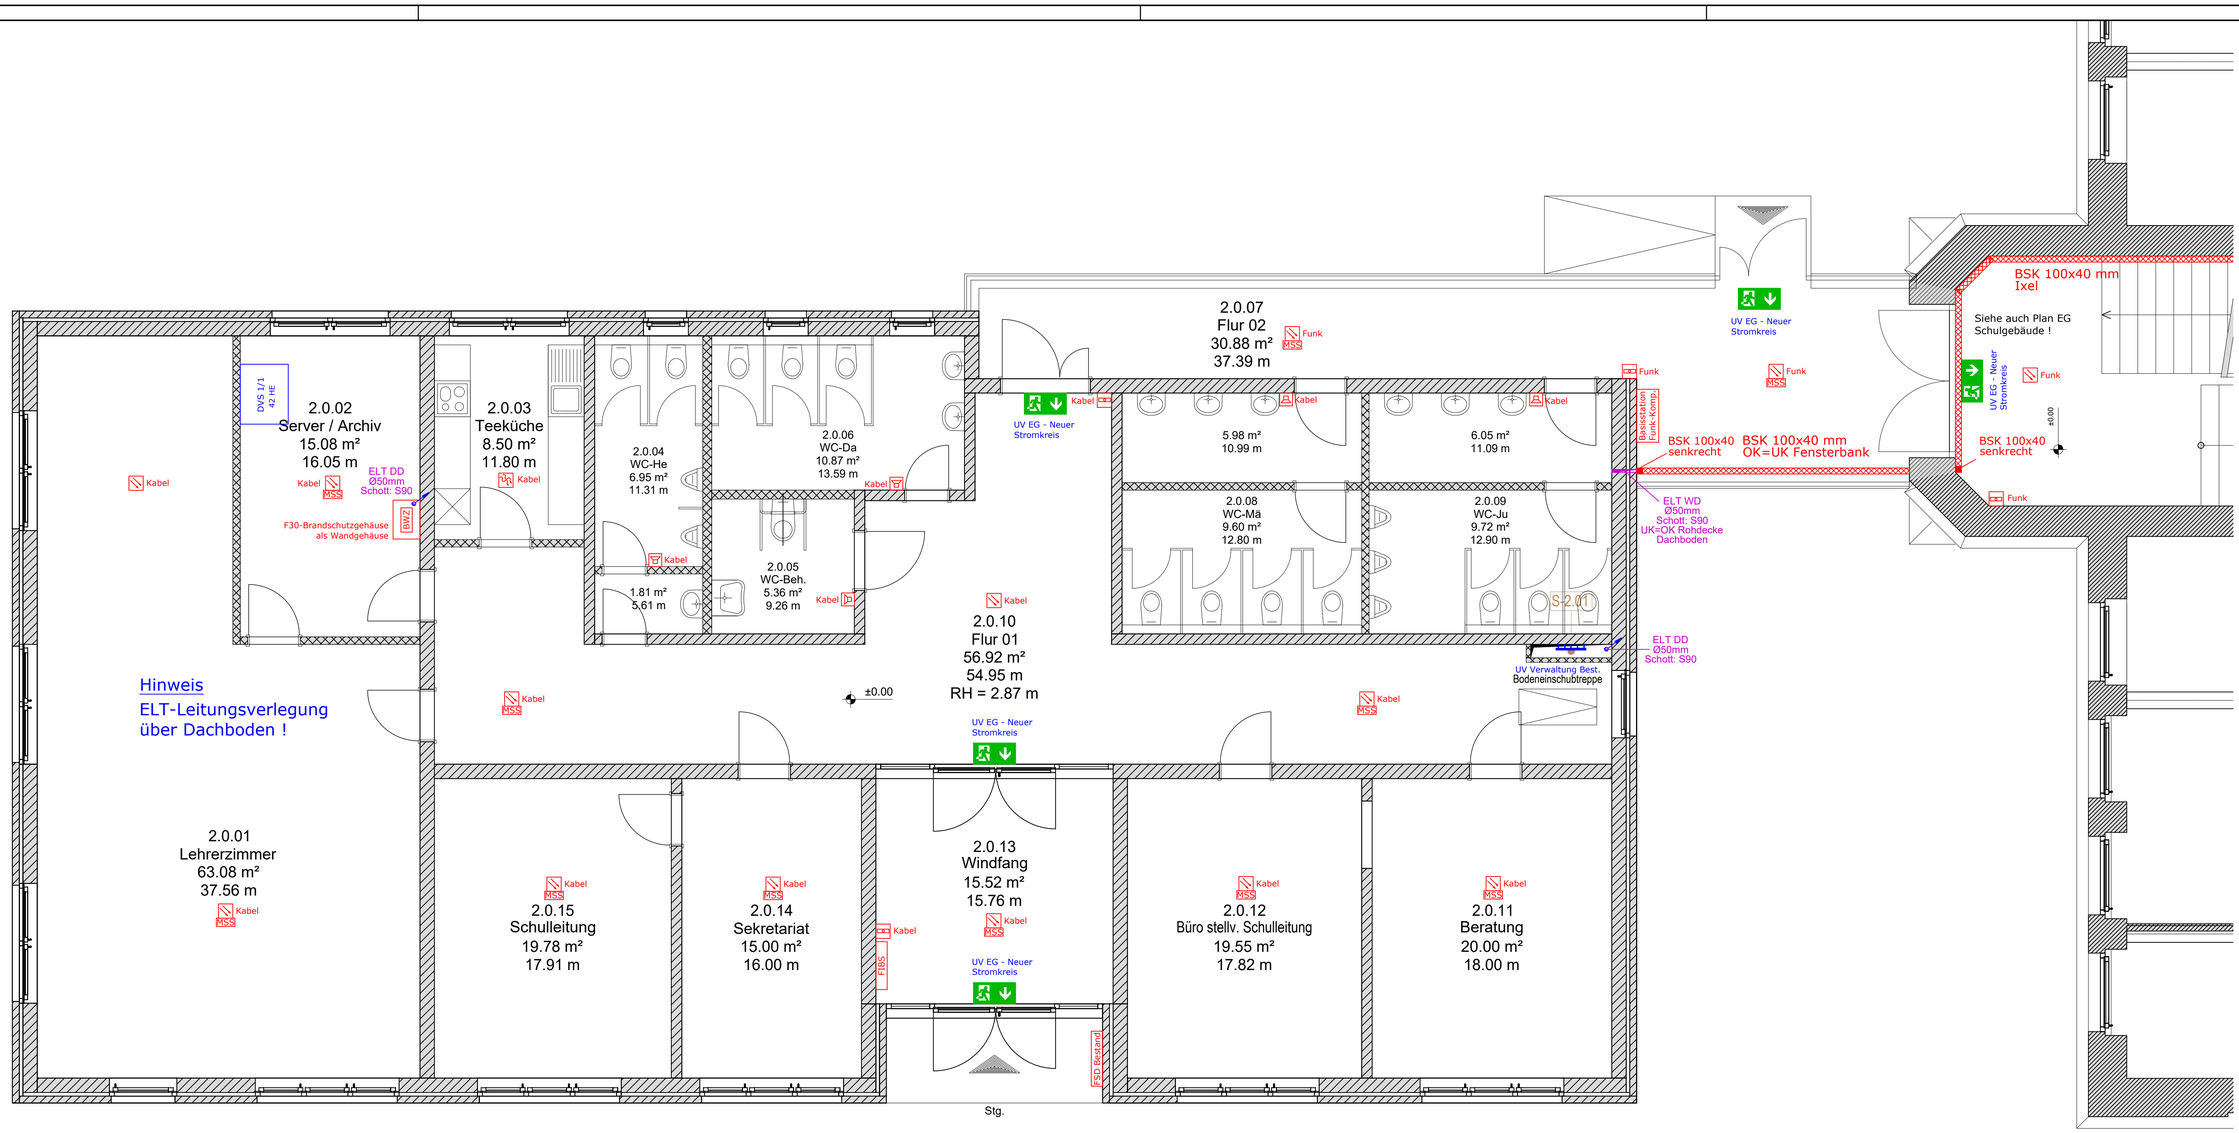

Hinweis

ELT-Leitungsverlegung
über Dachboden !

N

Legende Sicherheitsbeleuchtung

	LED-Rettungszeichenleuchte Dauerschaltung
	LED-Sicherheitsleuchte Bereitschaftsschaltung
IP65	LED-Sicherheitsleuchte Bereitschaftsschaltung - Außen

Legende Brandwarnanlage

	Handmelder	BWZ	Brandwarnzentrale
	Rauchmelder optisch	FIBS	Feuerwehrinformations-, Bediensystem
MSS	Rauchmelder Meldersockel Sirene	FSE	Feuerwehrschaltelement
	Loop-Sirene	FSD	Feuerwehrschlüsseldepot
	Thermomelder		Blitzleuchte orange

Legende Elektroanlage

E	Elektroanschluss
	Steigepunkt
	Elektro-Verteilung
	Elektro-Boden-/ Wanddurchbruch rechteckig / rund
	Leitungsführungs- oder Brüstungskanal Bestand
	Brandschutzkanal - Bestand
	Leitungsführungskanal - Neu
	Brandschutzkanal - Neu

Planänderungen:

Index	Datum	Änderung	gezeichnet

Planungsgrundlage Ausführungsplanung Erdgeschoss - Verwaltungsgebäude DWG vom 13.02.2025

Planung für technische
Gebäudeausrüstung:
(Elektro)

Bauherr:

Planverfasser:

Bauvorhaben:

Brandschutztechnische Sanierung

Förderschule "H.-J. Pestalozzi"
Basisförderschule Förderzentrum "Elbe-Saale"
Tischlerstraße 11, 39218 Schönebeck

Bauteil:

Verwaltungsgebäude
Elektroanlage - Erdgeschoss

Plannummer	Index
241201_ELT_IP_EG_VG	00

Projektnummer:	Leistungsphase:	Maßstab:	Datum:	Bearbeiter:	Freigabe (Datum, Unterschrift)
		1:50			

S:\Vorhaben\241201_Brandschutztechn._Sanierung_Pestalozzischule_SBK\Zeichnungen\Ausführung\2_241201_ELT_IP_EG_Verwaltung_250414_NEUTRAL.dwg

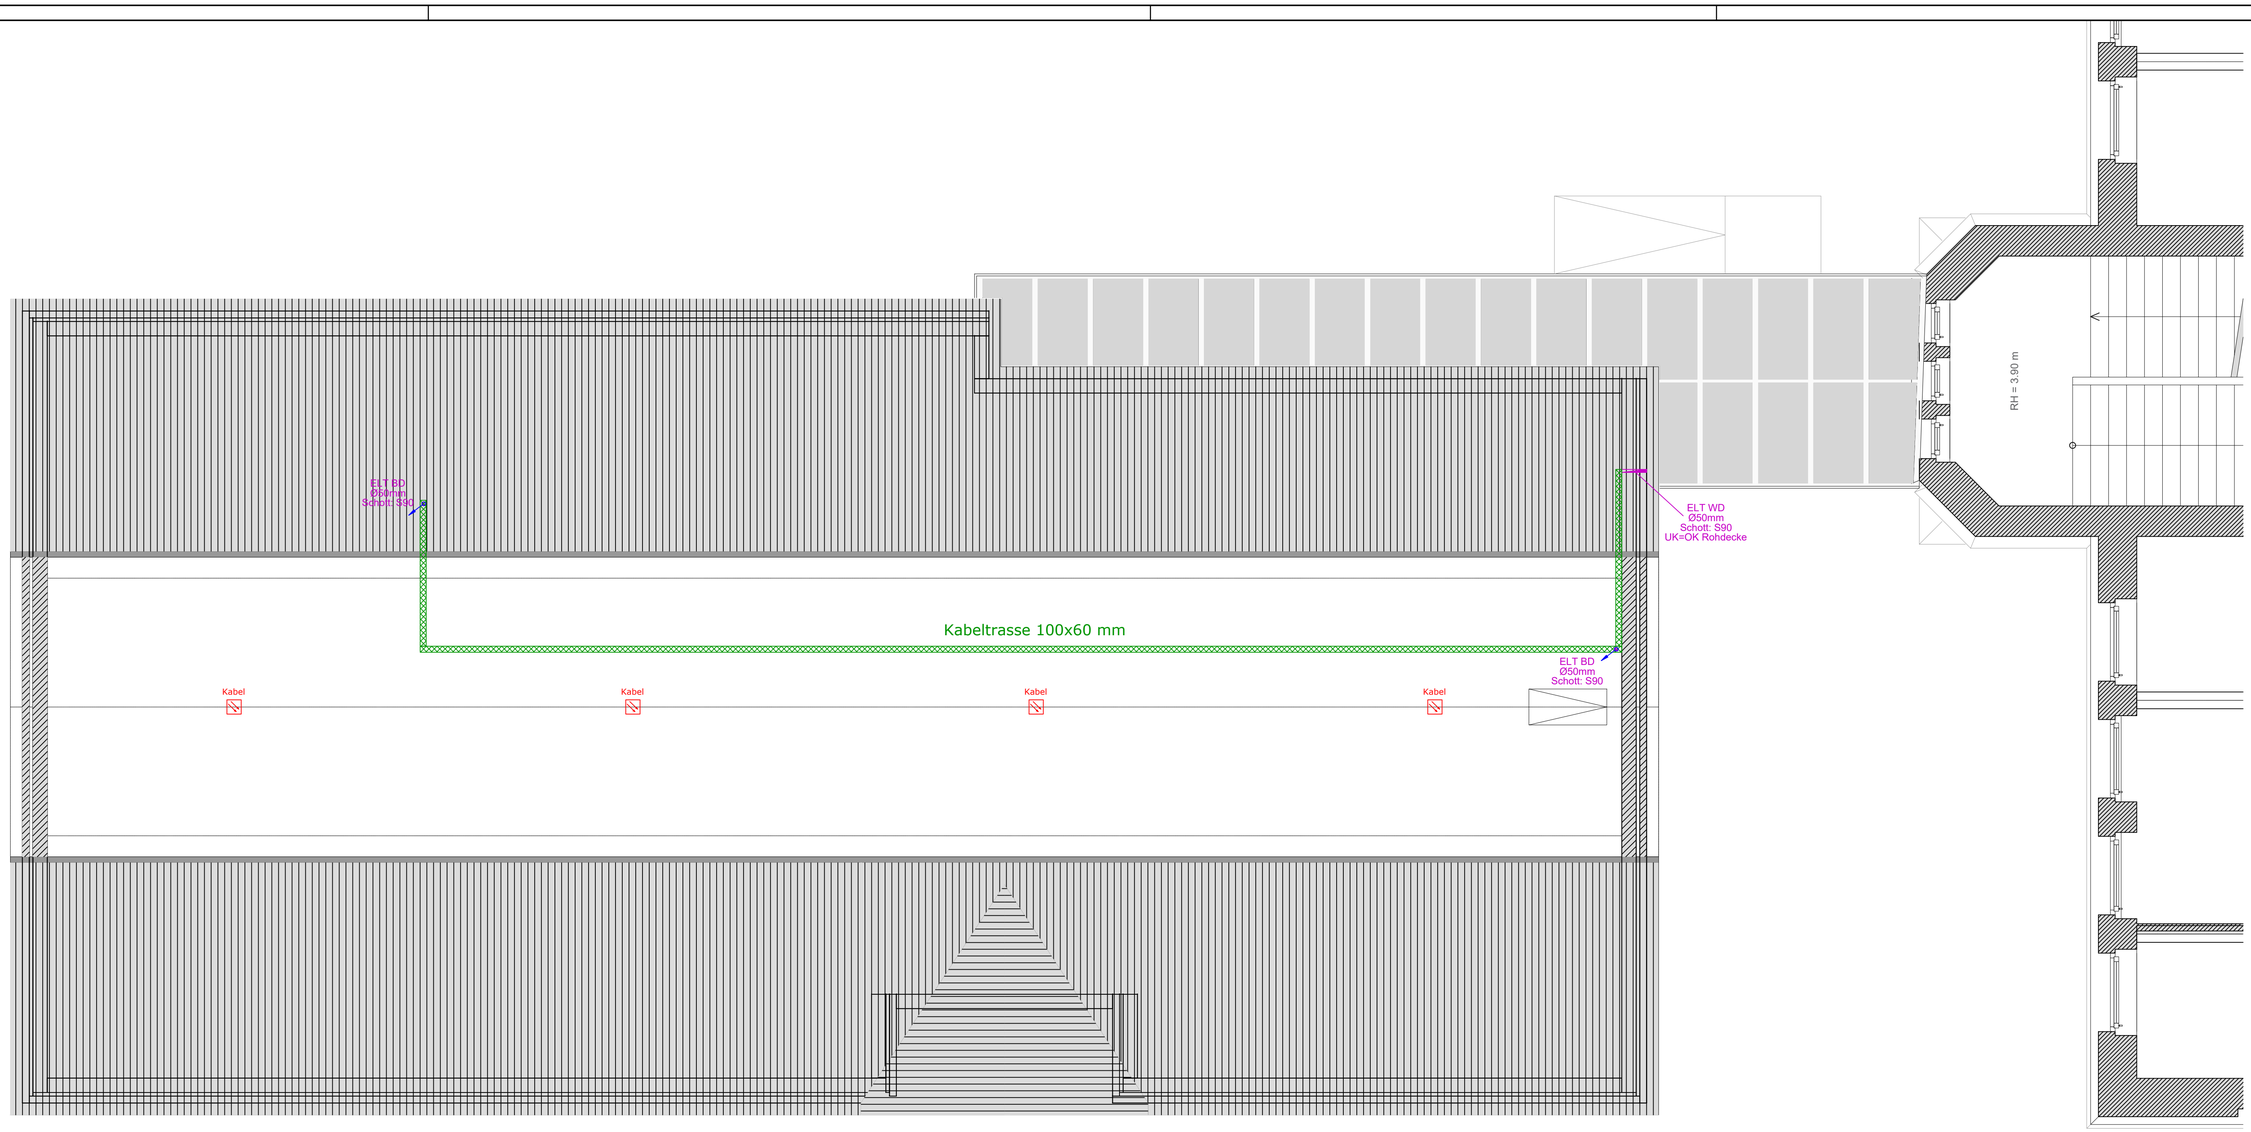

N

Legende Sicherheitsbeleuchtung

	LED-Rettungszeichenleuchte Dauerschaltung
	LED-Sicherheitsleuchte Bereitschaftsschaltung
IP65	LED-Sicherheitsleuchte Bereitschaftsschaltung - Außen

Legende Brandwarnanlage

	Handmelder	BWZ	Brandwarnzentrale
	Rauchmelder optisch	FIBS	Feuerwehrinformations-, Bediensystem
MSS	Rauchmelder Meldersockel Sirene	FSE	Feuerwehrschaltelement
	Loop-Sirene	FSD	Feuerwehrschlüsseldepot
	Thermomelder		Blitzleuchte orange

Legende Elektroanlage

E	Elektroanschluss
	Steigepunkt
	Elektro-Verteilung
	Elektro-Boden-/ Wanddurchbruch rechteckig / rund
	Leitungsführungs- oder Brüstungskanal Bestand
	Brandschutzkanal - Bestand
	Leitungsführungskanal - Neu
	Brandschutzkanal - Neu

Planänderungen:

Index	Datum	Änderung	gezeichnet

Planungsgrundlage Ausführungsplanung Dachboden - Verwaltungsgebäude DWG vom 13.02.2025

Planung für technische Gebäudeausrüstung:
(Elektro)

Bauherr:

Planverfasser:

Bauvorhaben:

Brandschutztechnische Sanierung
Förderschule "H.-J. Pestalozzi"
Basisförderschule Förderzentrum "Elbe-Saale"
Tischlerstraße 11, 39218 Schönebeck

Bauteil:
Verwaltungsgebäude
Elektroanlage - Dachboden

Plannummer	Index
241201_ELT_IP_DB_VG	00

Projektnummer:	Leistungsphase:	Maßstab:	Datum:	Bearbeiter:	Freigabe (Datum, Unterschrift)
		1:50			

S:\Vorhaben\241201_Brandschutztechn._Sanierung_Pestalozzischule_SBK\Zeichnungen\Ausführung\2_241201_ELT_IP_DB_Verwaltung_250414_NEUTRAL.dwg