




E			
D			
C			
B			
A	xx.xx.xxxx	...	...
Index	Datum	Änderung	Zeichner

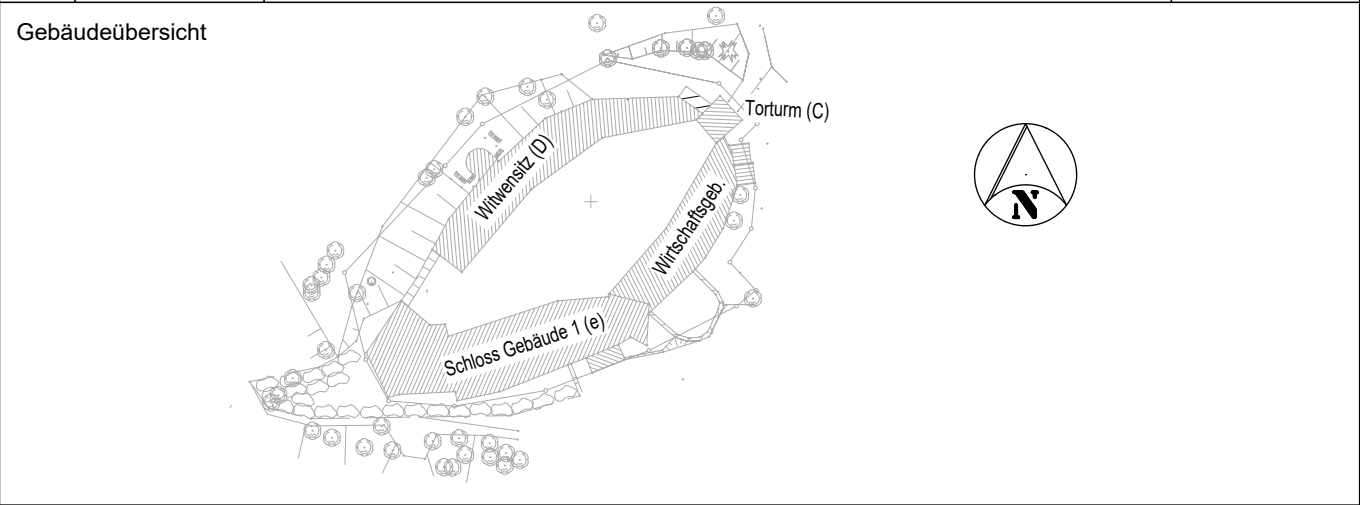

Projekt	Wolkenburg Schloss Gebäude 1
---------	---------------------------------

Planbezeichnung	Ausführungsplanung Fluchttreppe - Schnitt A-A
-----------------	--

Bauherr	Stadt Limbach- Oberfrohna Rathausplatz 1 09212 Limbach- Oberfrohna
---------	--

Planverfasser	Freigabe Bauherr / Datum /
	Entwurfsverfasser Dipl.-Ing.-Architekt B. Hoffmann
	Projektleiter i. A. Dipl. Ing. N. Graupner

Projektbearbeiter i. A. Dipl. Ing. N. Graupner	gesehen: 2. Fachplaner i. A. ...	Zeichner / Erstelldatum i. A. S. Müller /
---	-------------------------------------	--

CAD (INTERN) 443	Projektnummer 02-98-031 e	Maßstab 1:50
-----------------------	------------------------------	-----------------

Plannummer										
E --- 5 ARC DE A01 -- 1013 00 FP										
BAUTEIL / BAUABSCHNITT	LPH	PLANER	PLANART	ZUORDNUNG	PLANINHALT	PLANNUMMER	PLANAUSSCH.	STATUS	INDEX	