


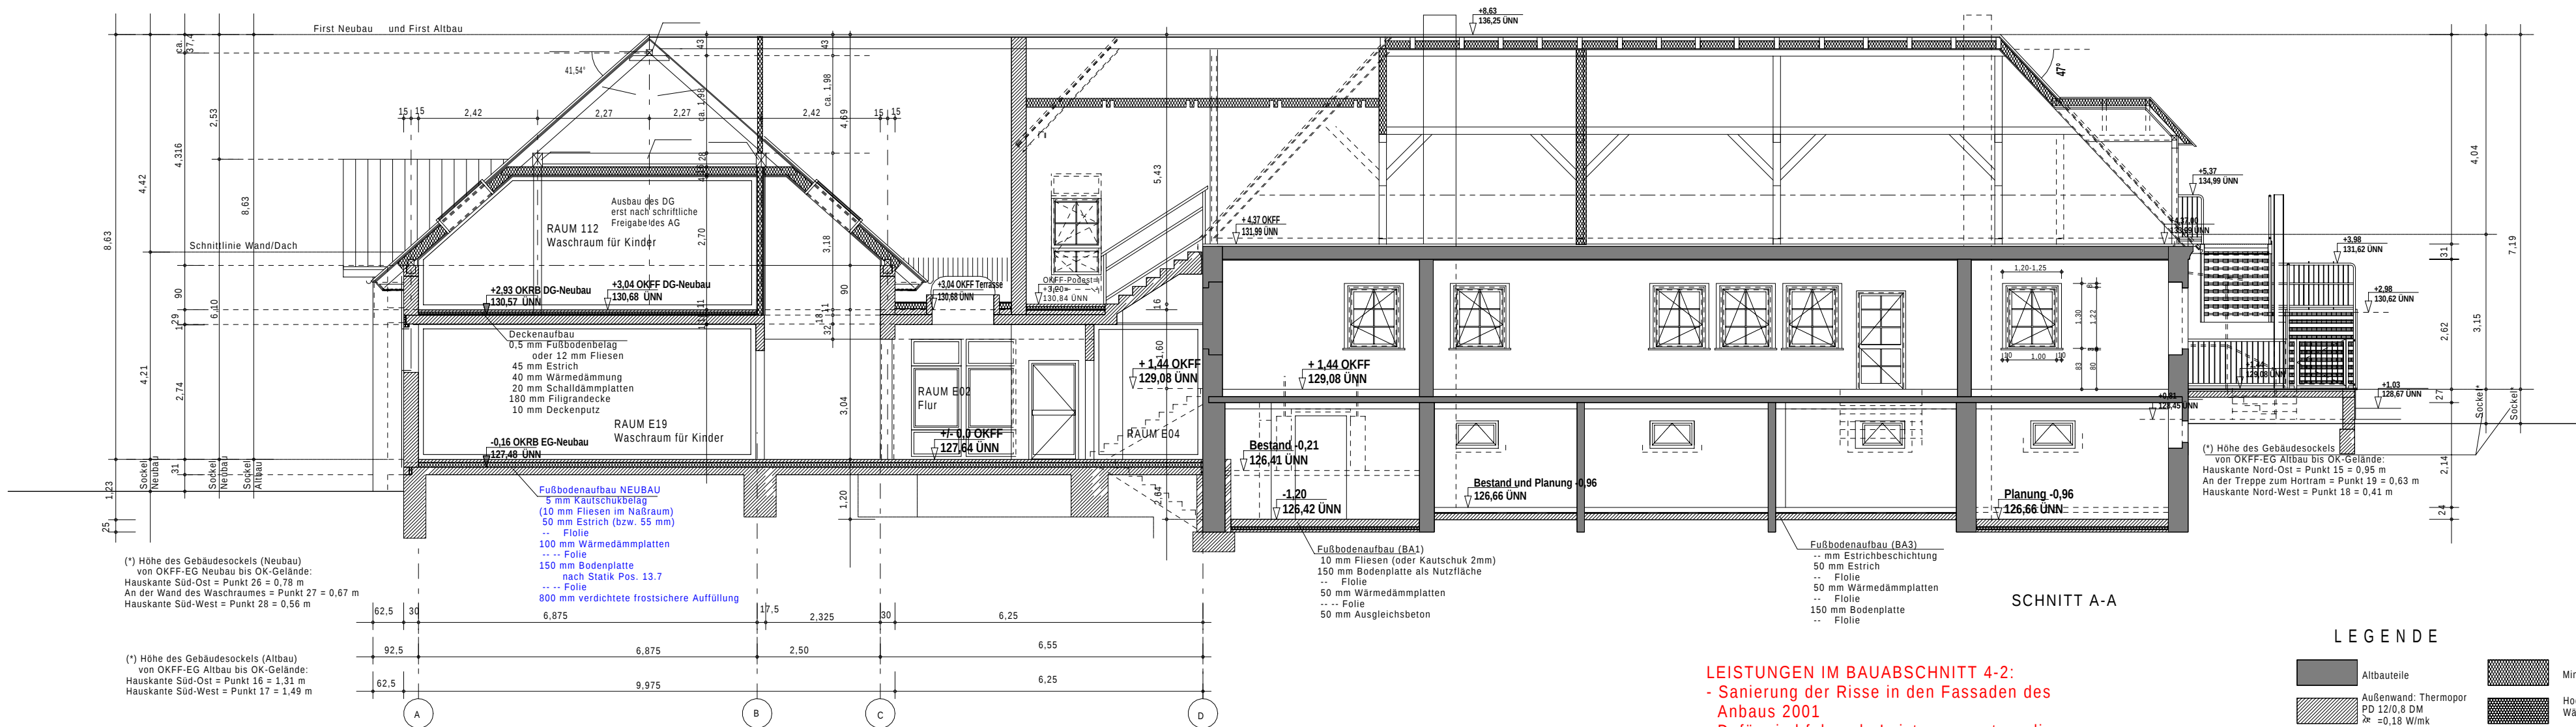

SNITT A-A

LEGENDE

Altbauteile	Außenwand: Thermopor PD 12/0,8 DM $\lambda_e \approx 0,18 \text{ W/mK}$	Mineralwolle
Innenwand: Thermopor PD 12/0,98 DM $\lambda_e \approx 0,3618 \text{ W/mK}$	Stahlbeton B25 bewehrt für Decken, Fundamente u. Wände	Hochverdichtete Wärmedämmplatten
Beton für Fundamente u. Vorsatzschalen (Siehe auch Statik)	Estrich / Gußasphalt	Hochverdichtete Rand-Wärmedämmplatten
Fenster im Grundriß	Tür im Grundriß	Fliesen
		Holz
		Trockenbauwand

- Unstimmigkeiten zwischen den Plänen der verschiedenen Fachplaner sind sofort bei der Bauüberwachung anzumelden.
- Vergleich mit den Statikzeichnungen und -berechnungen ist notwendig.
- Die Anweisungen sowie Bemerkungen des Prüfingenieurs sind wörtlich in Verbindung mit den Statikunterlagen einzuhalten.
- Änderungen und Abweichungen sind nur mit der Bauüberwachung abzustimmen.

LEISTUNGEN IM BAUABSCHNITT 4-2:


- Sanierung der Risse in den Fassaden des Anbaus 2001
- Dafür sind folgende Leistungen notwendig:
- Abbau und wieder Montage der Leichtmetalljalousien.
- Abbau und wieder Montage der Regenrohre und der Blitzableiter.
- Abbau der Holzverkleidungen
- Erneuerung der Außenbeleuchtung.
- Haftgrund, Ausgleichsputz, Armierungsgewebe, Unterputz und Endschild aus Silikonharzputz als Scheibenputz 3 mm Körnung
- Umnutzung des Raumes K05 im KG von Spielzeugraum als Leitungsraum.
- Herstellung eines Fluchtweges aus dem KG Altbau (Nr.: K05).
- Dafür sind folgende Leistungen notwendig:
- Türöffnung in der Naturstein-Außenwand 1,01/201 cm
- Treppe vom KG zum Vorhof an der Nordostseite.
- Fußabstreicher mit Ablauf zum RW-Kanal od. Sickerpackung.
- Geländer.
- Handläufe beidseitig in Höhen von 60 cm und 85 cm.
- Fluchttür aus Alu oder Kunststoff.
- Die Tür wird mit einem integrierten Fensterflügel zur Sicherung der Belüftung ausgerüstet.
- Fluchtwegbeleuchtung.
- Mit allen dazu notwendigen Bauhaupt- und -nebenleistungen.

LEISTUNGEN IM BAUABSCHNITT 4

Siehe dazu die Baubeschreibung mit dem gleichen Planungsstand Punkt 5.

LEISTUNGEN IM BAUABSCHNITT 4-1:

- Sanierung der Sanitärräume im Anbau einschl. Ersetzung aller Wasserleitungen in diesen Räumen.
- Akustikmaßnahmen in den Gruppenräumen im DG Anbau.
- Erneuerung des gesamten Fußbodenbelags im Haus.
- Zähler für Gartenwasser

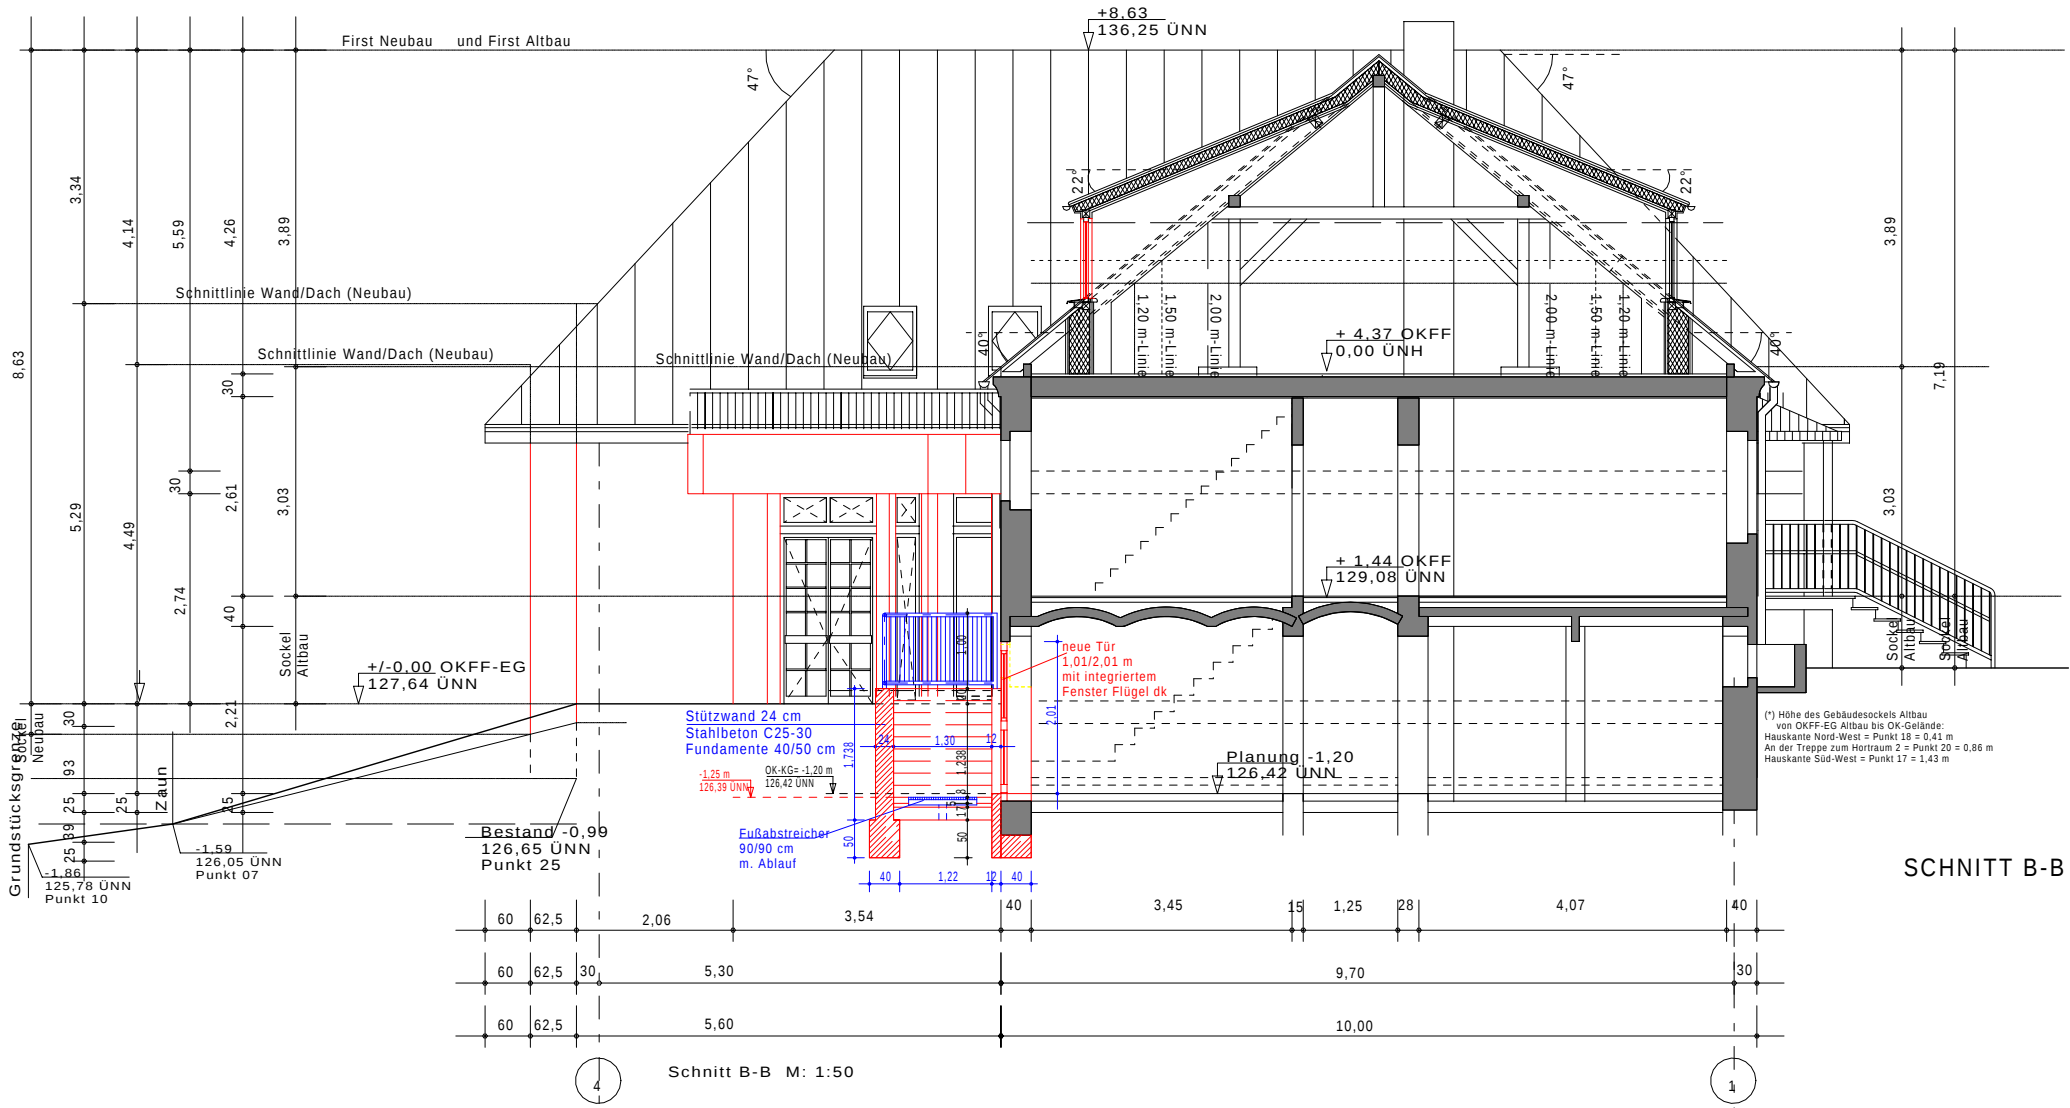

SNITT B-B

- (*) Höhe des Gebäudesockels Neubau von OKFF-EG Neubau bis OK-Gelände: Hauskante Nord-Ost = Punkt 25 = 0,25 m Hauskante Süd-Ost = Punkt 26 = 0,78 m
- (*) Höhe des Gebäudesockels Altbau von OKFF-EG Altbau bis OK-Gelände: Hauskante Nord-Ost = Punkt 15 = 0,95 m An der Treppe zur Garderobe Hort = Punkt 13 = 1,28 m Hauskante Süd-Ost = Punkt 16 = 1,31 m

LEGENDE

Altbauteile	Stahlbeton C25 für Decken, Fundamente u. Wände	Mineralwolle	Wand Fliesen	Fußboden Fliesen	Abbruch
Außenmauerwerk HIZ Poroton T 0.8/6 LM 36	Beton für Fundamente u. Vorsatzschalen (Siehe auch Statik)	Hochverdichtete Wärmedämmplatten	Holz Alt	Holz Neu	Tür im Grundriß
Innenmauerwerk HIZ Poroton 1.4/12 MG II	Estrich / Gußasphalt	Hochverdichtete Deckenrand-Wärmedämmplatten	Trockenbauwand	Fenster im Grundriß	

- Die Zeichnung ist nur gültig in Verbindung mit den Unterlagen des Statikers und der Sonderfachleute.
- Die Zeichnung stellt keine bautechnische Bestandsaufnahme für das Objekt dar.
- Sämtliche Maße- und Höhenkoten sind vor dem Baubeginn vom Unternehmer zu prüfen.
- Unstimmigkeiten sind dem Architekten oder dem Bauherrn sofort mitzuteilen.

Für diese Zeichnung behalten wir uns alle Rechte vor, auch für den Fall der Patenterteilung oder Gebrauchsmustereintragung. Ohne unsere vorherige Zustimmung darf diese Zeichnung weder vervielfältigt noch durch Dritte zugänglich gemacht werden, und sie darf den Empfänger oder Dritte auch nicht in anderer Weise mißbräuchlich verwendet werden. Zuwiderhandlungen verpflichten zum Schadenersatz und können strafrechtliche Folgen haben. (DIN 34)

Unterschriften:

Bauherr

Entwurfsverfasser

BAUHERR:
Gemeinde Klipphausen
Vertreten durch Bürgermeister Herrn Mirko Knöfel
Talstr. 3, 01665 Klipphausen

BAUVORHABEN: KINDERTAGESSTÄTTE WILDBERG

Gutsweg 7, Flurstück 148/5, 01665 Klipphausen / OT Wildberg

BA4 TEILSANIERUNG - OKFF EG Anbau 2002= +/-0,00 = 127,64 üNN

Schnitte: A-A und B-B

Plan-Nr.: 04 M 1:100 (A2)

AUSFÜHRUNGSPLANUNG

17.04.2025
Stand: 17.04.2025

Bauplanungsgemeinschaft Linkselbische Täler
Architekturbüro Nasr
Weistropfer Str. 9 - 01665 Klipphausen - OT Hündorf
Tel. 035204-60166 - E-Mail: info@ab-nasr.de



Bearbeiter: Baath/Nasr
Geprüft: Nasr