



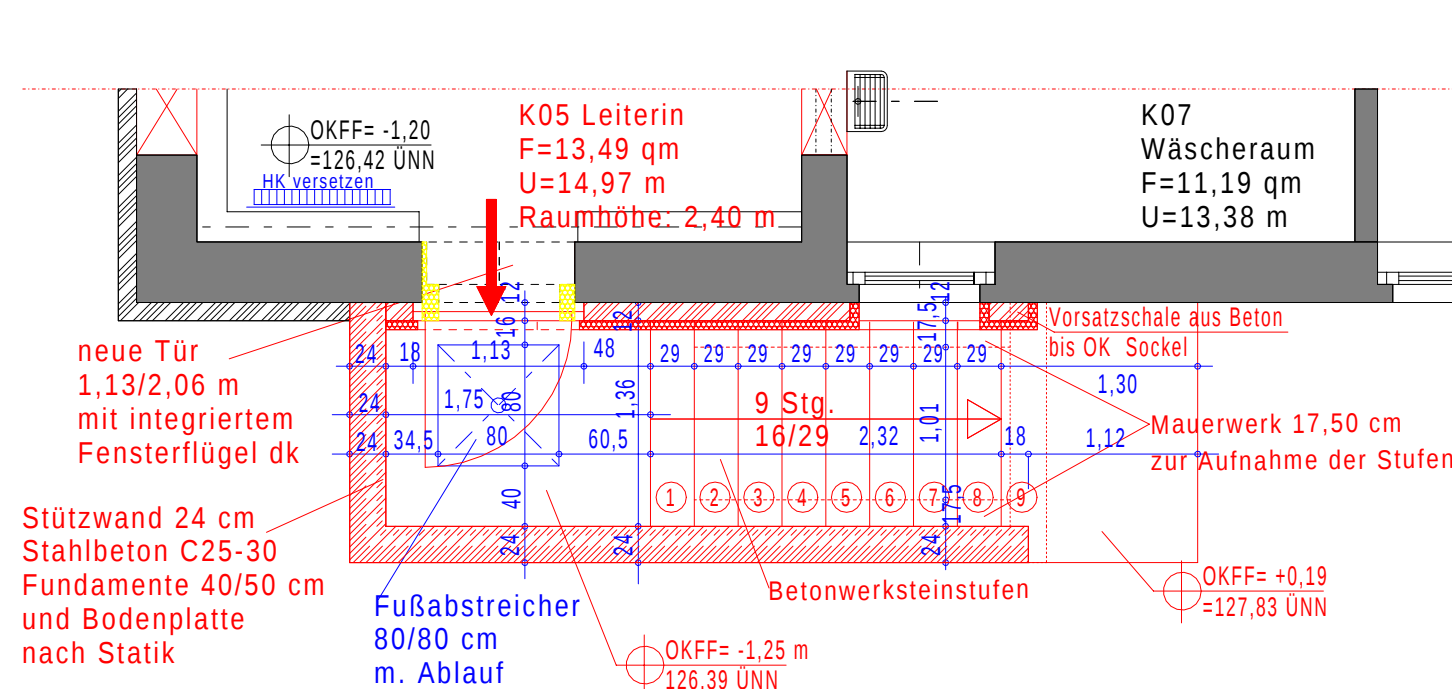

FUSSBODENAUFBAU
120 mm Estrich frostsicher
40 mm Mörtel unter dem Fußabstreicher
200 mm Bodenplatte C25-30 nach Statik
80 mm Unterbeton C15
0,5 mm PE-Folie
80 mm Sand als Ausgleich
250 mm Unterbau: Schotter

Bemerkungen zur Vorsatzschale:
- Beton C25-30
- Die Vorsatzschale bekommt 60 mm
Wärmedämmputz
- OK-Vorsatzschale =
OK Gebäudesockel
- Abdeckung mit Zinkblech einsch. Kappleiste

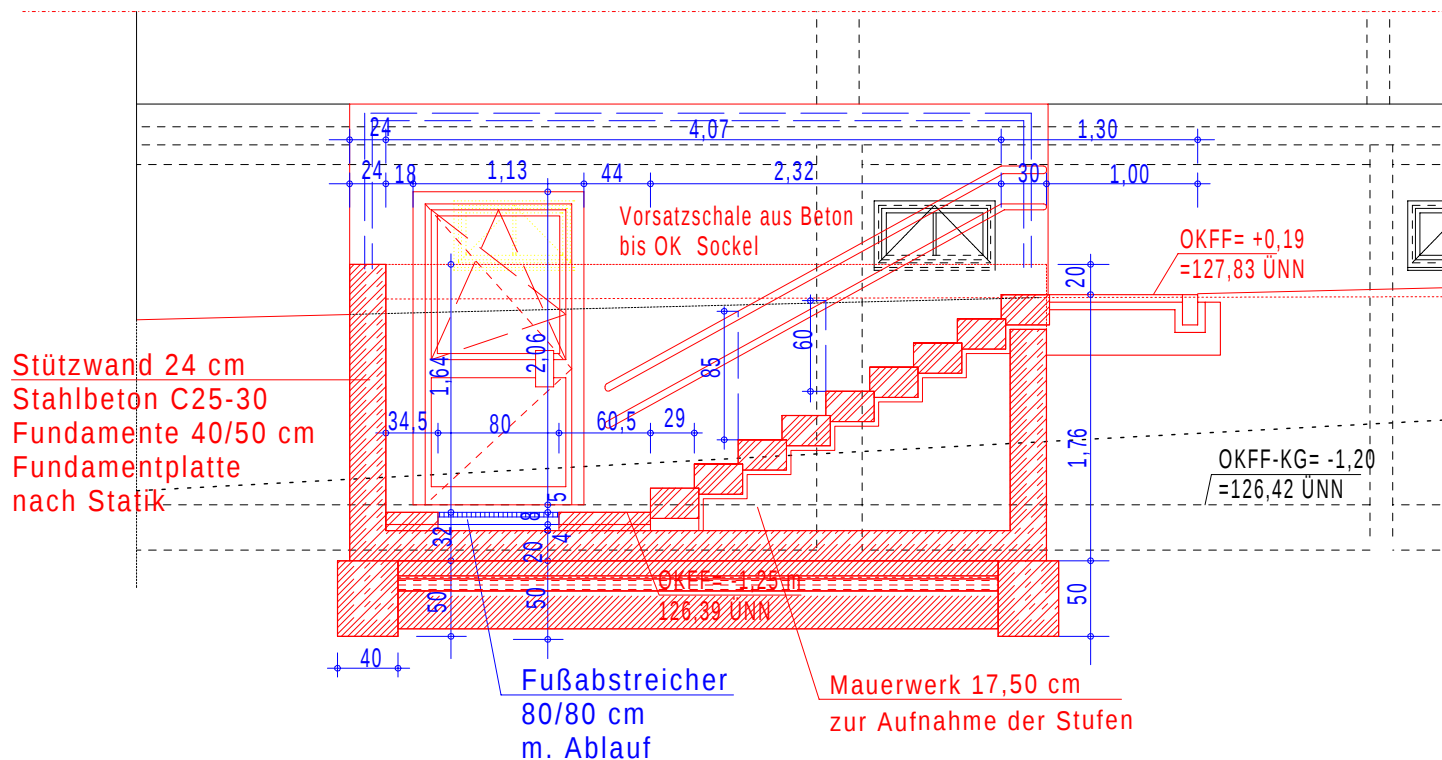

- AUS DEN LEISTUNGEN IM BAUABSCHNITT 4-2:**
- Umnutzung des Raumes K05 im KG von Spielzeugraum als Leitungsraum.
 - Herstellung eines Fluchtweges aus dem KG Altbau (Nr.: K05).
Dafür sind folgende Leistungen notwendig:
 - Türöffnung in der Naturstein-Außenwand 1,01/201 cm
 - Treppe vom KG zum Vorhof an der Nordostseite.
 - Fußabstreicher mit Ablauf zum RW-Kanal od. Sickerpackung.
 - Geländer.
 - Handläufe beidseitig in Höhen von 60 cm und 85 cm.
 - Fluchttür aus Alu oder Kunststoff.
Die Tür wird mit einem integrierten Fensterflügel zur Sicherung der Belüftung ausgerüstet.
 - Fluchtwegbeleuchtung.
- Mit allen dazu notwendigen Bauhaupt- und -nebenleistungen.

Unterschriften:

Bauherr

Entwurfsverfasser

BAUHERR:
Gemeinde Klipphausen
Vertreten durch Bürgermeister Herrn Mirko Knöfel
Talstr. 3, 01665 Klipphausen

BAUVORHABEN: KINDERTAGESSTÄTTE WILDBERG
Gutsweg 7, Flurstück 148/5, 01665 Klipphausen / OT Wildberg

BA4: TEIL SANIERUNG - OKFF EG Anbau 2002= +/-0,00 = 127,64 üNN

Neue Außentreppe: Grundriss + Schnitt

Plan-Nr.: 06 M 1:50 (A3)

AUSFÜHRUNGSPLANUNG

17.04.2025

Stand: 17.04.2025

Bauplanungsgemeinschaft Linkselbische Täler
Architekturbüro Nasr

Weistropfer Str. 9 - 01665 Klipphausen - OT Hühndorf
Tel. 035204-60166 - E-Mail info@ab-nasr.de



Bearbeiter: Baath/Nasr
Geprüft: Nasr

- Die Zeichnung ist nur gültig in Verbindung mit den Unterlagen des Statikers und der Sonderfachleute.
- Die Zeichnung stellt keine bautechnische Bestandsaufnahme für das Objekt dar.
- Sämtliche Maße- und Höhenkoten sind vor dem Baubeginn vom Unternehmer zu prüfen.
- Unstimmigkeiten sind dem Architekten oder dem Bauherrn sofort mitzuteilen.

Für diese Zeichnung behalten wir uns alle Rechte vor, auch für den Fall der Patenterteilung oder Gebrauchsmustereintragung. Ohne unsere vorherige Zustimmung darf diese Zeichnung weder vervielfältigt noch durch Dritte zugänglich gemacht werden, und sie darf den Empfänger oder Dritte auch nicht in anderer Weise mißbräuchlich verwertet werden. Zuwiderhandlungen verpflichten zum Schadenersatz und können strafrechtliche Folgen haben. (DIN 34)