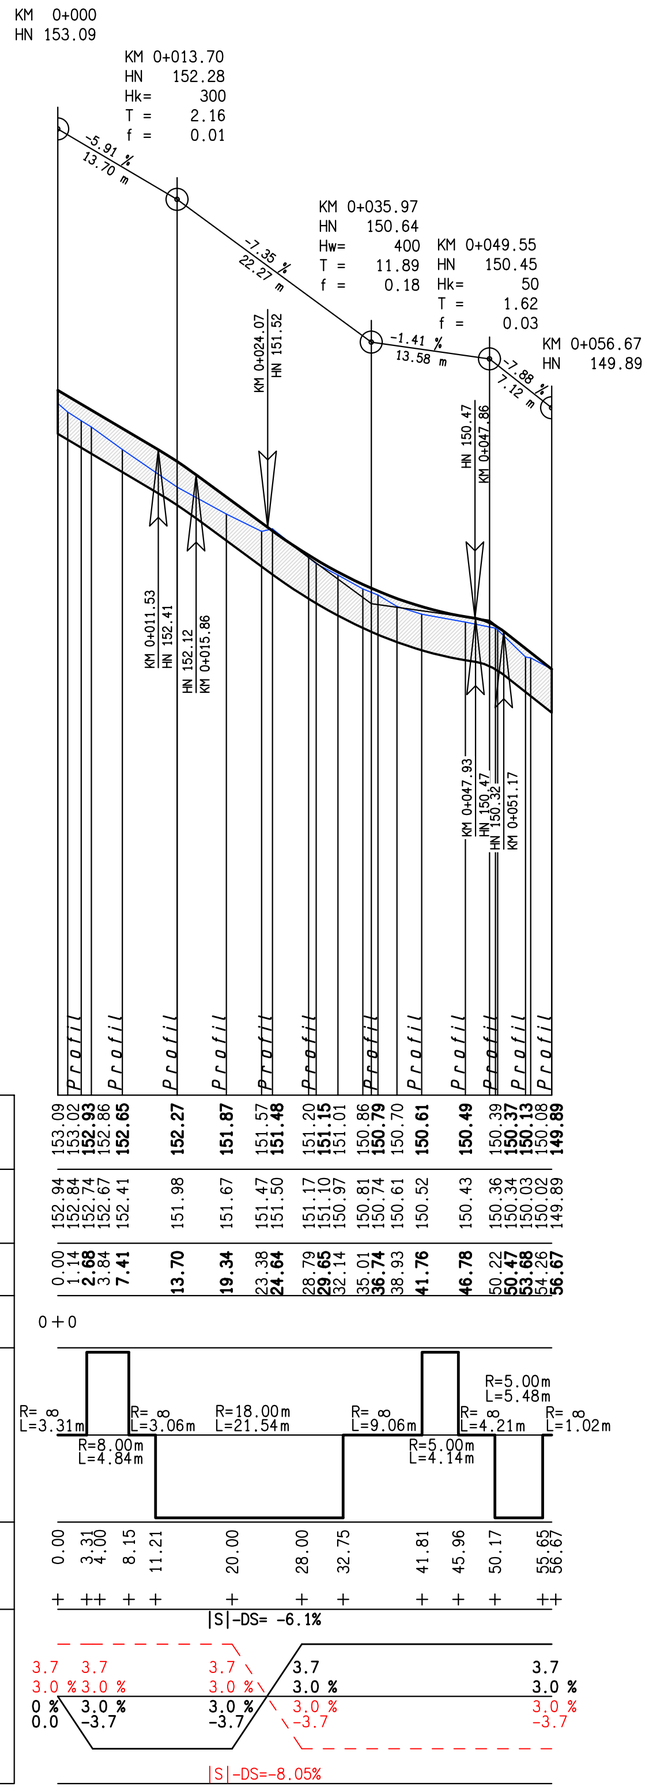

2

Bemerkung: Der Grundlagenplan wurde im April 2020 durch das MESSPUNKT Vermessungsbüro Eckert, 04758 Cavertitz OT Zeuckritz, Reudnitzer Straße 8 aufgenommen!

Höhensystem HN76, Lagesystem RD/83 !

Index	Name	Datum	Änderung
-	-	-	-

Ingenieurbüro FRANK GmbH
71522 Backnang, Schlachthofstr. 6

Beratung, Planung, Bauleitung
Ingenieurbau, Wasserbau
Abwassertechnik
Wasserversorgung
Straßenbau

Büro Freital: Rabenauer Str. 39a, 01705 Freital
Telefon (0351) 64114-14
Telefax (0351) 64114-16
www.ingbuero-frank.de
freital@ingbuero-frank.de

Ausschreibung

Maßstab: **1 : 500/50**

Landkreis: *Meißen*
Stadt/Gemeinde: *Lommatzsch*
Stadt-/Ortsteil: *Lommatzsch*

Anerkannt: den

Projekt: *XLOM136*

Neugestaltung Sachsenplatz

Gez.: *bau* *01.10.24*

Längsschnitt Parkweg

ZNr.: *O-1724/2*
Pfad/Datei: *n:\dwg\lommatzsch\xlom136 neugestaltung sachsenplatz\3-ausführungsplanung\ sachsenplatz-ap-lp.dwg*