
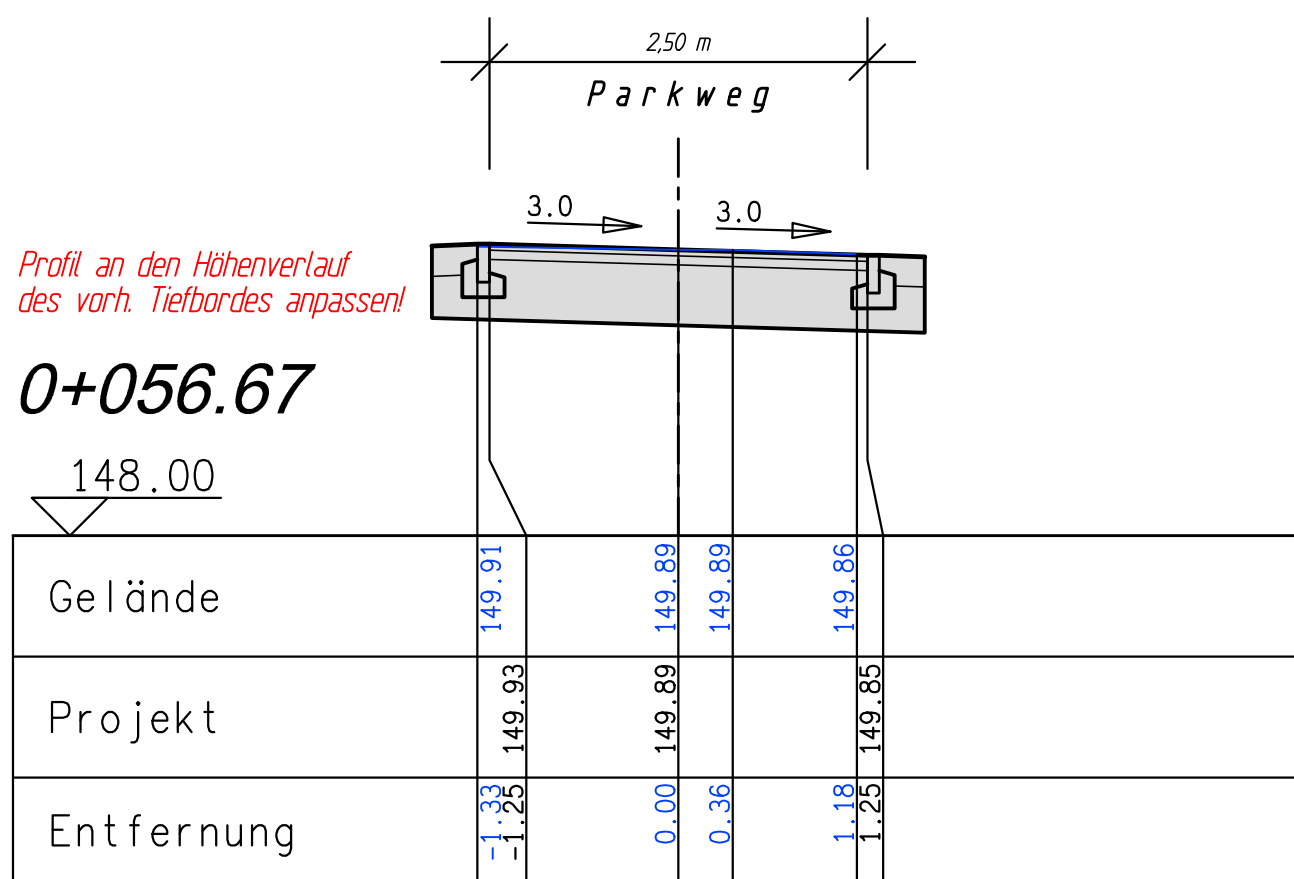
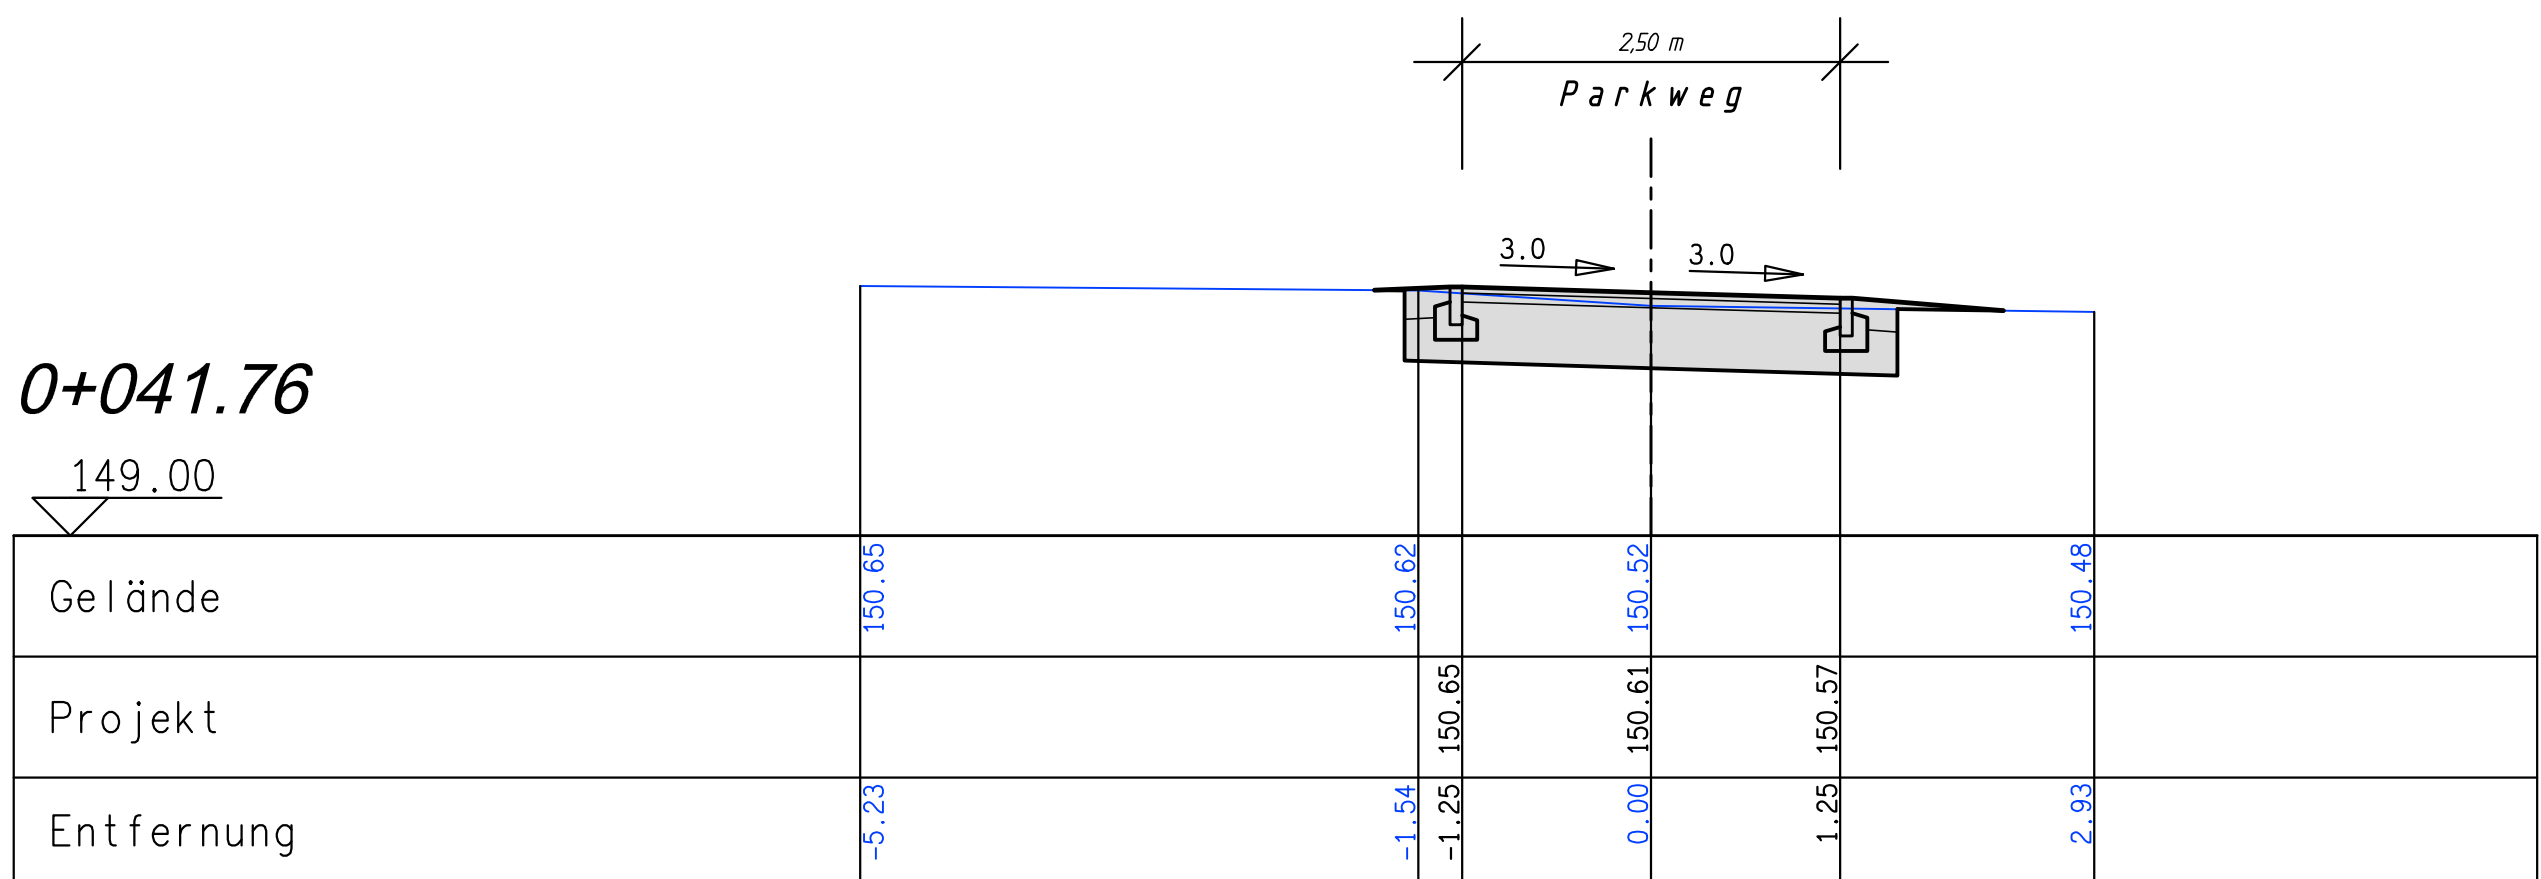
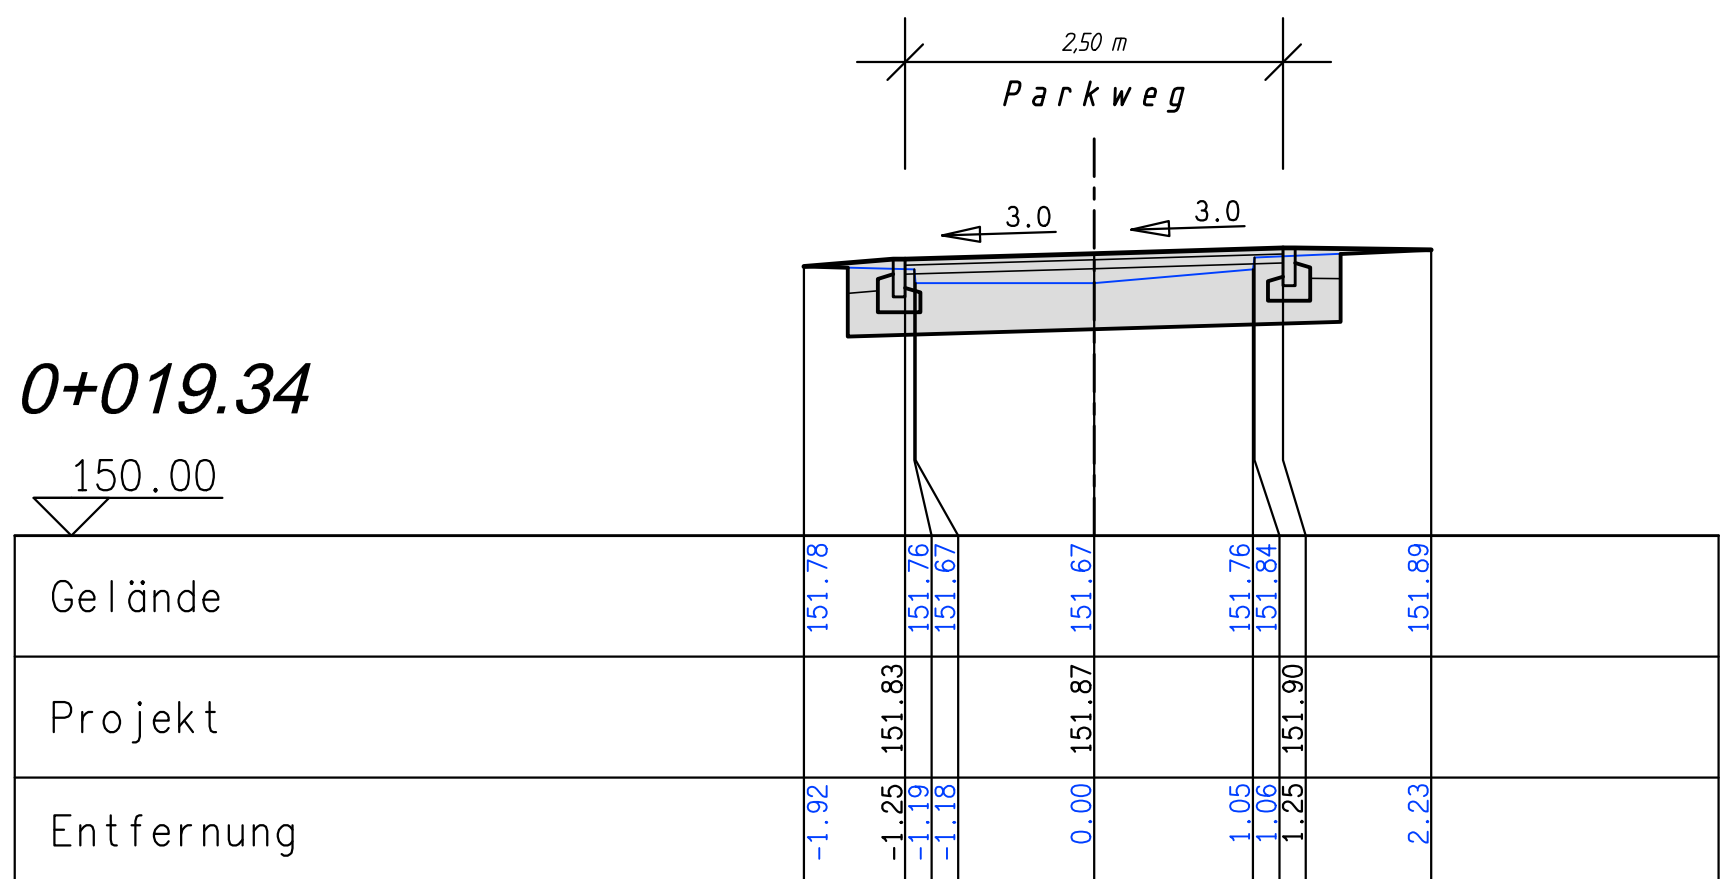
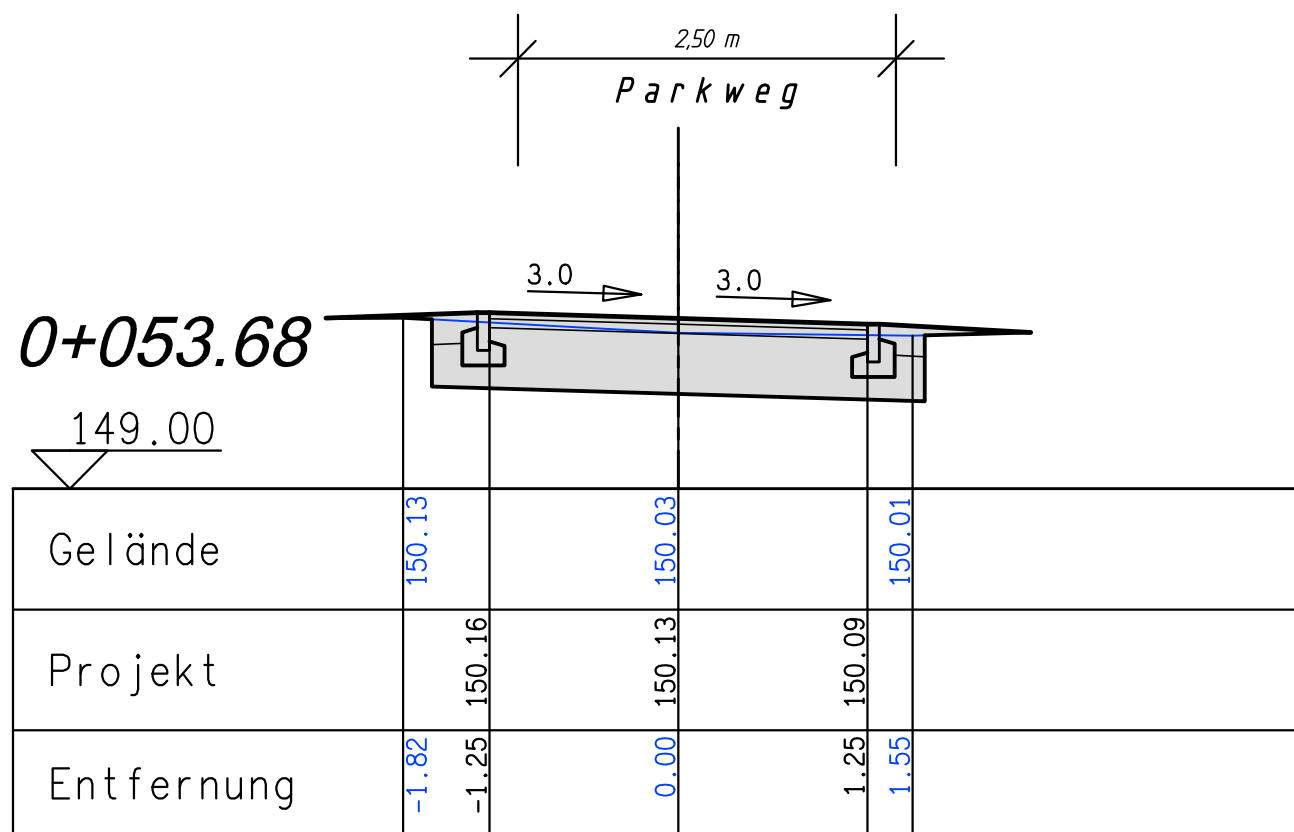
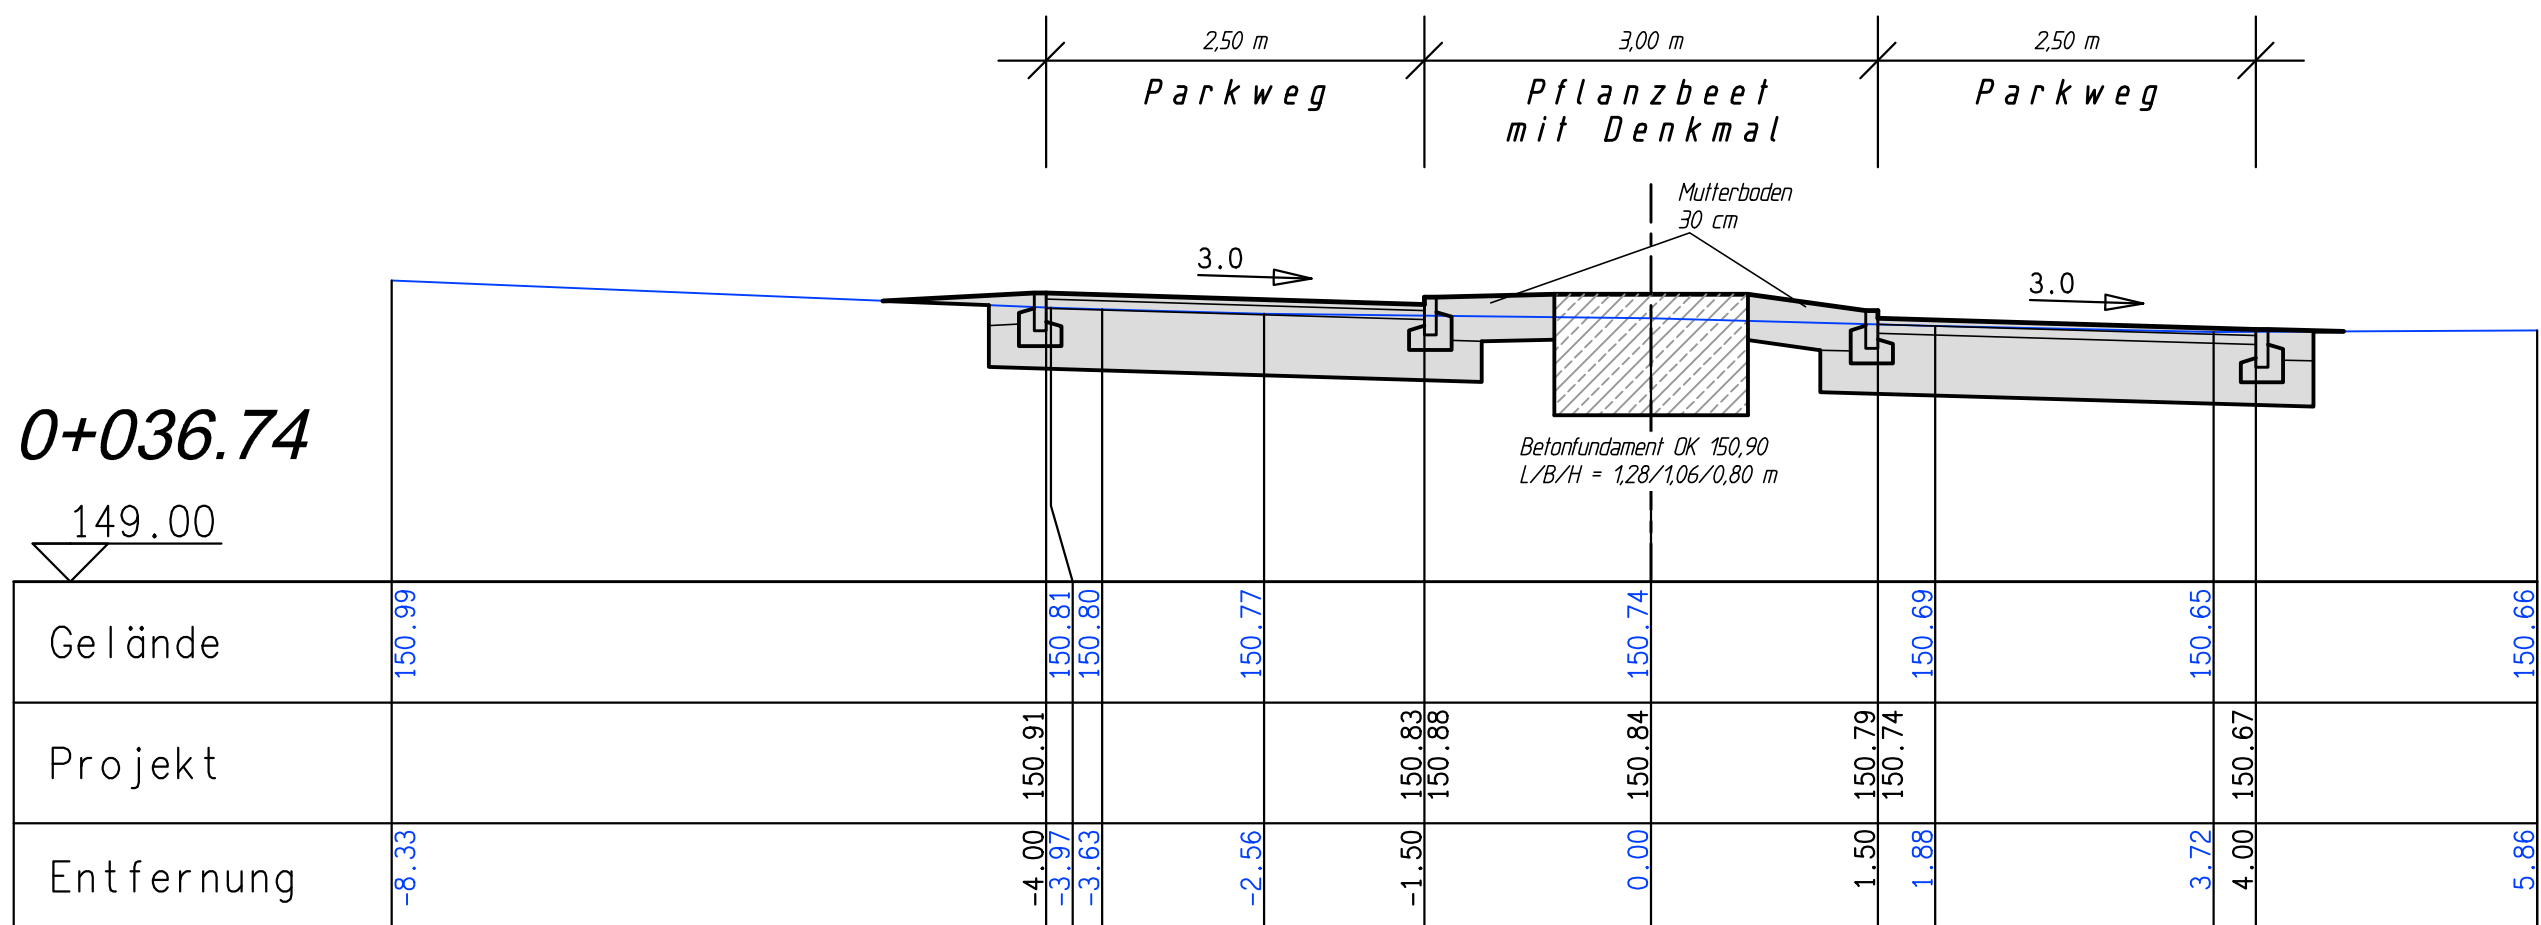
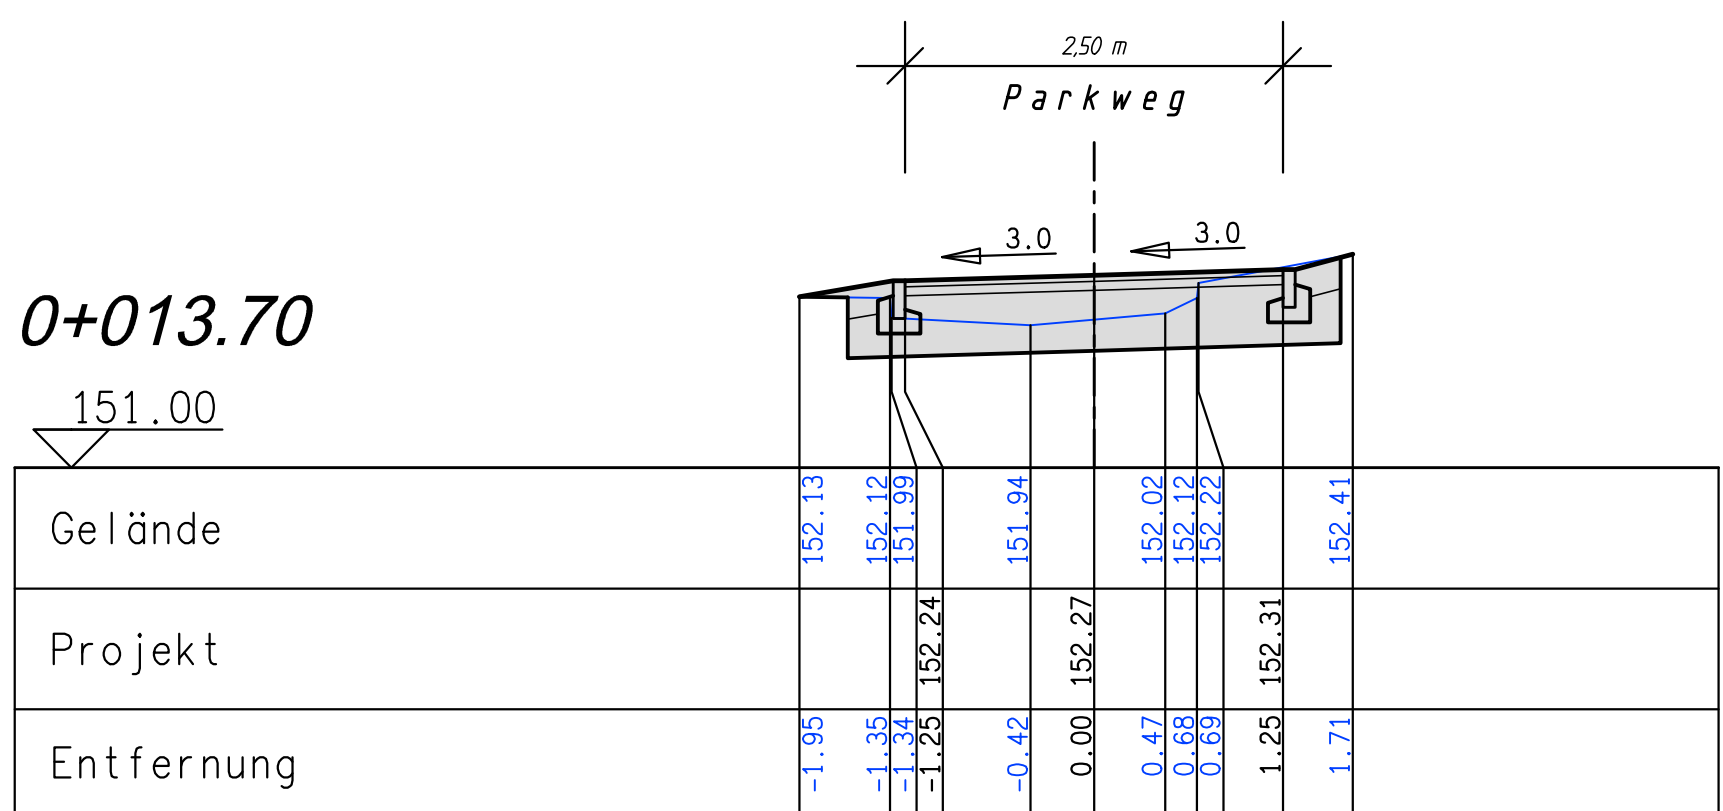
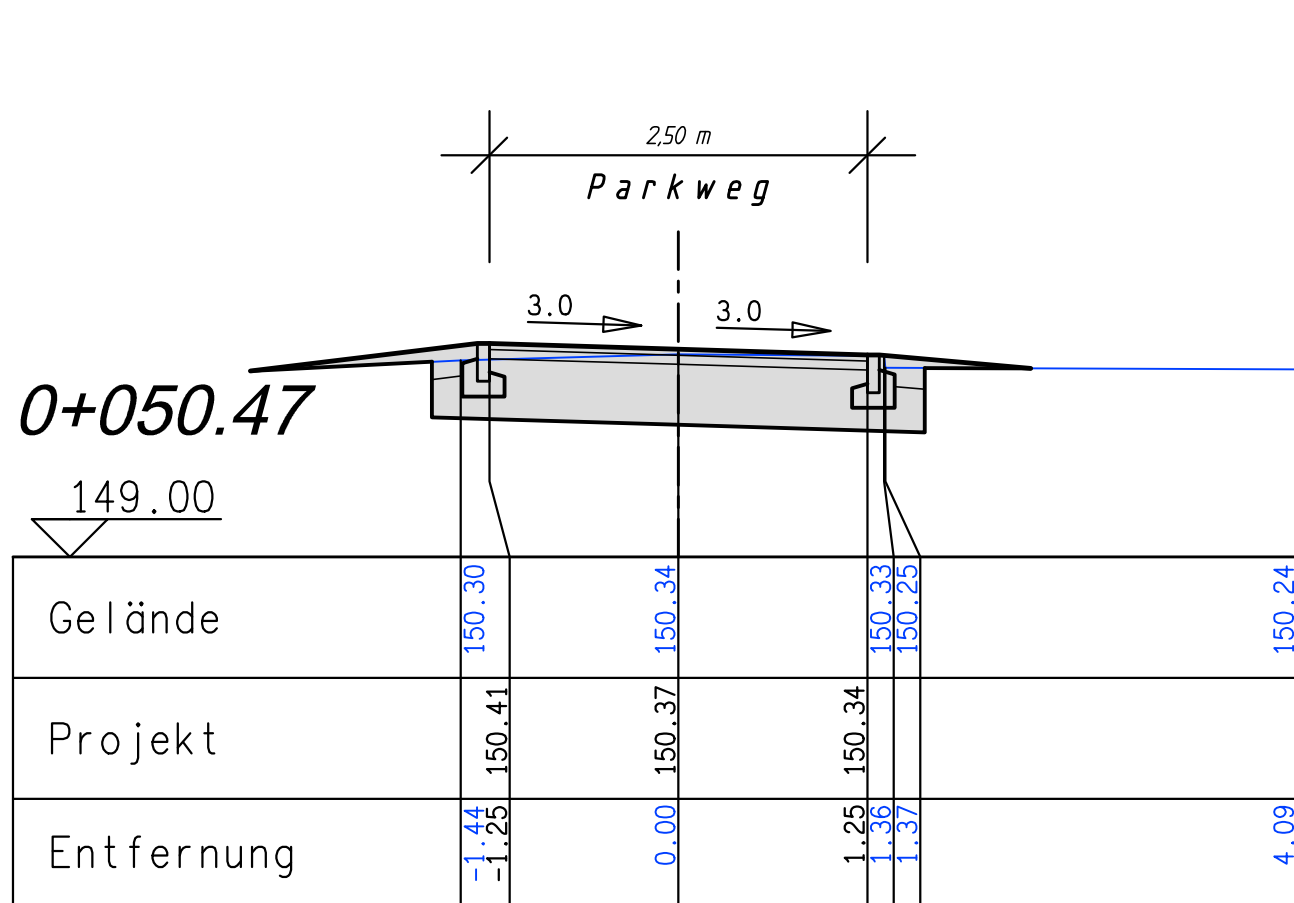
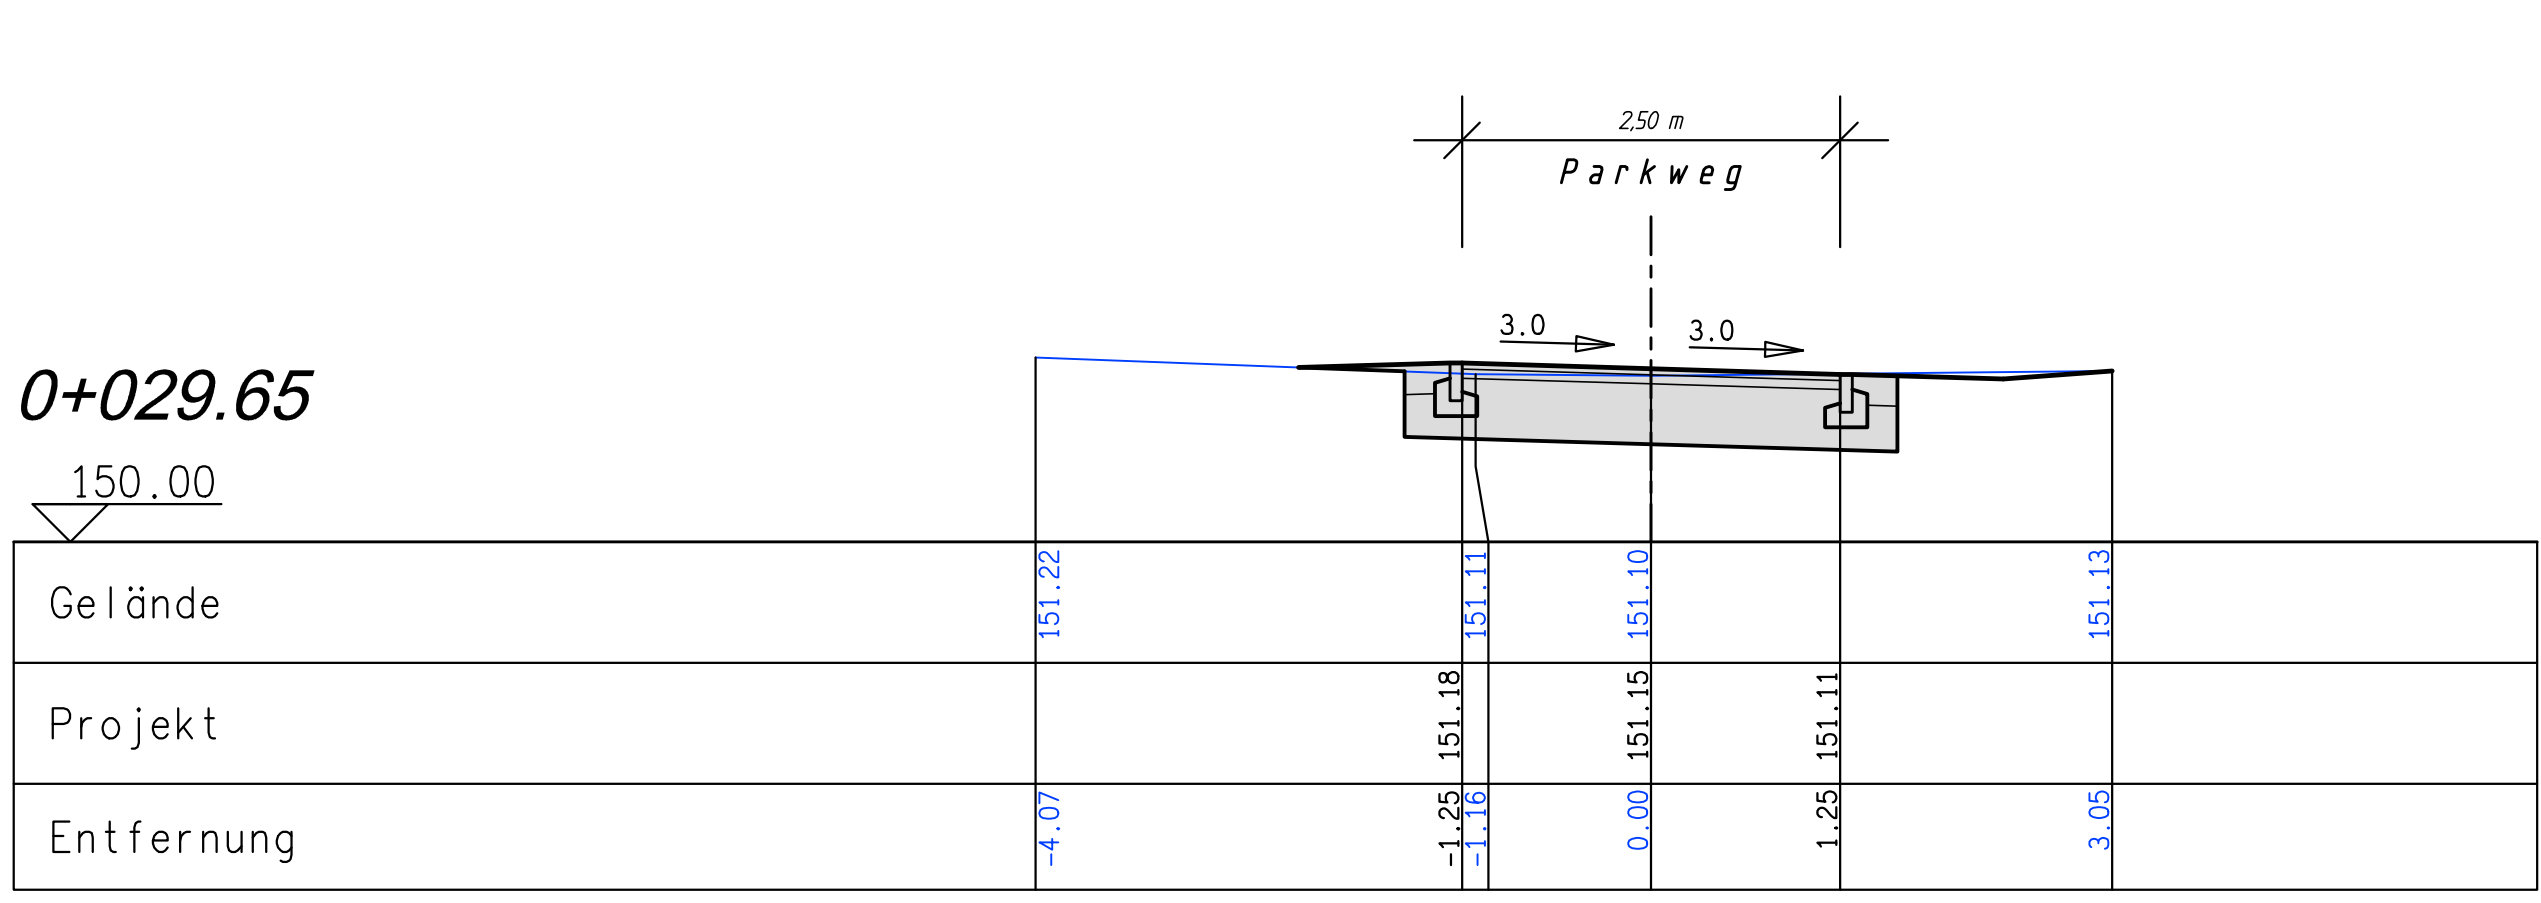
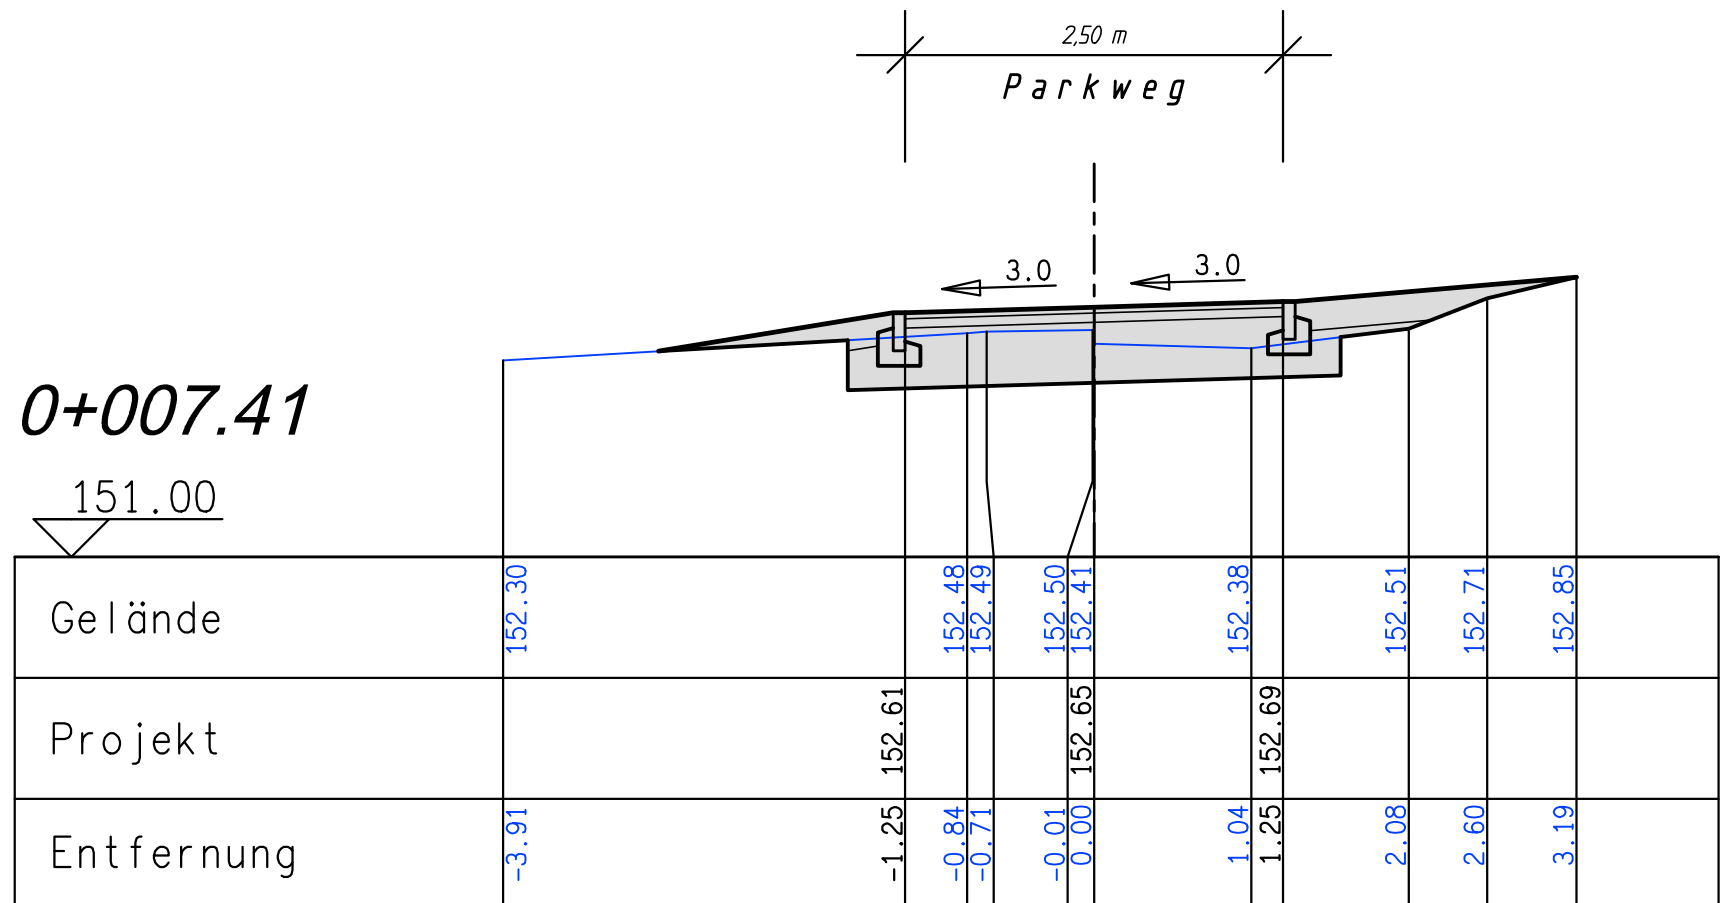
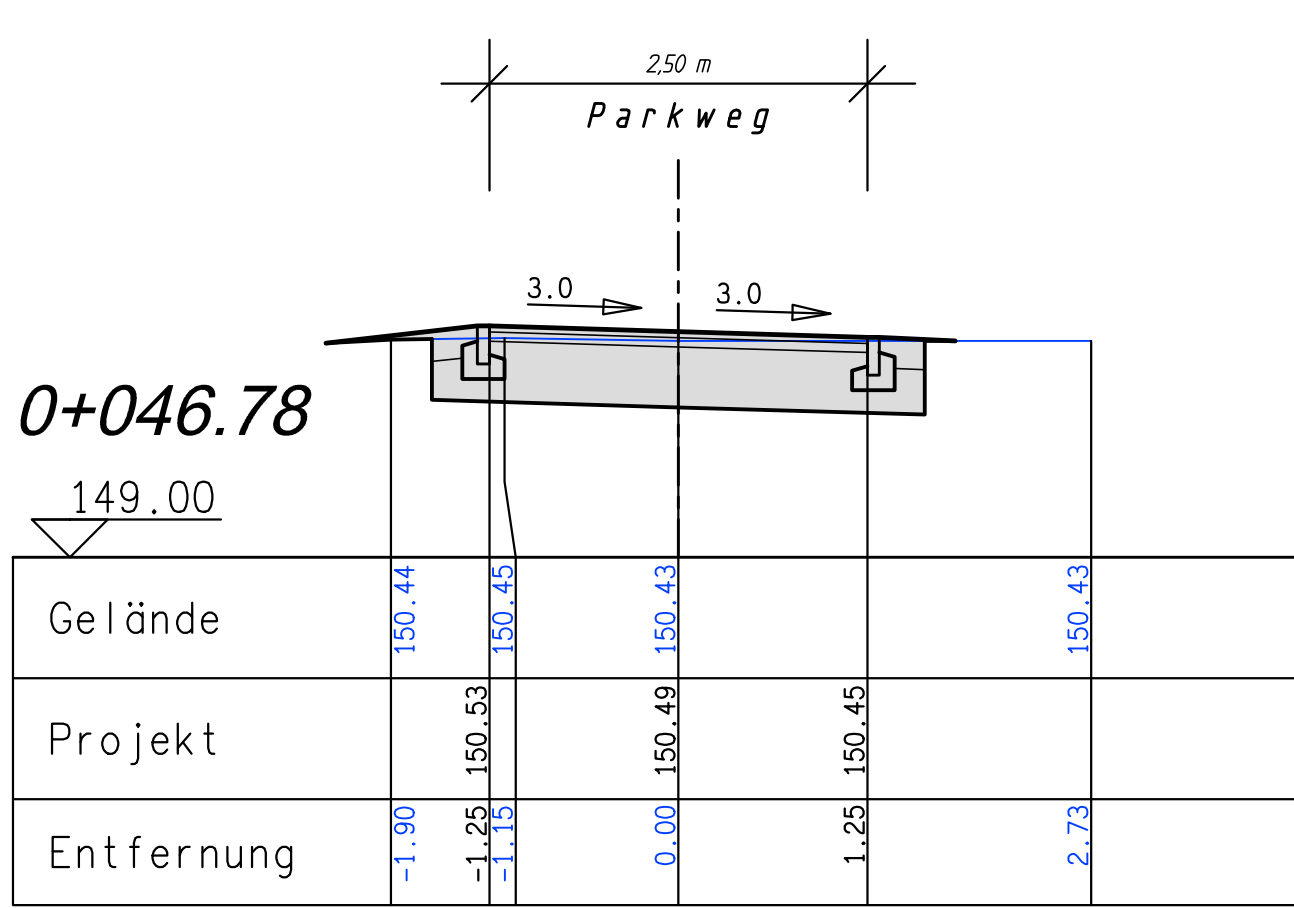
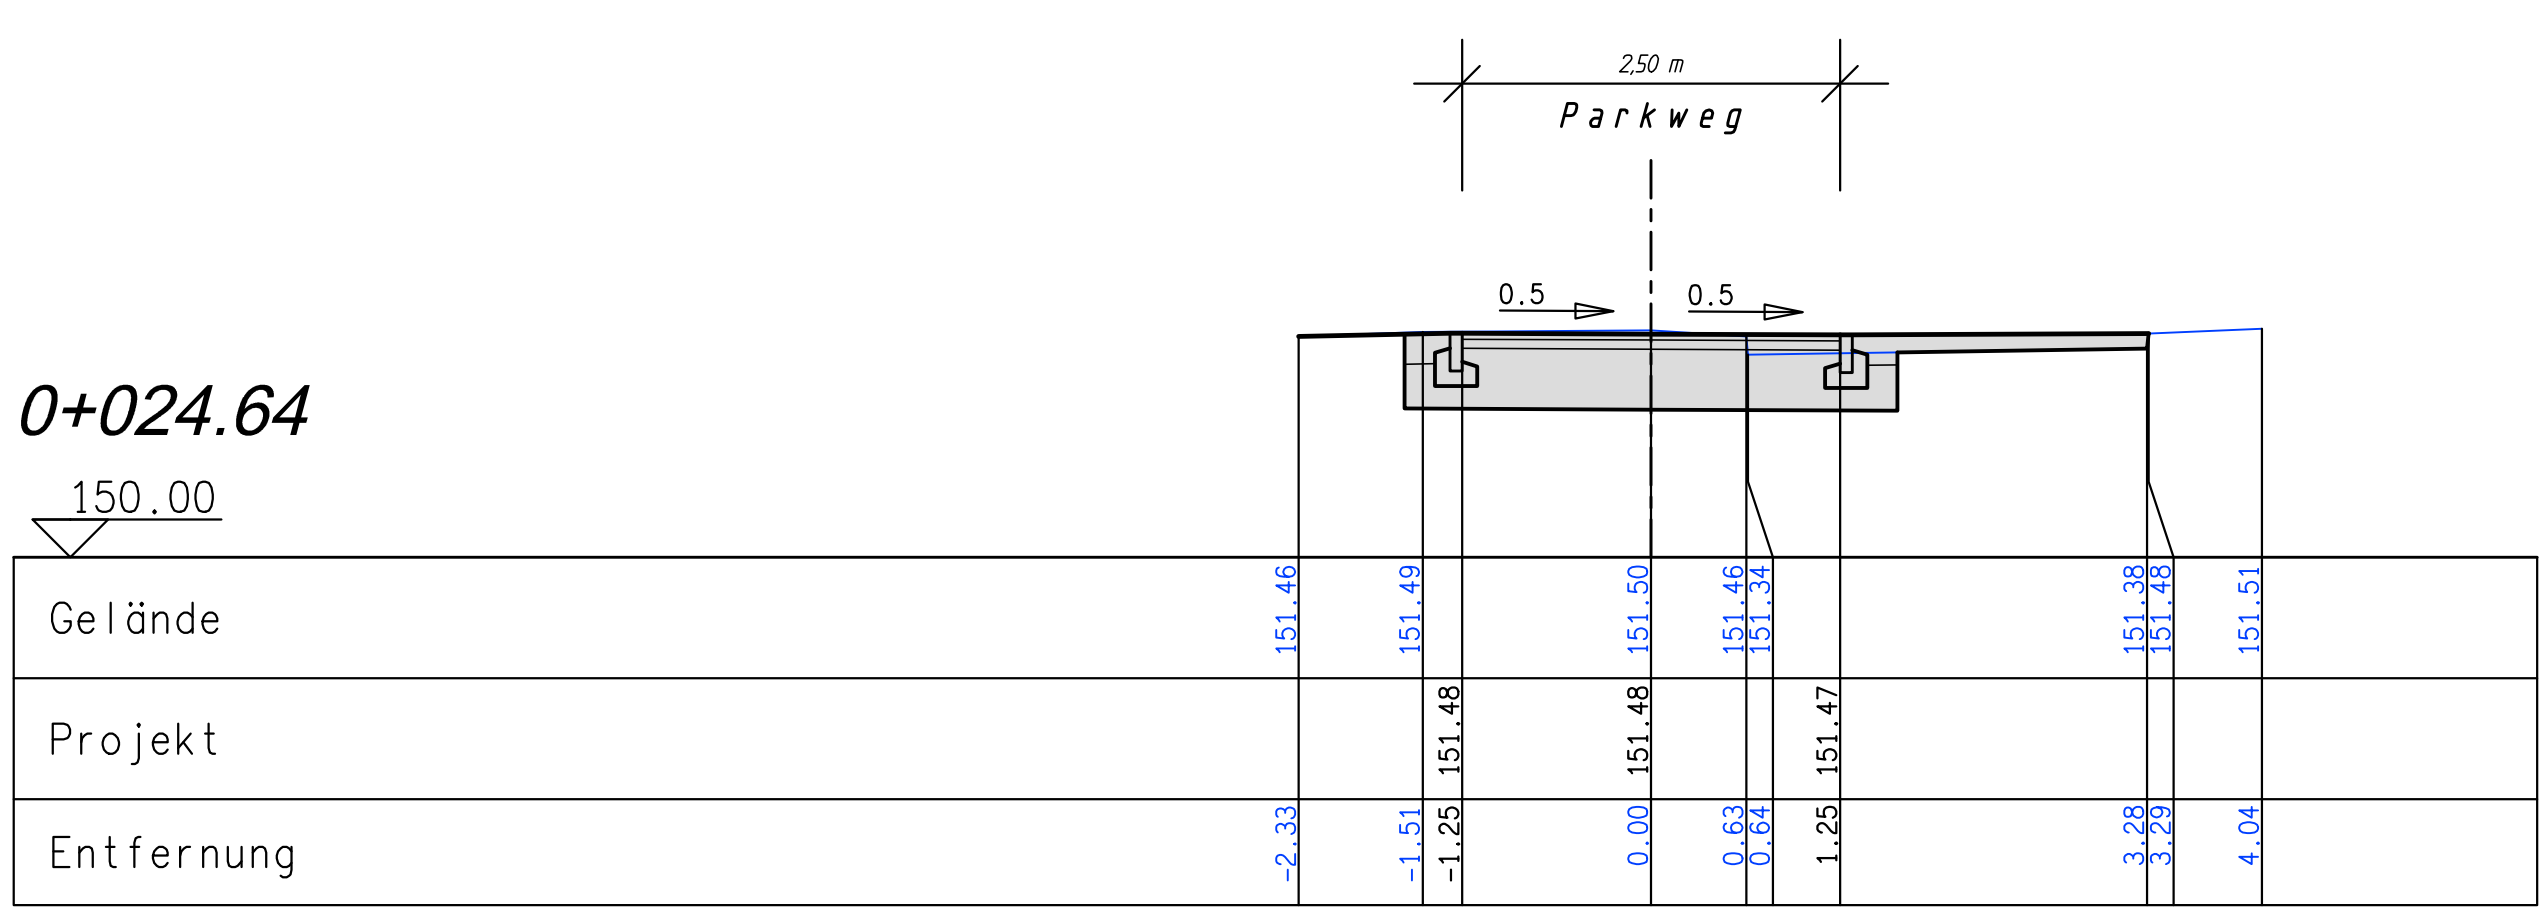


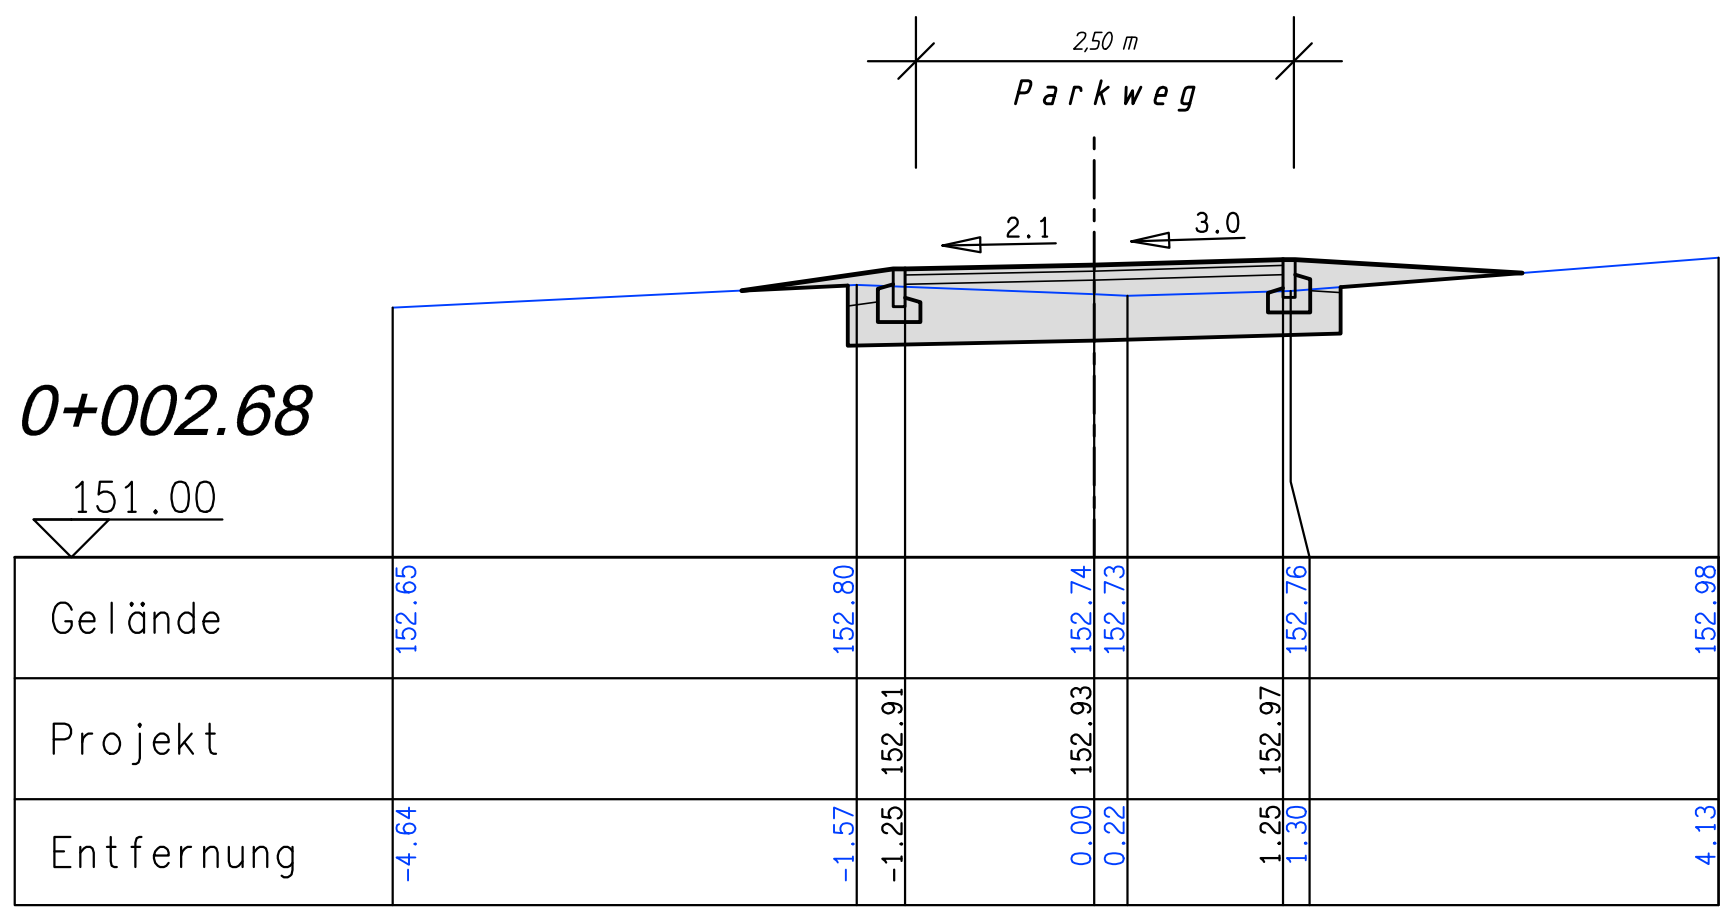


Bemerkung: Der Grundlagenplan wurde im April 2020 durch das MESSPUNKT Vermessungsbüro Eckert, 04758 Caveritz OT Zeucknitz, Reudnitzer Straße 8 aufgenommen!

0+002.68	0+024.64	0+046.78
0+007.41	0+029.65	0+050.47
0+013.70	0+036.74	0+053.68
0+019.34	0+041.76	0+056.67

Höhensystem HN76, Lagesystem RD/83 !

Index	Name	Datum	Änderung

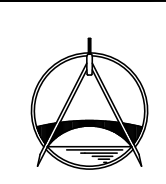

**Ingenieurbüro
FRANK GmbH**

Beratung, Planung, Bauleitung
Ingenieurbau, Wasserbau
Abwassertechnik
Wasserversorgung
Straßenbau

Büro Freital:
Rabenauer Str. 39a
01705 Freital

Telefon (0351) 64114-14
Telefax (0351) 64114-16

www.ingbuero-frank.de
freital@ingbuero-frank.de

Ausschreibung

Landkreis: **Meißen**
Stadt/Gemeinde: **Lommatzsch**
Stadt-/Ortsteil: **Lommatzsch**

Projekt: **XLOM136**

Neugestaltung Sachsenplatz

Querprofile Parkweg

Maßstab:
1 : 50

Anerkamt: den

Gez.: **bau** 01.10.24

ZN.: **O-1724/4**

Plan/Dat: n:\ingb\mms\schalen\18_neugestaltung_sachsenplatz\ausfuehrungsplanung\sachsenplatz-qp-g.dwg