
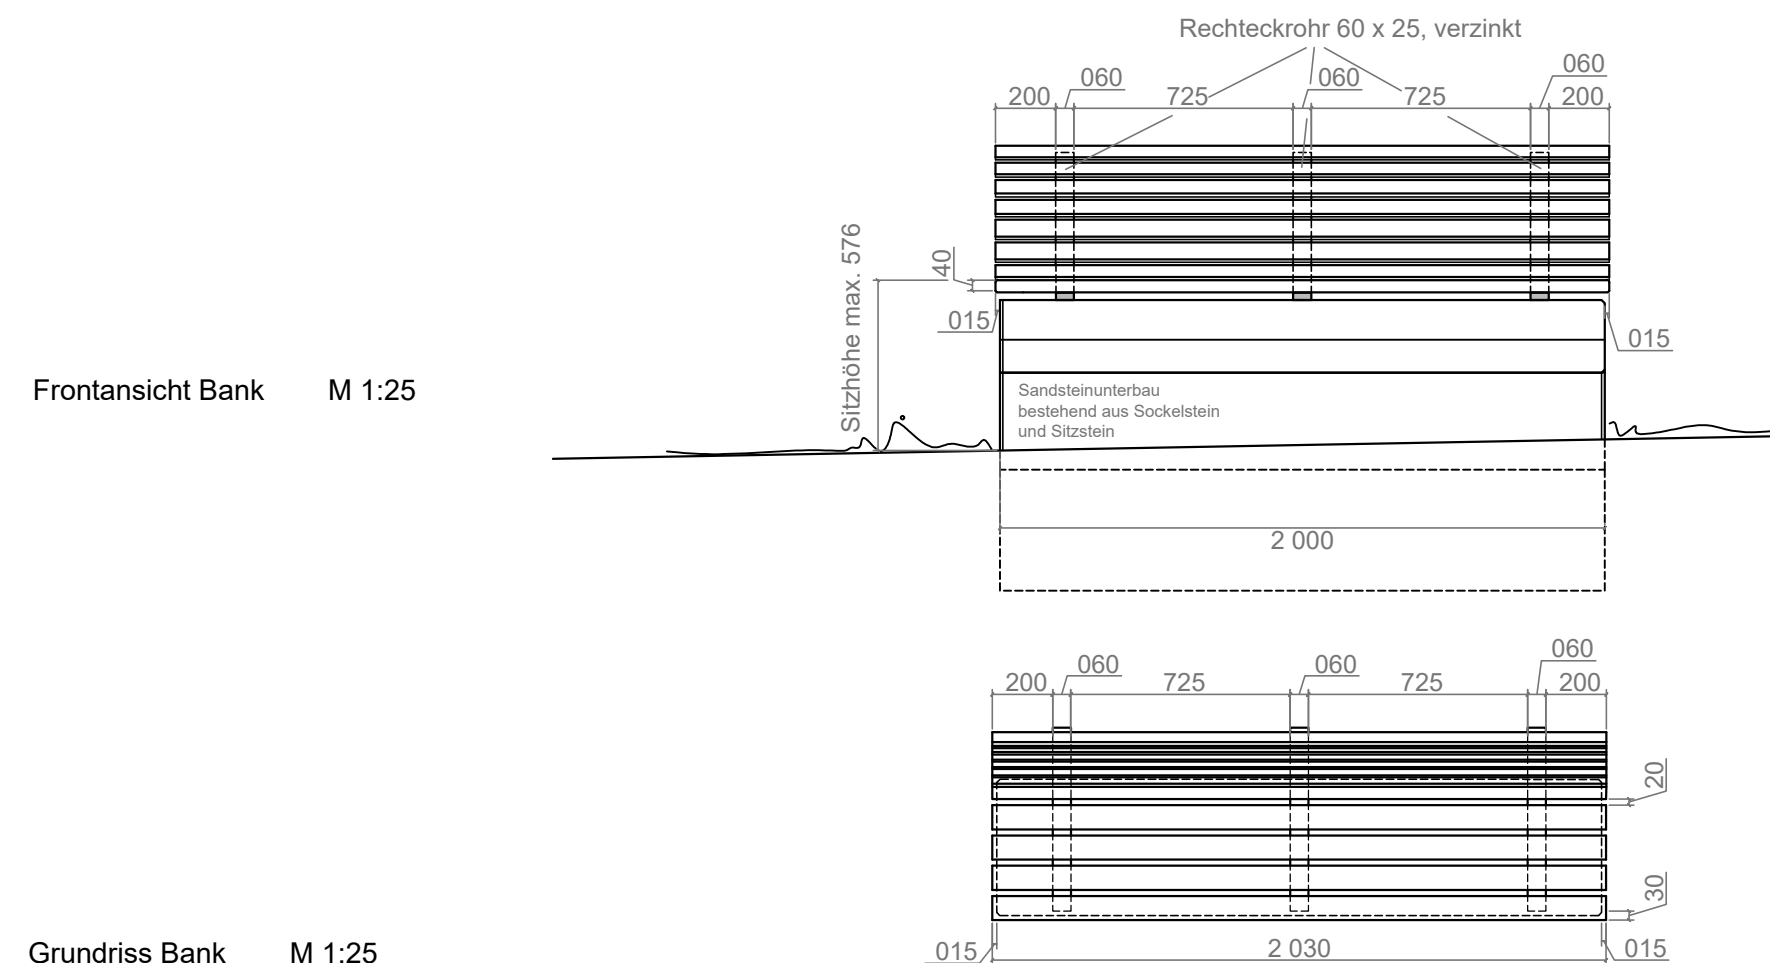
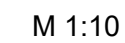
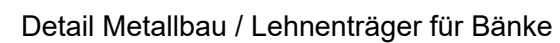
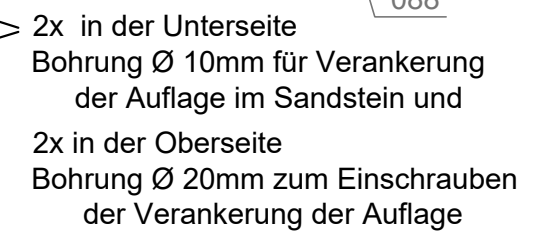
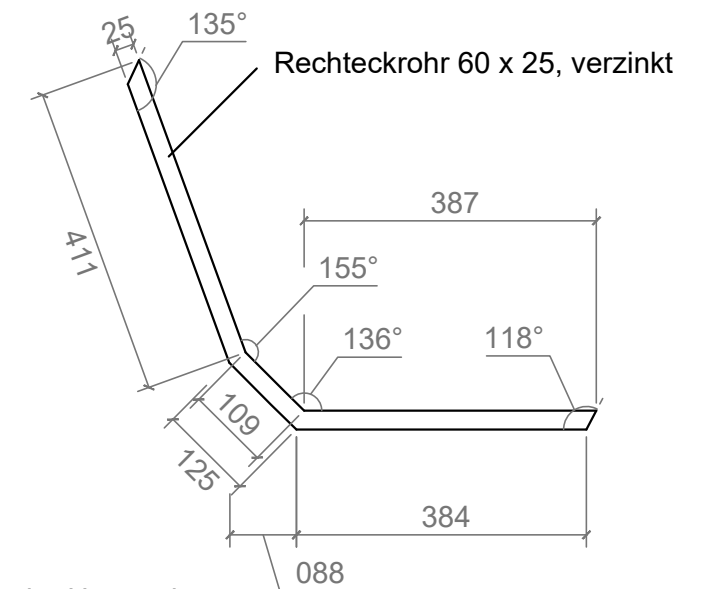
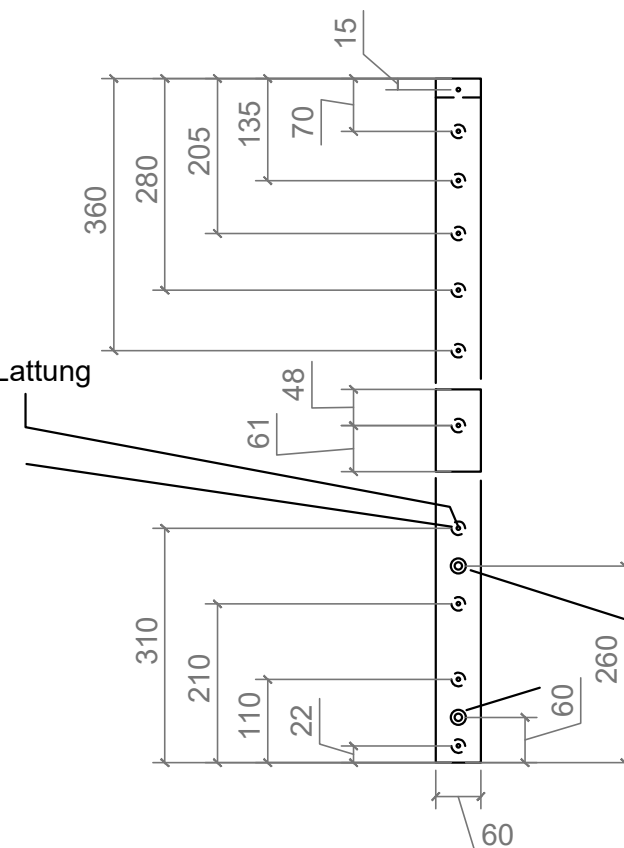
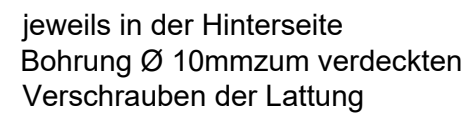
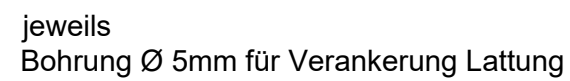


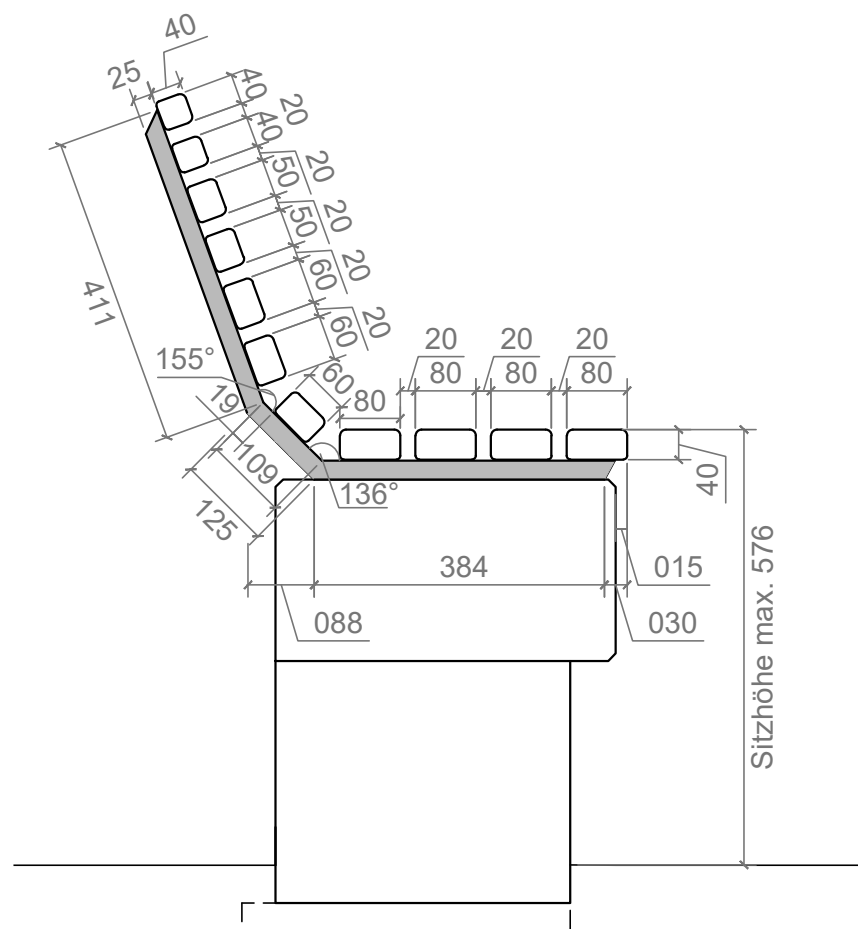

Maßangaben der Zeichnungen in mm

Material Bankauflage: Lärche unbehandelt
Rahmen für Lehne: Stahl Rechteckrohr 60 x 25 , verzinkt

Holzplatten der Auflage verdeckt aufgeschraubt auf die Tragkonstruktion mit einer Distanzscheibe 1mm

Kanten der Lattung für Bankauflagen abgerundet mit 8mm Radius

Sachsenplatz Lommatzsch

Bänke Bankauflagen

Bauherr Stadt Lommatzsch, Am Markt 1,
und BV: 01623 Lommatzsch

Projektnummer	LOM 0624	Maßstab M 1:10/1:25
Datum	06.11.2024	Blattnummer 3-2



Maria Nollau Landschaftsarchitektur
Amselweg 1 04769 Poppitz Tel 034362 / 444 55