

Legende Maßnahmen




Baumpflanzung mit Dreibock




Mulden für Rückhalt Regenwasser und bessere Raumwirkung



Schneeglöckcheninseln – erstes Weiß in der Raumtiefe

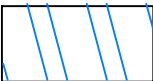


Krokusse – erste Hummeln und Bienen ganz nach erleben

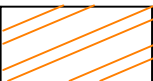

Narzissen – ein leuchtendes Band



Wechselflorfläche am Denkmal

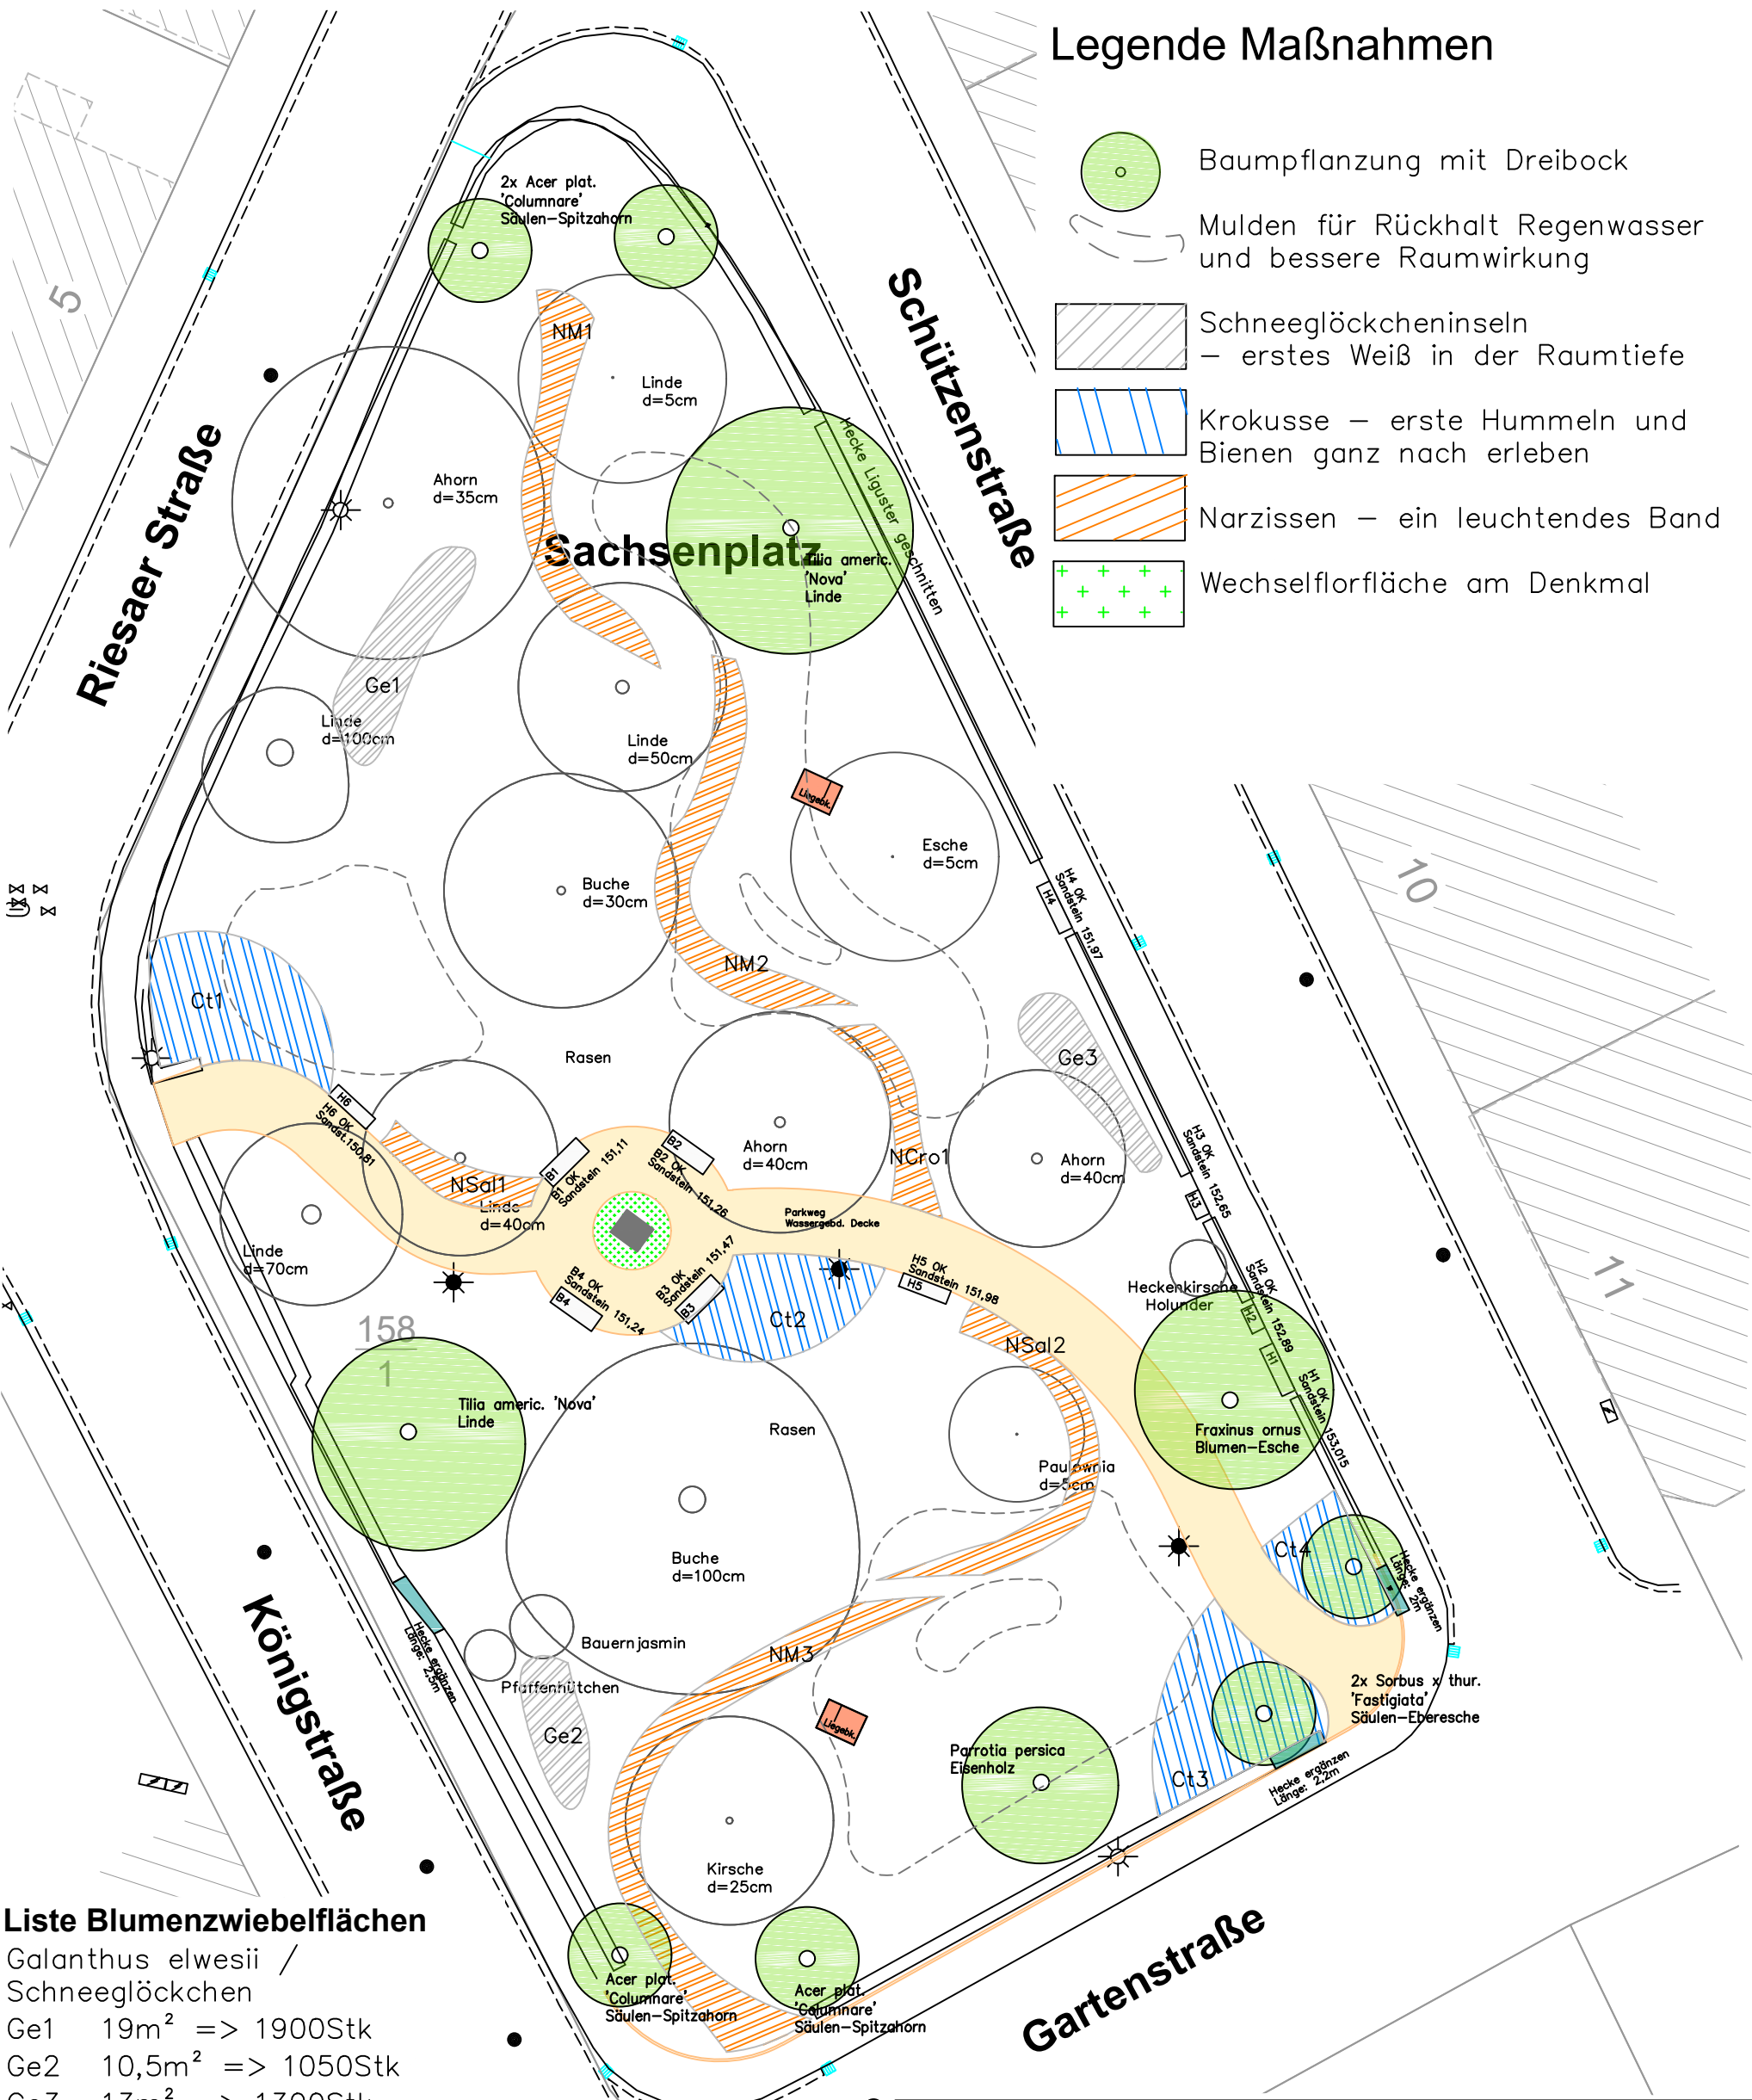

Liste Blumenzwiebelflächen

Galanthus elwesii / Schneeglöckchen	
Ge1	19m ² => 1900Stk
Ge2	10,5m ² => 1050Stk
Ge3	13m ² => 1300Stk
Crocus tommasianus / Krokuss	
Ct1	32m ² => 3200Stk
Ct2	23m ² => 2300Stk
Ct3	29m ² => 2900Stk
Ct4	12m ² => 1200Stk
Narcissus Croesus / Narzisse	
NCro1	9,5m ² => 475Stk
Narcissus Marieke / Narzisse	
NM1	20,5m ² => 820Stk
NM2	22,5m ² => 900Stk
NM3	33m ² => 1320Stk
Narcissus Salome / Narzisse	
NSal1	8m ² => 320Stk
NSal2	17m ² => 680Stk

Sachsenplatz Lommatzsch Ausführungsplan


Bauherr
und BV:

Stadt Lommatzsch, Am Markt 1,
01623 Lommatzsch

Projektnummer
Datum

LOM 0624
15.11.2024

Maßstab M 1:250
Blattnummer 2-1

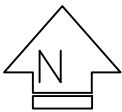

Maria Nollau Landschaftsarchitektur
Amselweg 1 04769 Poppitz Tel 034362 / 444 55