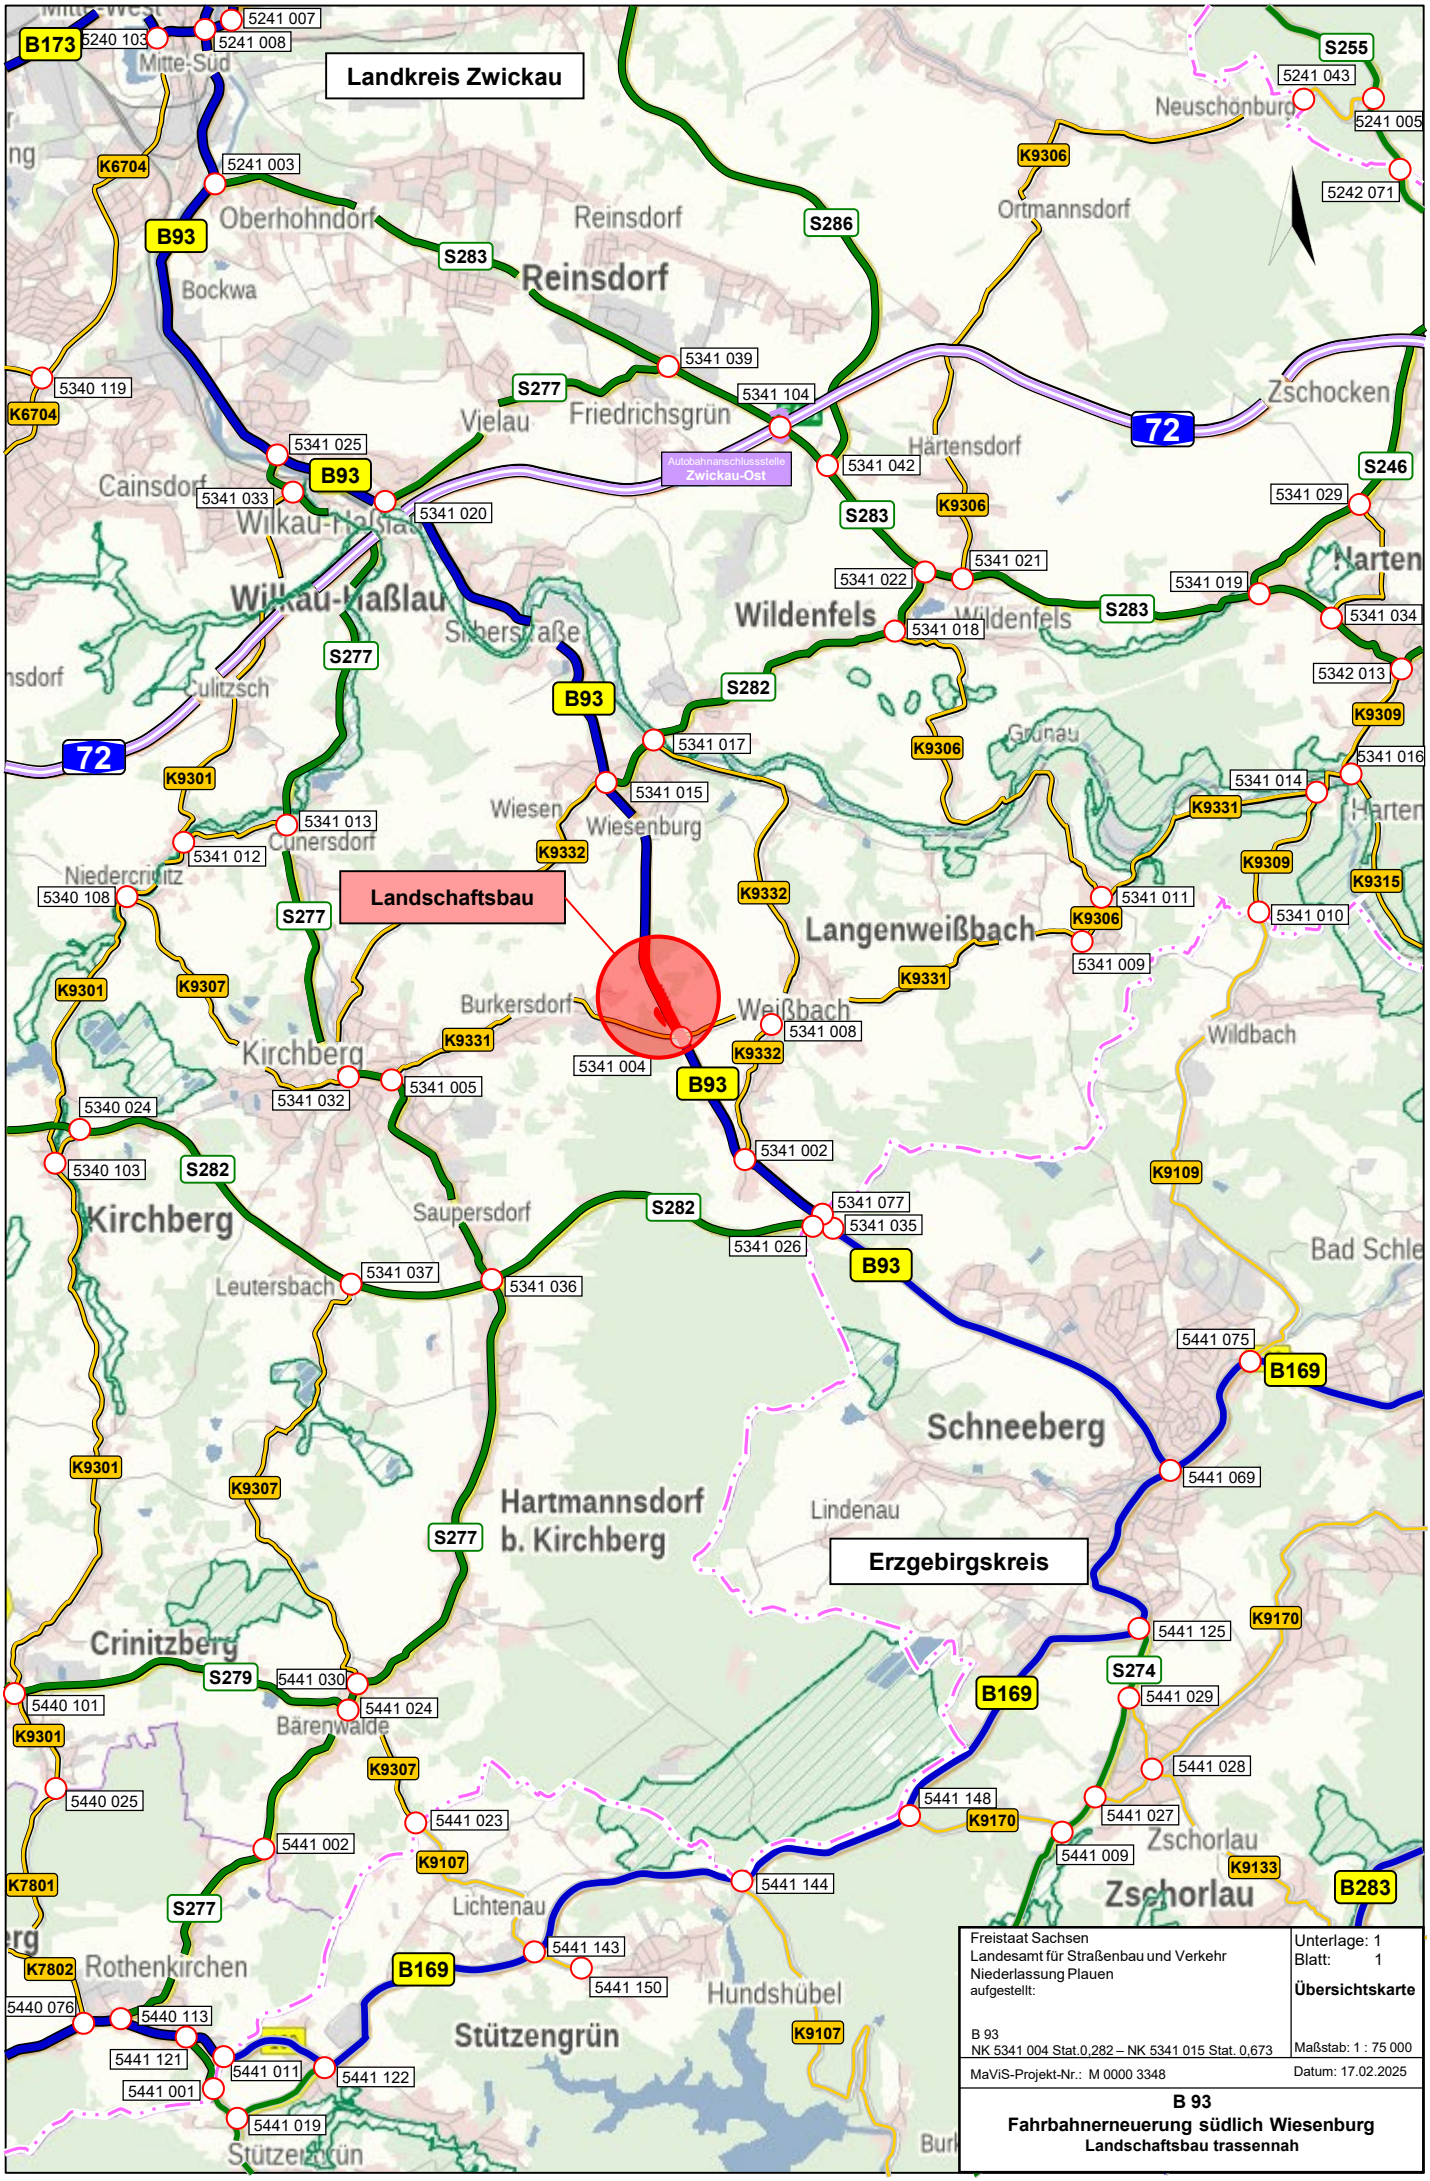

Freistaat Sachsen
Landesamt für Straßenbau und Verkehr
Niederlassung Plauen
aufgestellt:

B 93
NK 5341 004 Stat.0,282 – NK 5341 015 Stat. 0,673

Unterlage: 1
Blatt: 1

Übersichtskarte

Maßstab: 1 : 75 000

MaViS-Projekt-Nr.: M 0000 3348

Datum: 17.02.2025

B 93
Fahrbahnerneuerung südlich Wiesenburg
Landschaftsbau trassennah