


- Legende:**
- Asphalt
 - Bankett/ unbefestigte Zufahrt
 - Böschung mit Böschungssicherung
 - Bestandsangleich
 - Zufahrt Asphalt
 - Mähfläche
 - Leitung Fernwasser
 - Leitung Abwasser
 - Schutzplankenkonstruktion
 - Flurstücksgrenze
 - Flurstücksnummer
 - Leitpfosten
 - Verkehrszeichen
 - Laubbaum Bestand
 - mehrstämmiges Gehölz Bestand
 - Laubbaum Neupflanzung
 - Greifvogelstange

- Maßnahme Eratzpflanzung**
- Pflanzenliste:
- 8 Stk. Hochstamm Fraxinus exelsior; H 3xv mDb 14-16*VkG 3
 - 8 Stk. Hochstamm Quercus petraea; H 3xv mDb 14-16*VkG 3
 - 8 Stk. Hochstamm Tilia cordata; H 3xv mDb 14-16*VkG 3
- Pflanzflächenvorbereitung:**
- Ablesen und Entsorgen von Steinen und Abfall
 - ggf. Mahd und Beräumung der Gras-Kraut-Vegetation
 - Baumstandorte und Pflanzabstände nach gemeinsamer Absprache mit AG festlegen
 - 2 Stück Greifvogelstangen aufstellen
- Pflanzung:**
- Pflanzgruben herstellen: 100x100x70 cm Sohle auflockern
 - Pflanzscheibensicherung herstellen
 - ggf. Bodenaustausch der gesamten Pflanzgrube mit Oberboden nach Absprache mit AG
 - Wühlmausschutz herstellen
 - Bodenverbesserung: je Baum 50 Liter Fertigkompost, 80 g mineralischen Dünger und 5 kg Wasserspeichergranulat in die Pflanzgrube einarbeiten
 - Pflanzschnitt, einschlämmen, Baumverankerung mit Pfahldreibock und Baumbinddegurt, Verbißschutz mit Maschendraht
 - Rindenschutz mit Stammschutzfarbe herstellen
 - Pflanzscheibe mit Rindenmulch abdecken, Durchmesser 100 cm, Höhe 10 cm
- Pflege:**
- 3 Pflegejahre, 3 Pflegegänge jährlich
 - Rasenmähen Pflanzbereiche und Böschung
 - Pflanzscheibe jäten, Stamm- und Stockaustriebe entfernen, Kontrolle Schädlingsbefall
 - Splinkkäferbehandlung nach Absprache AG
 - Kontrolle und ggf. Nachbessern der Baumverankerung und Baumscheibensicherungen
 - Wässern nach Bedarf (100 l / Baum)
 - Düngung 80 g je Hochstamm
 - Ende Entwicklungspflege: Schutzanstrich erneuern, Mäherschutzmanschette anbringen, Dreibock und Greifvogelstangen abbauen, Erziehungsschnitt durchführen und nachmulchen

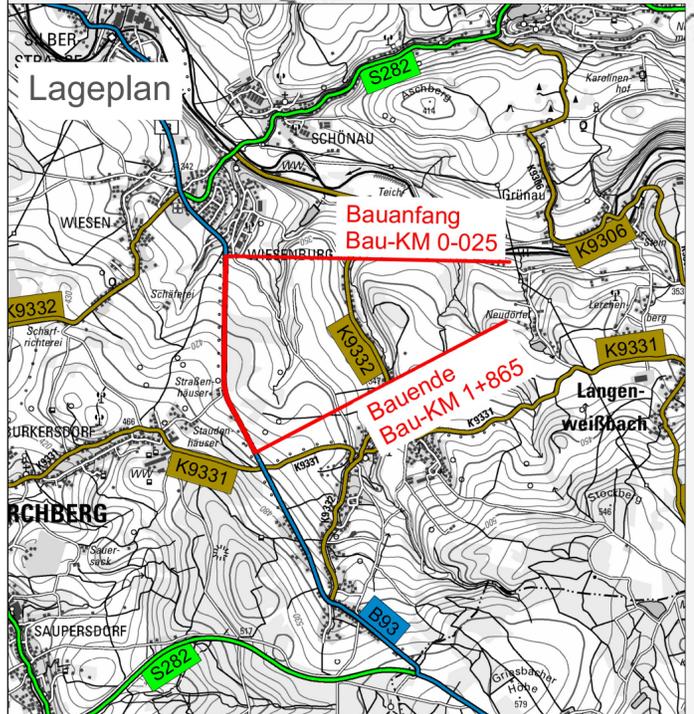

Ausführungsbearbeitung:		Datum	Zeichen
	Freistaat Sachsen	bearbeitet: 02/2025	Schieferdecker
	Landesamt für Straßenbau und Verkehr Niederlassung Plauen	gezeichnet: 02/2025	Schmidt Pe
Niederlassung Plauen Weststraße 73 08523 Plauen		Tel.: 03741 / 1480-0 Fax: 03741 / 1480-110 E-Mail: Poststelle.NL-Plauen@lasuv.sachsen.de	

3			
2			
1			
Nr.	Art der Änderung	Datum	Name

Landschaftspflegerische Ausführungsplanung

Landesamt für Straßenbau und Verkehr (LASuV) Niederlassung Plauen	Unterlage / Blatt-Nr.: 2 / 1
Straße: B 93 von NK 5341004 Station 0.189 nach NK 5341015 Station 0.600	Maßnahmenplan Anlage von Baumreihen 2 A
MaViS-Nr. 0000 3348	Maßstab: 1:1000

B 93

Fahrbahnerneuerung südlich Wiesenburg

Landschaftsbau trassennah