

2. Zeichnung zu einem Wohngebäude für Herrn C. F. Ehrig Ane. Nr. 1


Neue Straße

2,00
Ehrig.


Fr. Gintker

Straße

1:500.

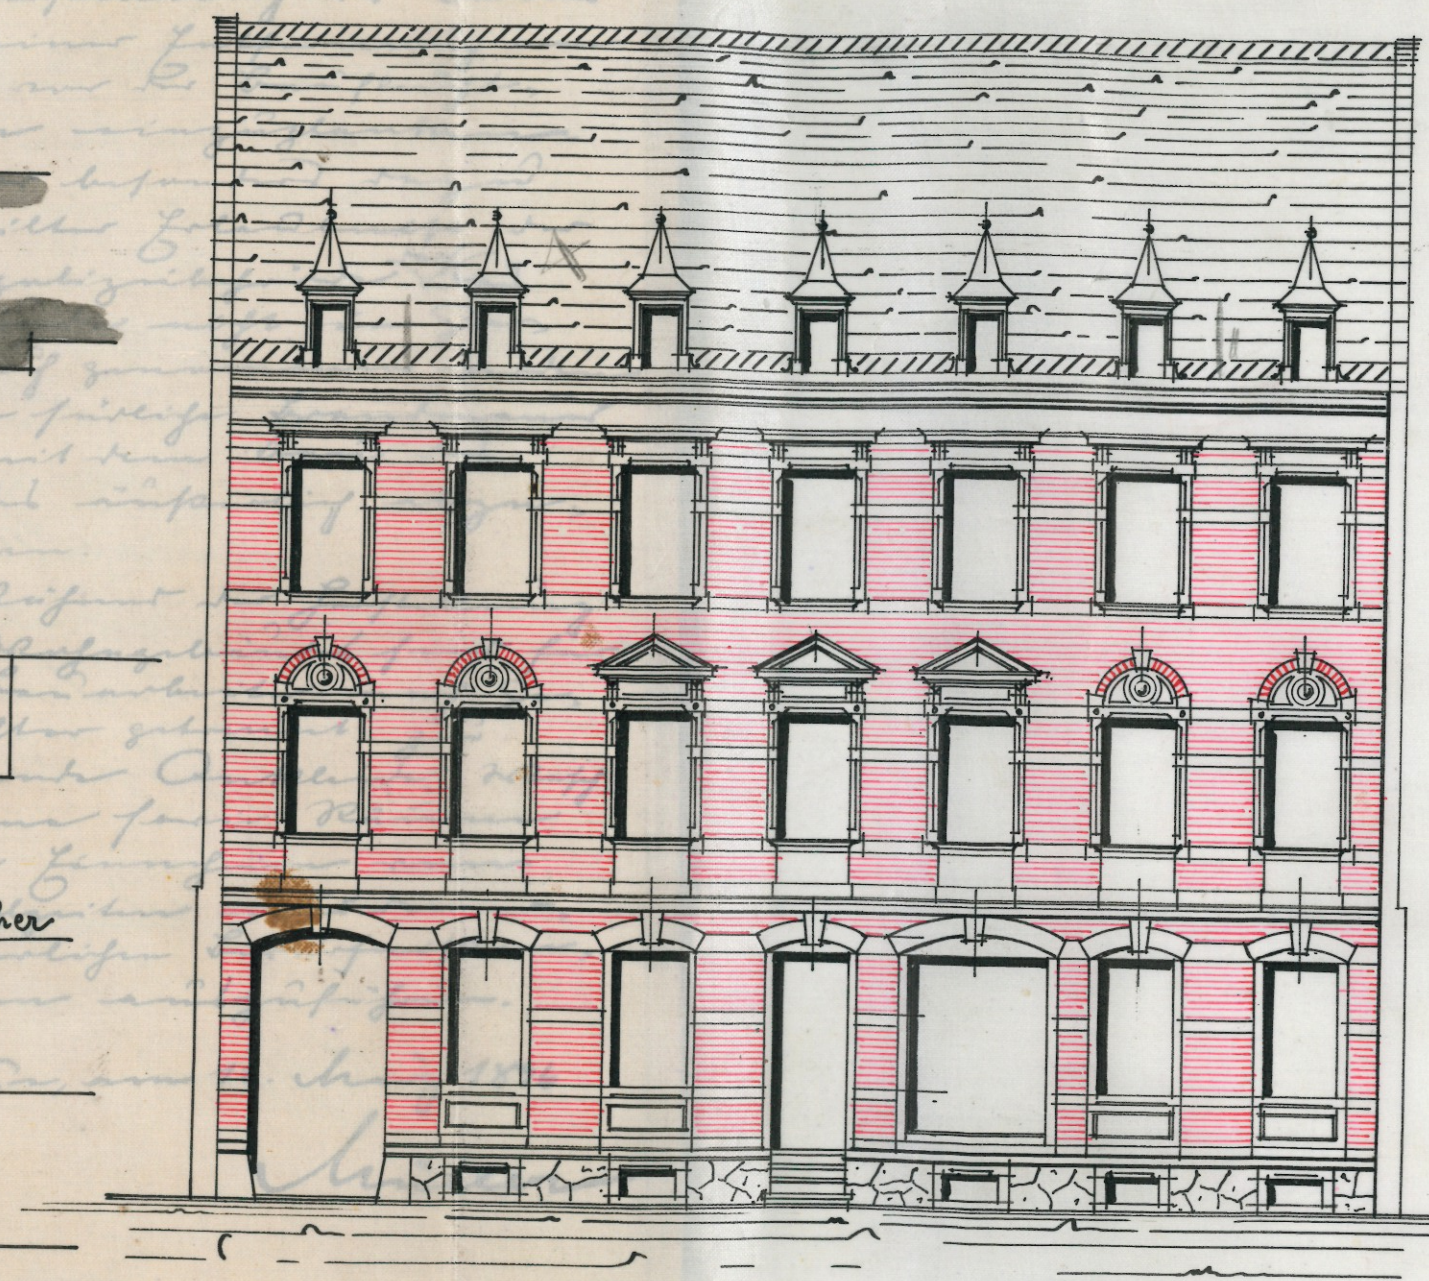

Vorderansicht.

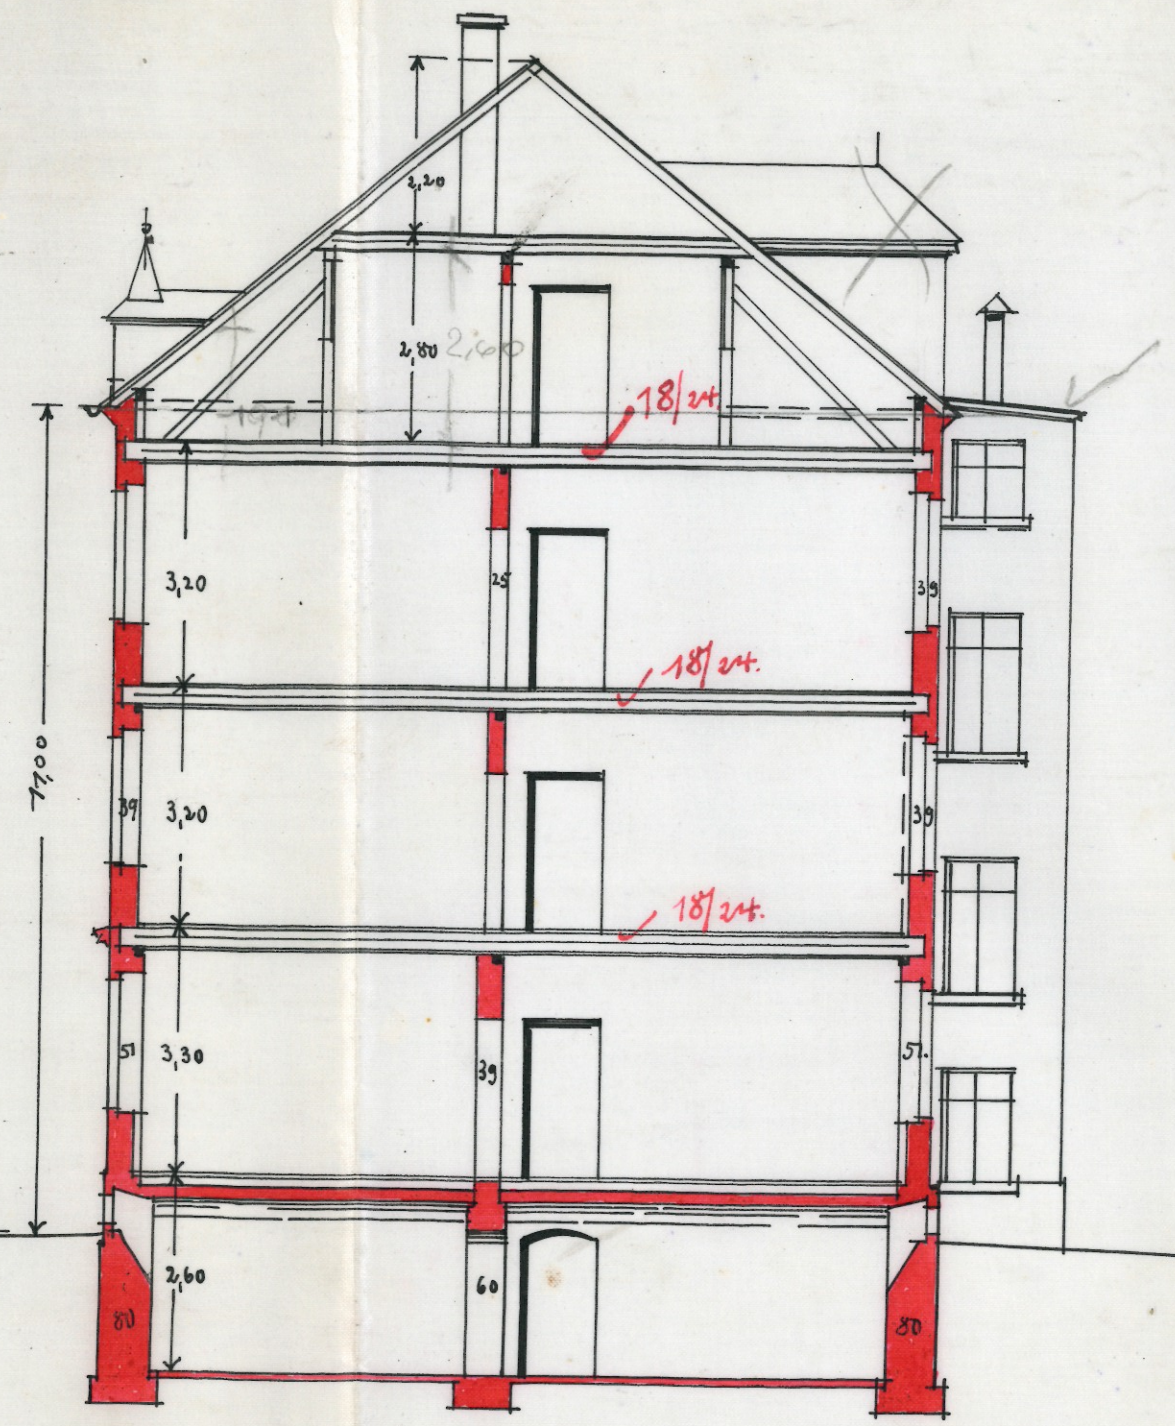

Querschnitt.

