


Regelquerschnitt B - B Dachprofil, Belastungsklasse 1,0

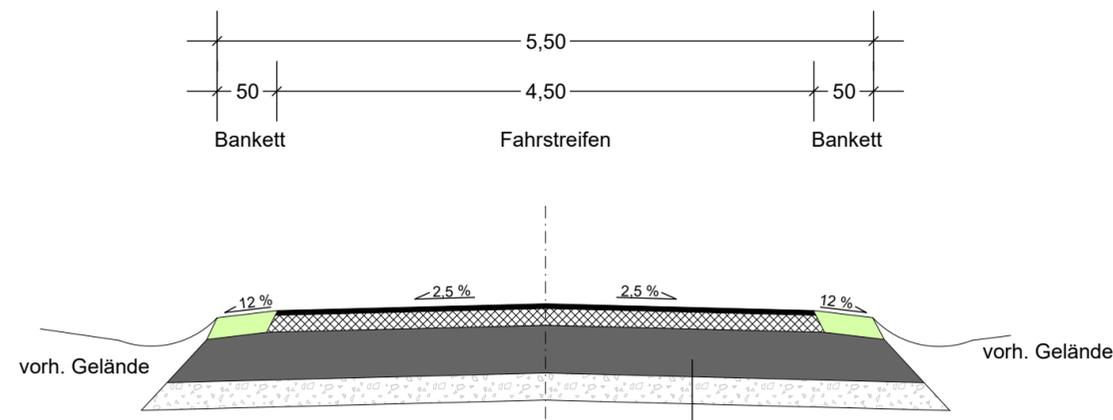

Fahrbahnaufbau in Anlehnng RStO 12/24, Tafel 1, Zeile 1, Bk 1,0

- 4,0 cm Asphaltdeckschicht AC 11 DN (50/70)
- 14,0 cm Asphalttragschicht AC 32 TN (70/100)
- 40,0 cm vorh. ungebundene Tragschicht einschl. Verfestigung
vorh. ungebundene Tragschicht
- 65,0 cm Gesamtaufbau

Projekt: Schöneck_Mühlberg Datei: Details.PLT Objekt: 0_RQ_BB Plottedatum: 15.04.2025

Entwurfsvermessung zur Planung - November 2024		Ergänzungen:	
Gemeinde:	Schöneck	<i>Vermessungsbüro Keßler + Puggel Karlststraße 56 08523 Plauen</i>	
Gemarkung:	Schöneck		
Lagebezug:	ETRS89/UTM33		
Höhenbezug:	DHHN2016		

Auftraggeber: Stadt Schöneck Sonnenwirbel 3 08261 Schöneck		Datum	Name
	bearbeitet		
	gezeichnet		
	geprüft		

Nr.	Art der Änderung	Datum	Zeichen

Ausschreibungsunterlage

Straßenbauverwaltung Stadt Schöneck Straße: Mühlberg von K7849 bis Bockmühle	Unterlage / Blatt-Nr.: 3 / 7 Regelquerschnitt B-B Maßstab: 1:50
---	--

Stadt Schöneck Straßeninstandsetzung 2025, "Mühlberg"

aufgestellt: _____, den _____	
--------------------------------------	--