


Regelquerschnitt A - A Pultprofil, Belastungsklasse 1,0

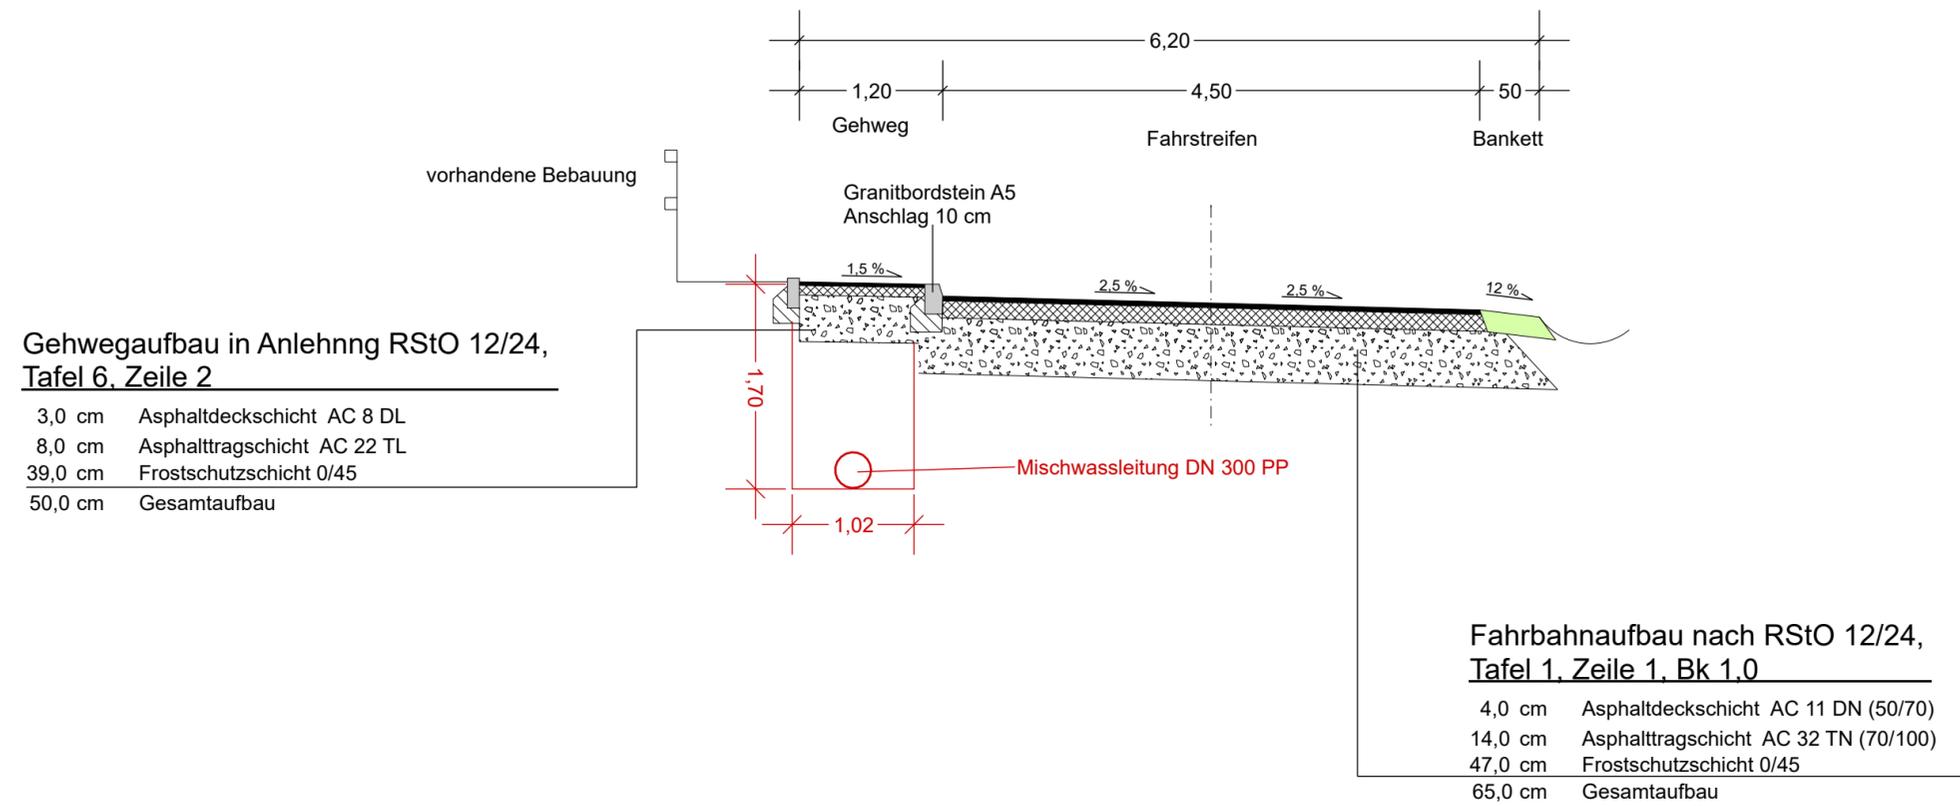

Projekt: Schöneck_Mühlberg Datei: Details.PLT Objekt: LR0_ZWAV Plottedatum: 15.04.2025

Entwurfsvermessung zur Planung - November 2024		Ergänzungen:	
Gemeinde:	Schöneck	Vermessungsbüro Keßler + Puggel Karlststraße 56 08523 Plauen	
Gemarkung:	Schöneck		
Lagebezug:	ETRS89/UTM33		
Höhenbezug:	DHHN2016		

Auftraggeber: Stadt Schöneck Sonnenwirbel 3 08261 Schöneck	bearbeitet	Datum	Name
	gezeichnet		
	geprüft		

Nr.	Art der Änderung	Datum	Zeichen

Ausschreibungsunterlage

Straßenbauverwaltung Stadt Schöneck	Unterlage / Blatt-Nr.: 3 / 6 Regelquerschnitt
Straße: Mühlberg von K7849 bis Bockmühle	Maßstab: 1 : 50

Stadt Schöneck
Straßeninstandsetzung 2025, "Mühlberg"

aufgestellt: _____, den _____