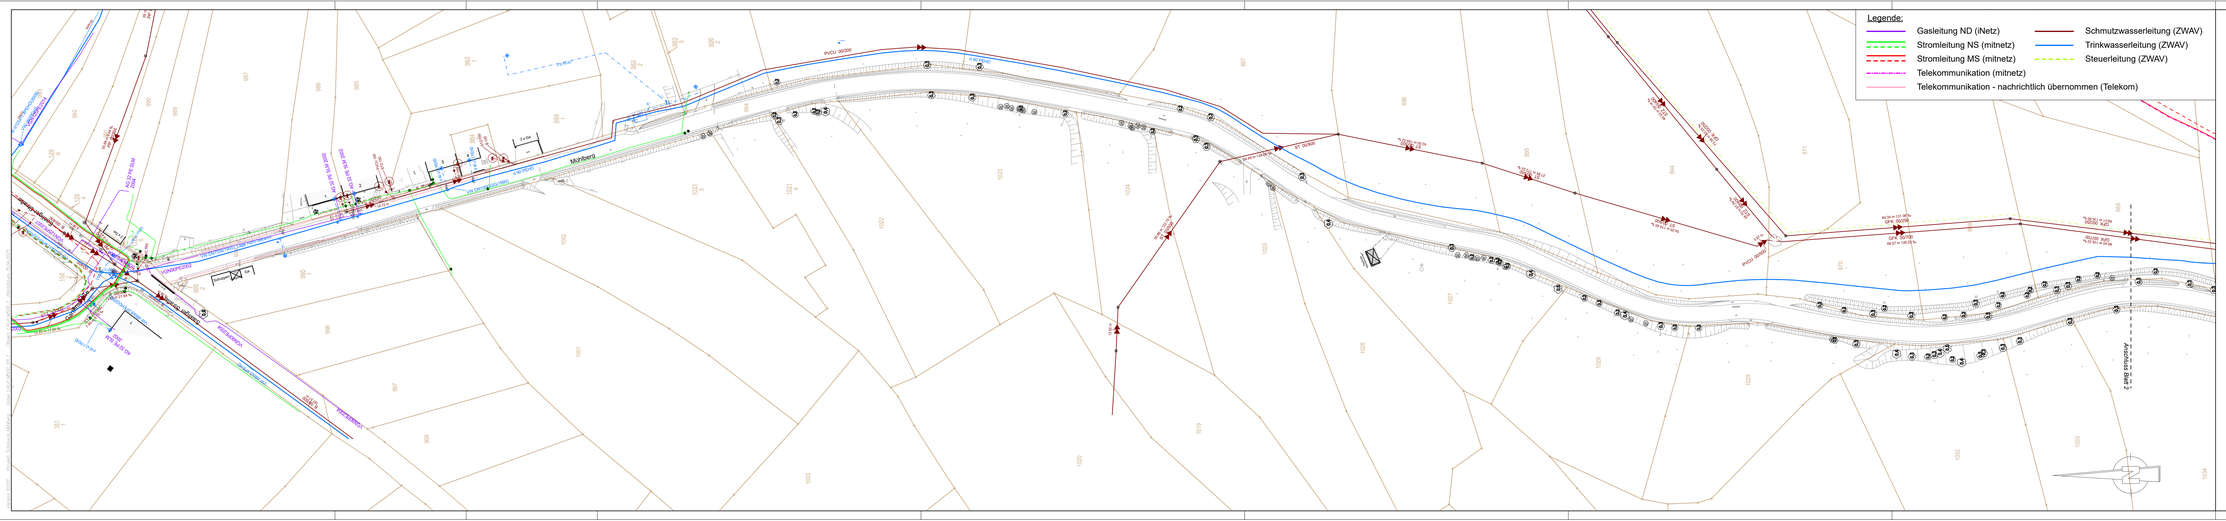

Entwurfsvermessung zur Planung - November 2024			Ergänzungen:
Gemeinde:	Schöneck	Vermessungsbüro Keßler + Pugger Karlstraße 36 08523 Plauen	
Gemarkung:	Schöneck		
Lagebezug:	ETRS89/UTM33		
Höhenbezug:	DHHN2016		

Auftraggeber:		Datum	Name
Stadt Schöneck Sonnenwirbel 3 08261 Schöneck	bearbeitet		
	gezeichnet		
	geprüft		

Nr.	Art der Änderung	Datum	Zeichen

Ausschreibungsunterlage

Straßenbauverwaltung Stadt Schöneck Straße: Mühlberg von K7849 bis Bockmühle	Unterlage / Blatt-Nr.: 3 / 4 koordinierter Leitungsplan 0+000 bis 0+578 Maßstab: 1:500

Stadt Schöneck
Straßeninstandsetzung 2025, "Mühlberg"

aufgestellt:

....., den .....