


666.00 m+DHHN 2016

Schachtnummer	
Haltungsbezeichnung	
Straße	
Schachtabstand	m
Gesamtlänge	m
Nennweite	mm
Sohlgefälle	%
Geländehöhe	m + DHHN 2016
Kanaltiefe	m
Sohlhöhe	m + DHHN 2016

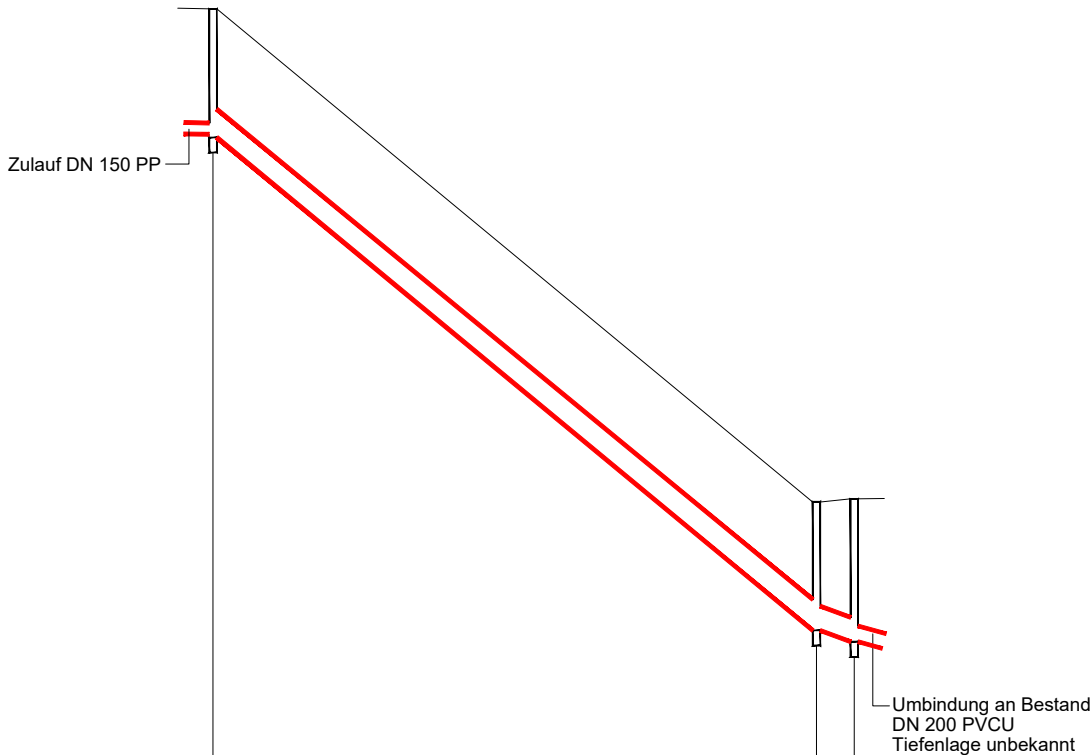

S01		S02	S03
	H001x	H002x	
	Mühlberg	Wiese	
	79,92	5,00	
	84,92		
	DN 300 PP		
	8,16	3,00	
678,11		671,59	671,63
1,66		1,70	1,89
1,70		1,89	
676,45		669,89	669,74
676,41		669,74	

Nr.	Art der Änderung	Datum	Name

Entwurfsbearbeitung

Entwurfsvermessung zur Planung - November 2024			Ergänzungen:	
Gemeinde:	Schöneck	Vermessungsbüro Keßler + Puggel Karlsruhe 56 08523 Plauen		
Gemarkung	Schöneck			
Lagebezug:	ETRS89/UTM33			
Höhenbezug	DHHN2016			



Zweckverband Wasser und Abwasser Vogtland

Vorhaben :

Ausschreibungsunterlage

Stadt Schöneck, "Mühlberg", KNM-A

I.41032-0020

Maßstab :

1: 1000/100

Abwasser

Unterlage Nr.:

3

Blatt Nr.:

3.10

2025

entw.

gez.

gepr.

Monat

April

April

April

Name

Vorhabensträger :

Datum

Unterschrift

Aufgestellt:

Datum

Unterschrift