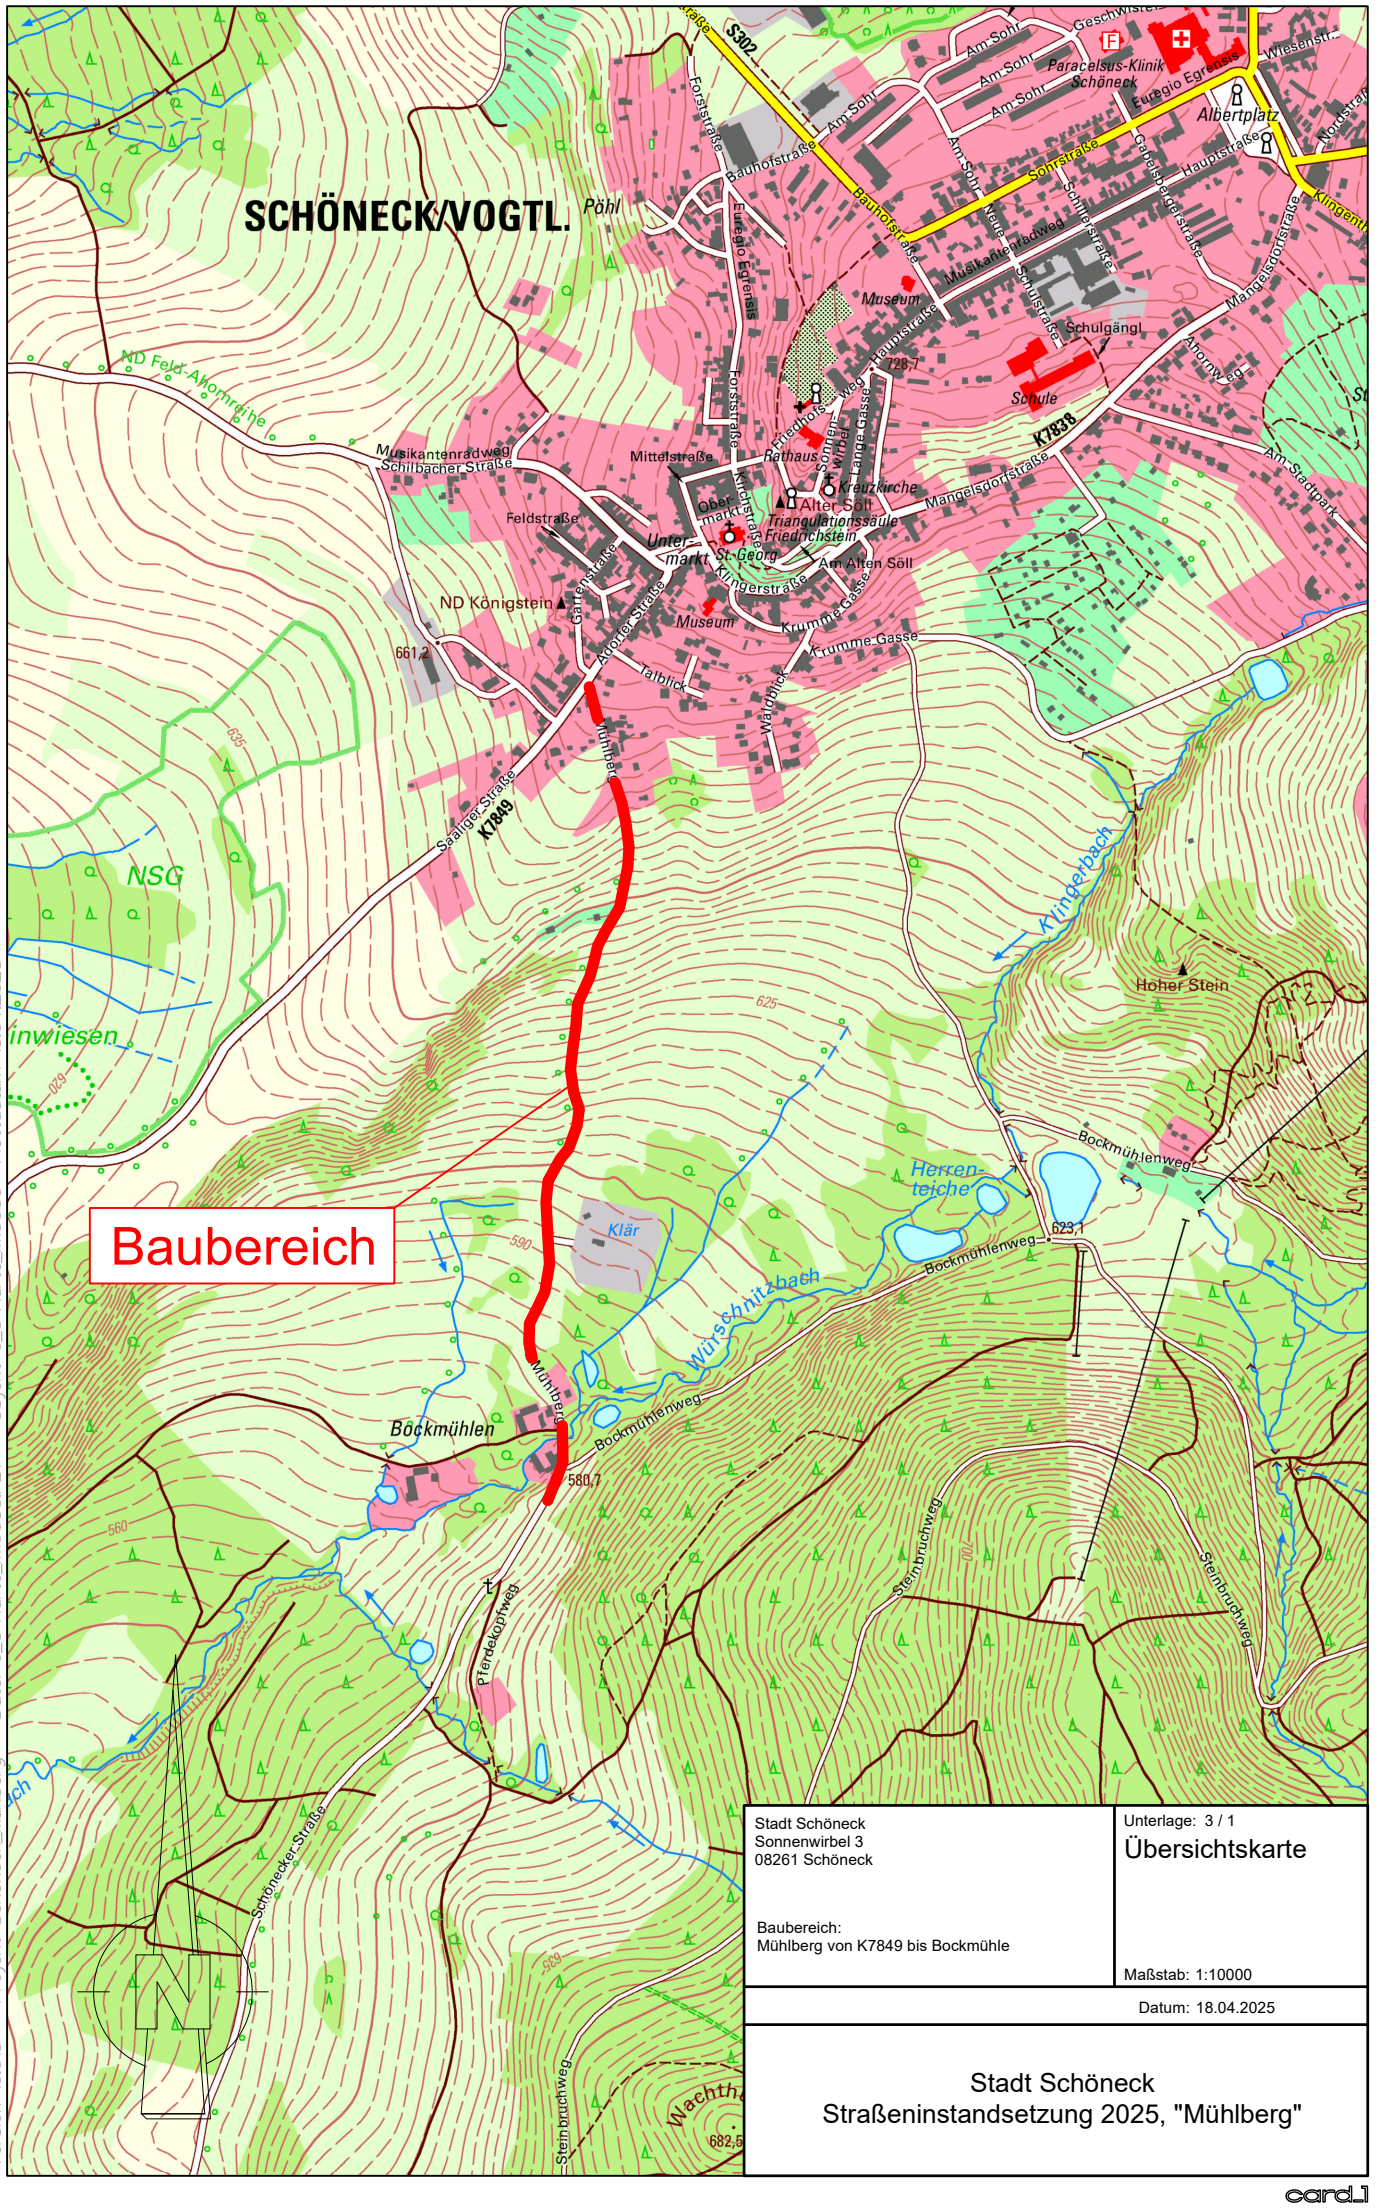

Version: 10.013 Projekt: Schöneck_Mühlberg Datei: 0_Ü-Karte_M10000.PLT Objekt: 0_Ü-Karte_M10000 Plottdatum: 15.04.2025

Stadt Schöneck Sonnenwirbel 3 08261 Schöneck Baubereich: Mühlberg von K7849 bis Bockmühle	Unterlage: 3 / 1 **Übersichtskarte** Maßstab: 1:10000
	Datum: 18.04.2025

Stadt Schöneck
Straßeninstandsetzung 2025, "Mühlberg"

card.1