



Grundriss



Schnitt A-A

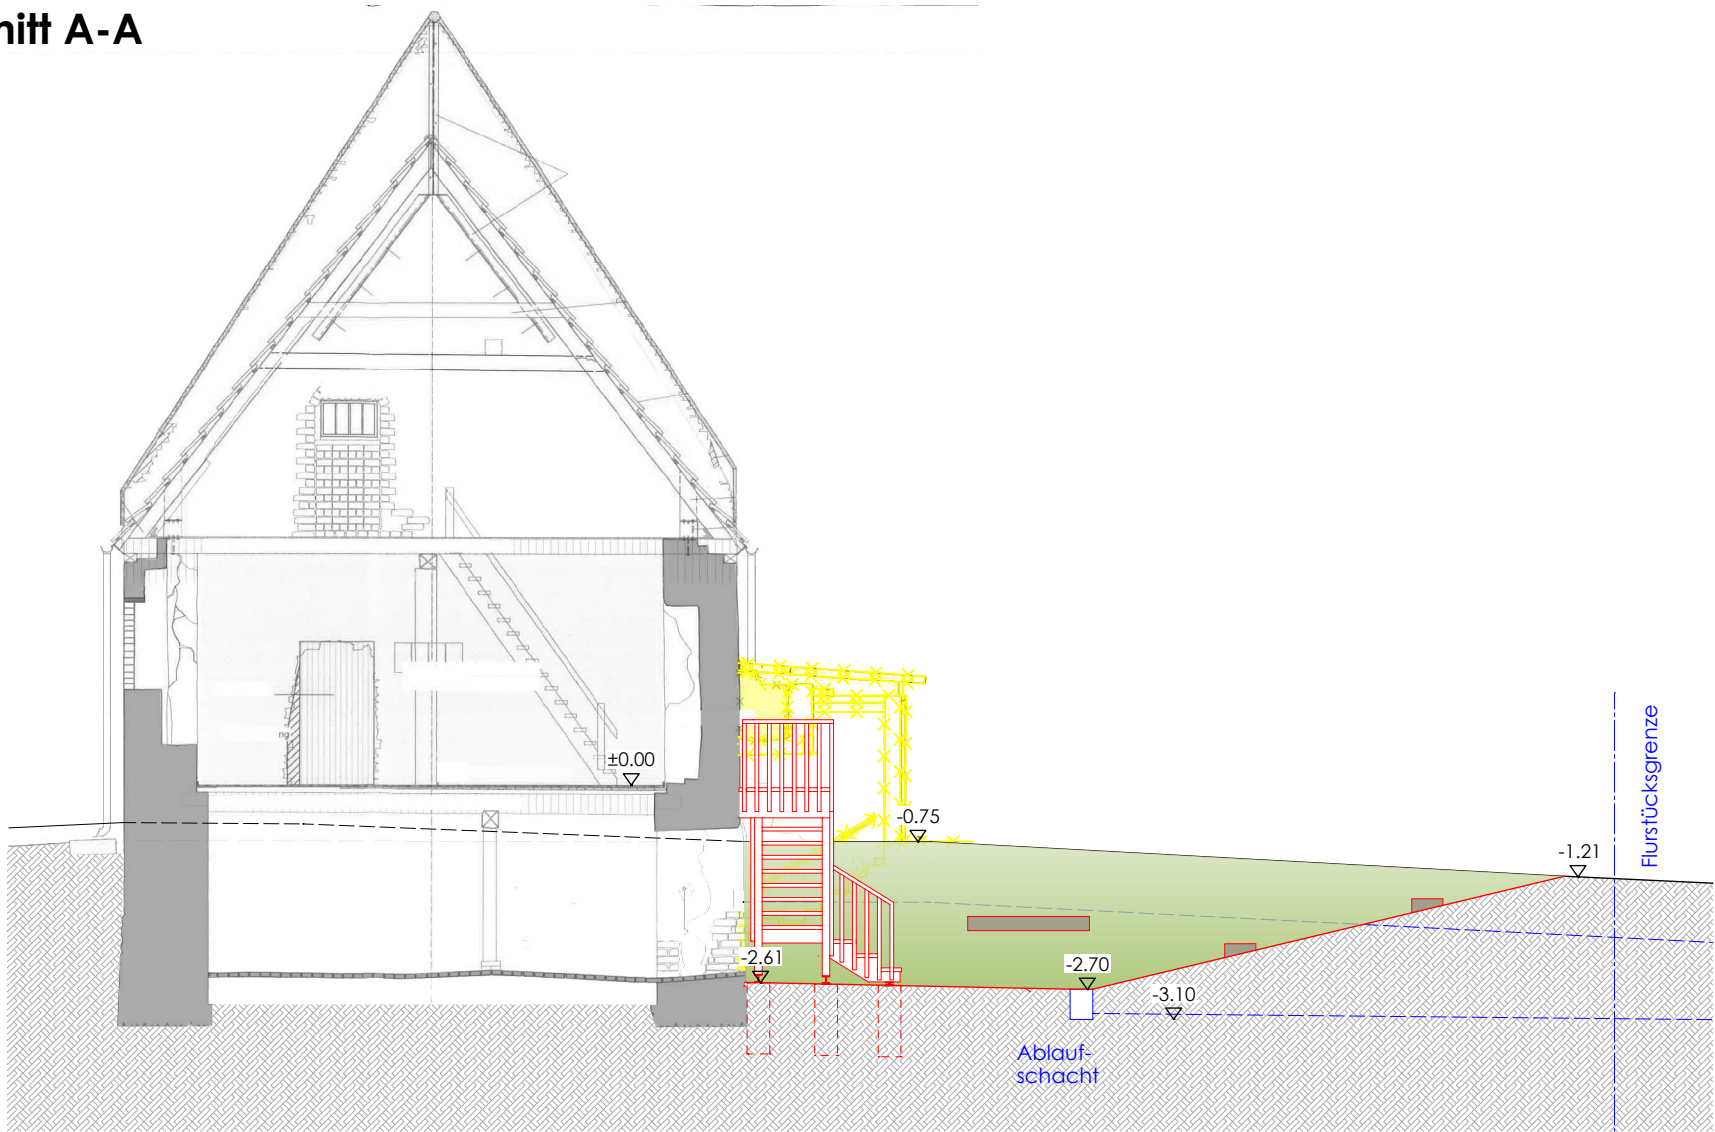

Schnitt B-B

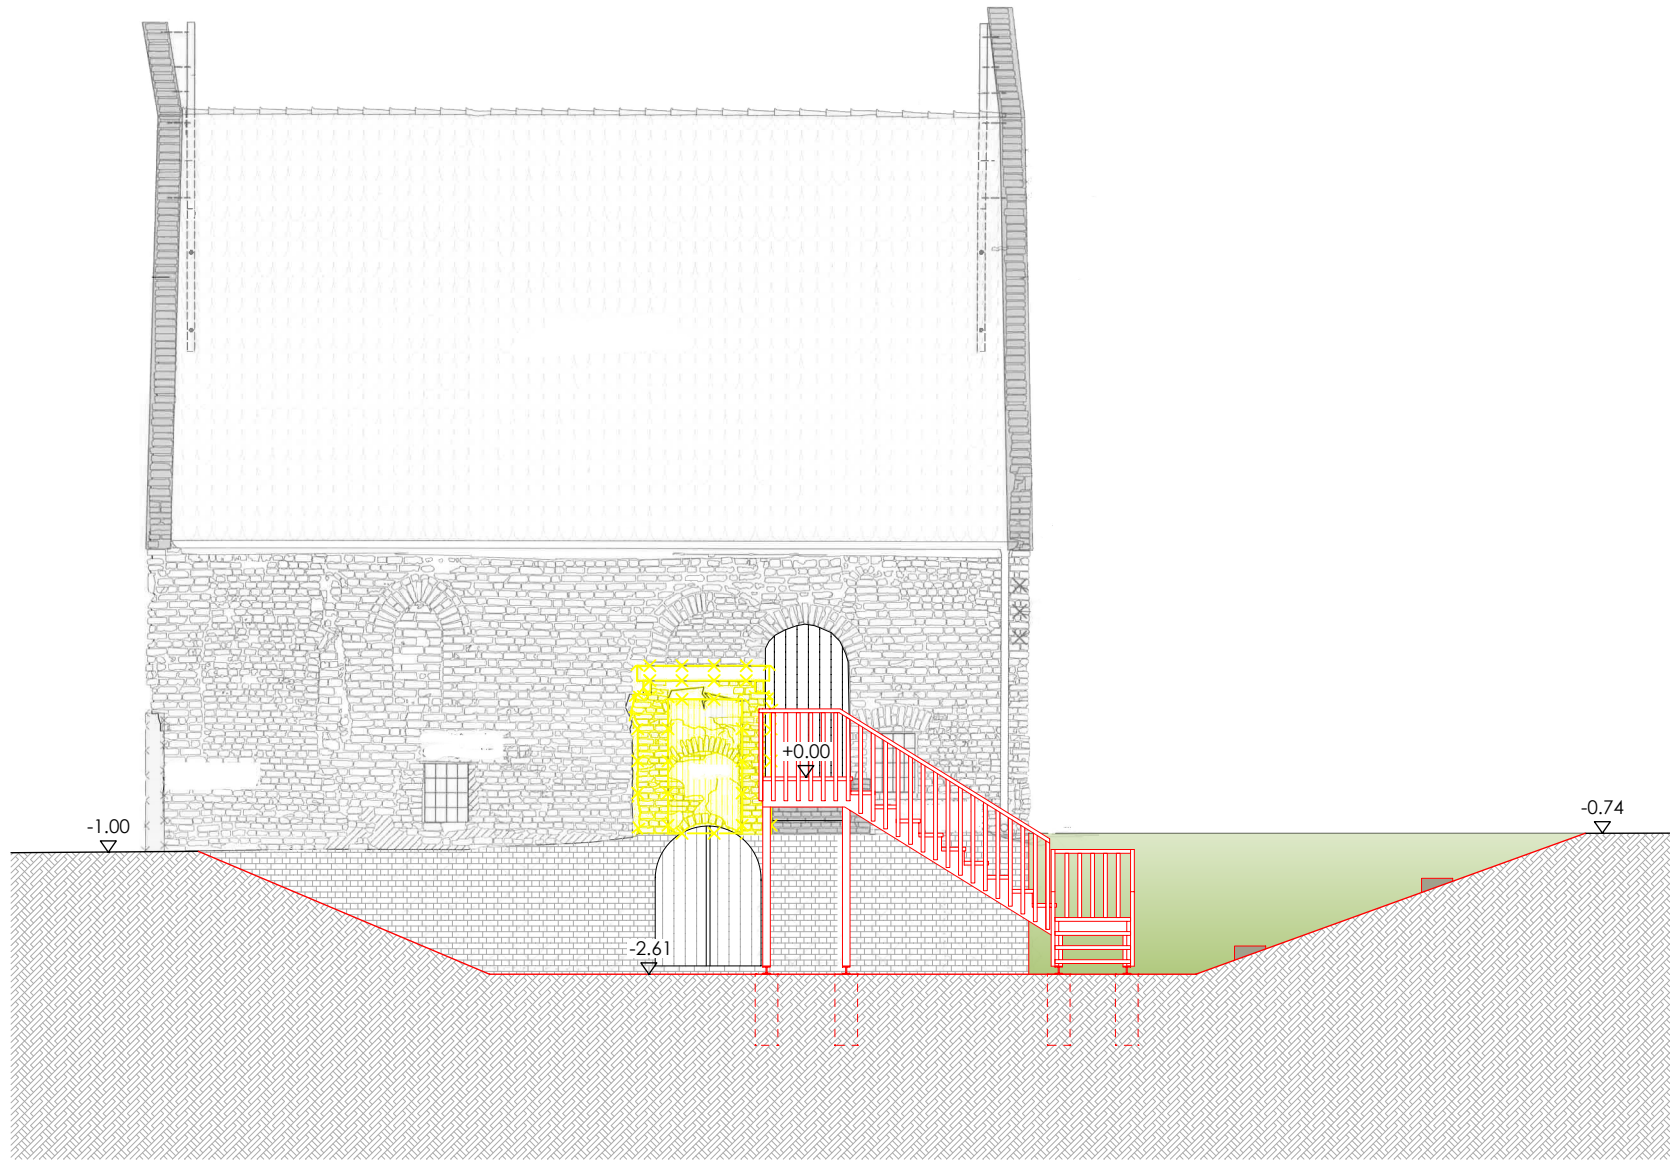

Legende

- Abbruch
- Neubau
- Bestand
- Regenwasserkanal
- SK DN 400 Such- und Kontrollschacht

UNTERSCHRIFT OBJEKTPLANER:

Die Planung wurde auf der Grundlage der Zeichnungen des Büros Sußmann & Sußmann erstellt.

M 1:100



a	15.10.2024	Fisch	Kennzeichnung Lage Treppenstützen im Grundriss und Schnitten
INDEX	DATUM	BEARBEITER	ÄNDERUNGEN
ibs Ingenieurbüro für Baustatik und Sanierungsplanung Dipl.-Ing. (FH) Andreas Nisse Lindenallee 38 15366 Hoppegarten			
BAUHERR: Verbandsgemeinde Arneburg-Goldbeck An der Zuckerfabrik 1 39594 Goldbeck		OBJEKTPLANER: Ingenieurbüro für Baustatik und Sanierungsplanung Dipl.-Ing. (FH) Andreas Nisse Lindenallee 38 15366 Hoppegarten	
BAUVORHABEN: Romanisches Haus in Werben Umgestaltung des Eingangsbereichs			PROJEKT-NR. 2107
PLANUNGSSTAND: GENEHMIGUNGSPLANUNG		BAUTEIL: Grundriss und Schnitte	
BEARBEITET: Fisch	GEZEICHNET: Fisch	DATUM: 15.03.2024	FORMAT: DIN A2+
		MASSTAB: 1:100	PLAN-NR.: GP-301 a

H/B = 420 / 700 (0.29m²)

Allplan 2022