


Bestand

Neubau

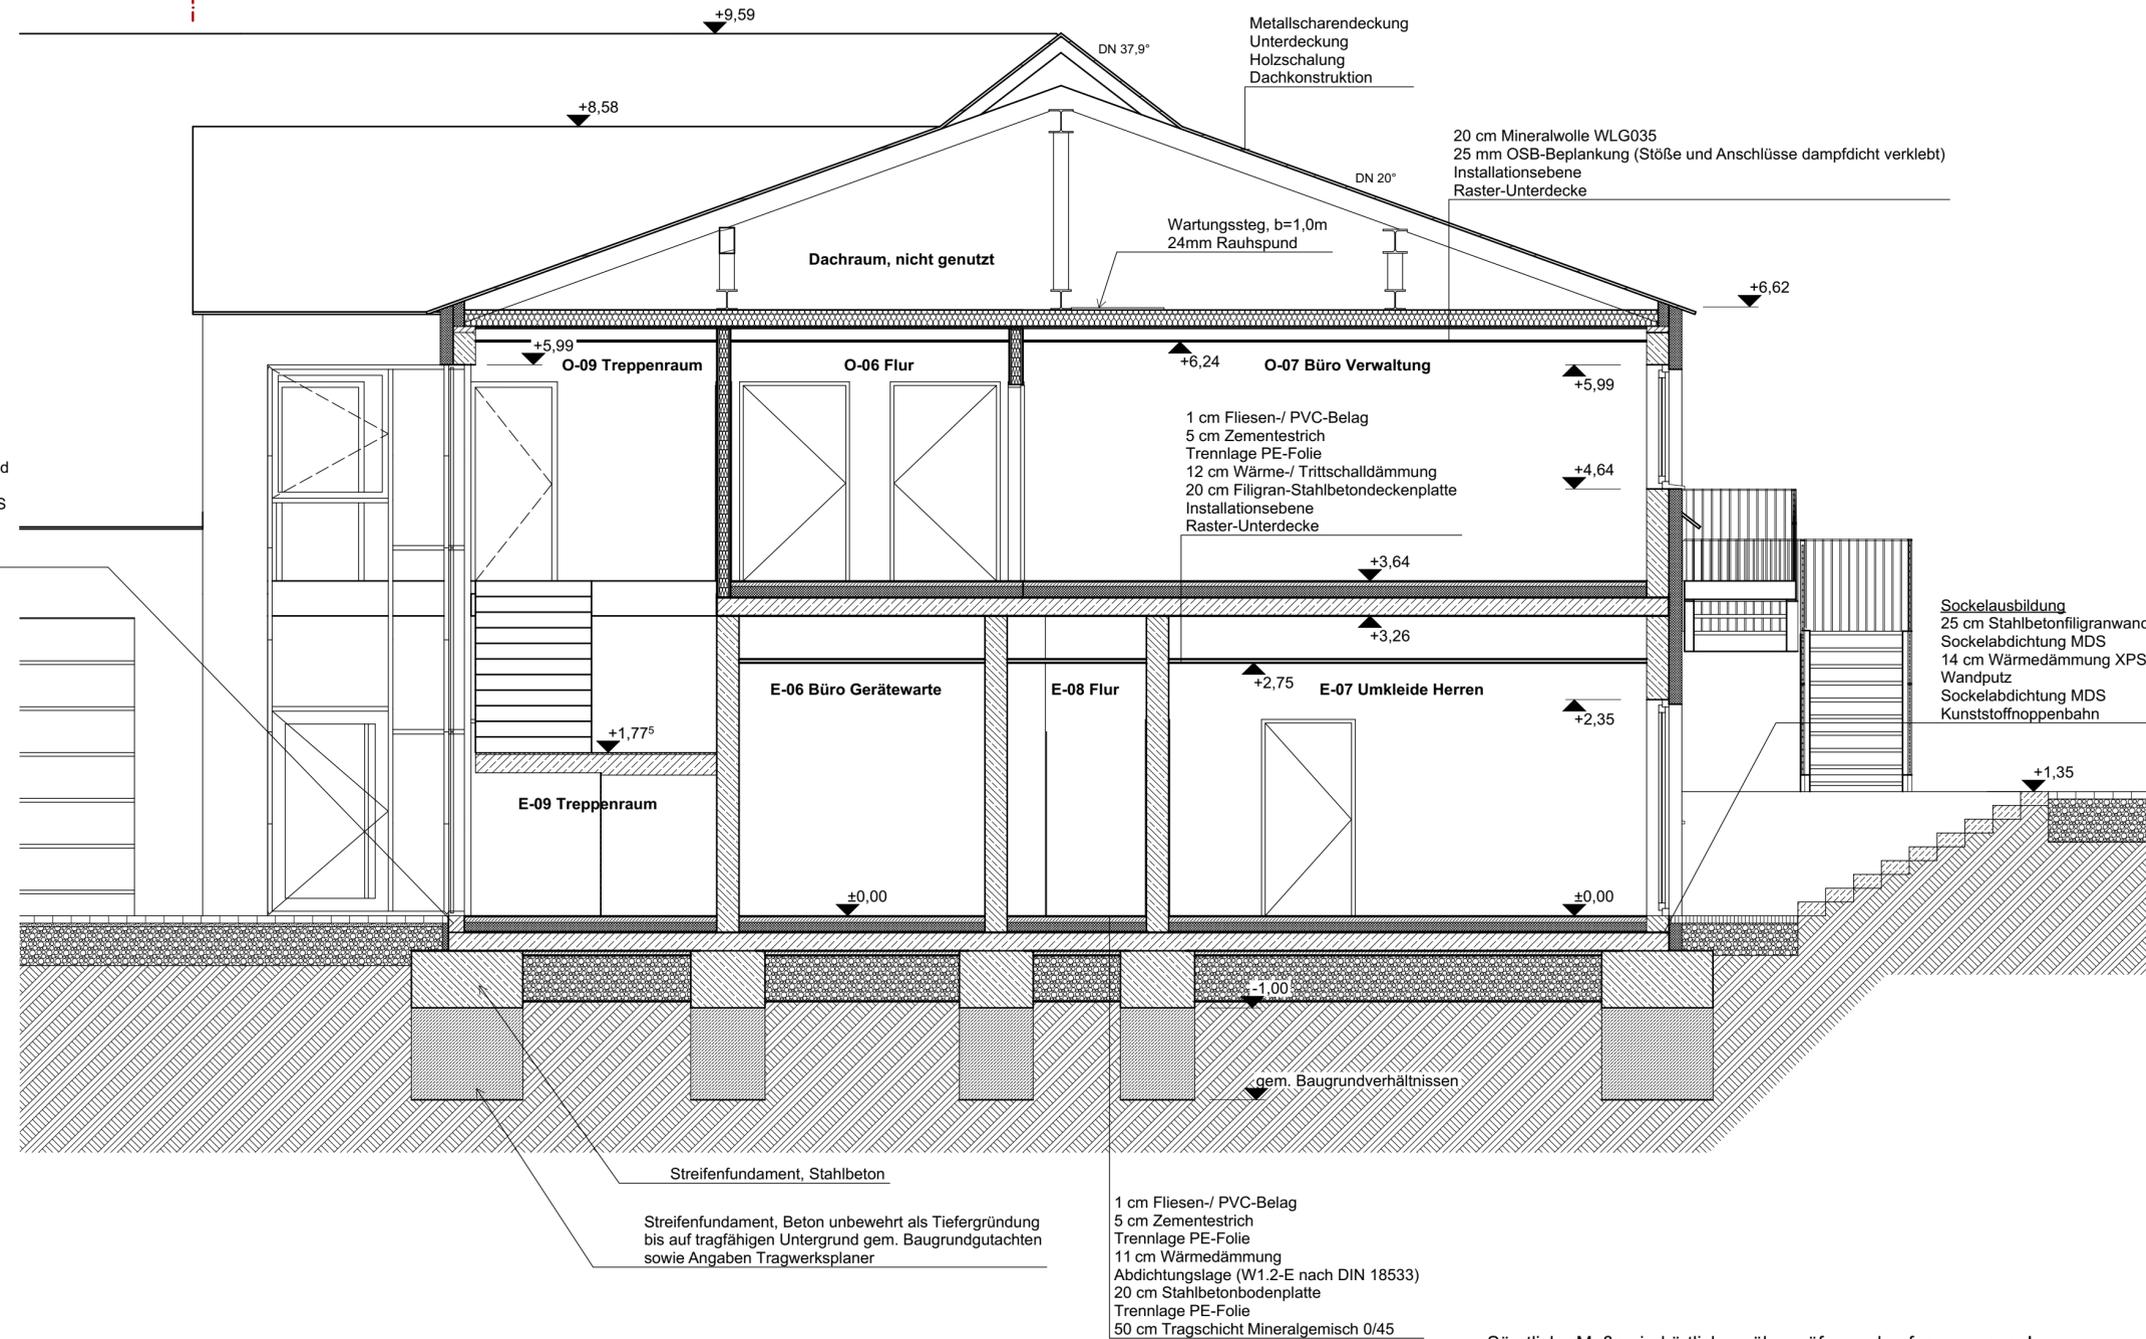

**Sockelausbildung**  
 25 cm Stahlbetonfüllgranzwand  
 Sockelabdichtung MDS  
 14 cm Wärmedämmung XPS  
 Wandputz  
 Sockelabdichtung MDS  
 Kunststoffnoppentbahn

**Sockelausbildung**  
 25 cm Stahlbetonfüllgranzwand  
 Sockelabdichtung MDS  
 14 cm Wärmedämmung XPS  
 Wandputz  
 Sockelabdichtung MDS  
 Kunststoffnoppentbahn

1 cm Fliesen-/ PVC-Belag  
 5 cm Zementestrich  
 Trennlage PE-Folie  
 11 cm Wärmedämmung  
 Abdichtungslage (W1.2-E nach DIN 18533)  
 20 cm Stahlbetonbodenplatte  
 Trennlage PE-Folie  
 50 cm Tragschicht Mineralgemisch 0/45

Streifenfundament, Stahlbeton  
 Streifenfundament, Beton unbewehrt als Tiefergründung  
 bis auf tragfähigen Untergrund gem. Baugrundgutachten  
 sowie Angaben Tragwerksplaner

- ▽ = OK Fertigbau
- △ = UK Fertigbau
- ▼ = OK Rohbau
- ▲ = UK Rohbau
- ⊠ = Deckendurchbruch
- ⊞ = Wandschlitz
- ⊟ = Bodenschlitz
- ⊠ = Bodendurchbruch
- = Neubau
- = Bestand
- = Abbruch
- ▨ = Beton, unbewehrt
- ▩ = Beton, bewehrt

- FD = Fundamentdurchbruch
- FA = Fundamentaussparung
- FS = Fundamentschlitz
- WD = Wandschlitz
- WA = Wandaussparung
- WS = Wandschlitz senkrecht
- WW = Wandschlitz waagrecht
- DD = Deckendurchbruch
- DA = Deckenaussparung
- DS = Deckenschlitz
- FBS = Fußbodenschlitz
- FBA = Fußbodenaussparung

INDEX	DATUM	ÄNDERUNGEN	BEARB.	GEPR.

Sämtliche Maße sind vom Unternehmenden eigenverantwortlich am Bau zu prüfen.  
 Das ausführende Unternehmen ist verpflichtet, den die Auftraggeber:in auf etwaige Unstimmigkeiten der  
 Ausführungsunterlagen hinzuweisen (VOB, § 3.3).

## Schnitt C

AB-07 Schnitt C



**BAUVORHABEN:**  
 12/22 - Umbau/ Erweiterung Feuerwehrgerätehaus Oelsnitz  
 mit 7 Stellplätzen am vorhandenen Standort  
 Albert-Funk-Schacht-Straße 1b  
 09376 Oelsnitz/ Erzgeb.

**BAUHERR:**  
 Stadtverwaltung Oelsnitz  
 Rathausplatz 1  
 09376 Oelsnitz/ Erzgeb.

**PLANUNG:**  
 Ingenieurbüro IBB Kai Endtmann  
 Waldrand 57b  
 09526 Olbernhau  
 Tel: 037360 667862  
 E-Mail: ingenieurbuero.ibb@t-online.de



**PROJEKTPHASE:** AUSFÜHRUNGSPLANUNG

# A-07

Maßstab	Blattgröße	Datum	Planersteller:in
1:50	700x420	14.04.2025	Kai Endtmann

Dateiname: AusführungsplanungFFOelsnitz.pln

Platd: \\NAS-Zentral\NAS-Zentral\Ingenieurbüro\Projekte\Firewehrgerätehaus Oelsnitz\Ausführungsplanung\AusführungsplanungFFOelsnitz.pln

- Sämtliche Maße sind örtlich zu überprüfen und ggf. anzupassen!

- Sämtliche Höhenangaben beziehen sich auf OK FFB EG

- Fenster- und Türmaße mit Anschlägen beziehen sich auf die Rohbauöffnung und nicht auf die Anschläge!

- zusätzlich zu dem Plan sind die Angaben in Plänen der Fachplaner sowie der Statik und des Brandschutzes zu beachten.

- In Wänden mit Brandschutz- und Schallschutzanforderungen sind Installationseinbauten nur nach vorheriger Abstimmung mit dem Planersteller zulässig!