


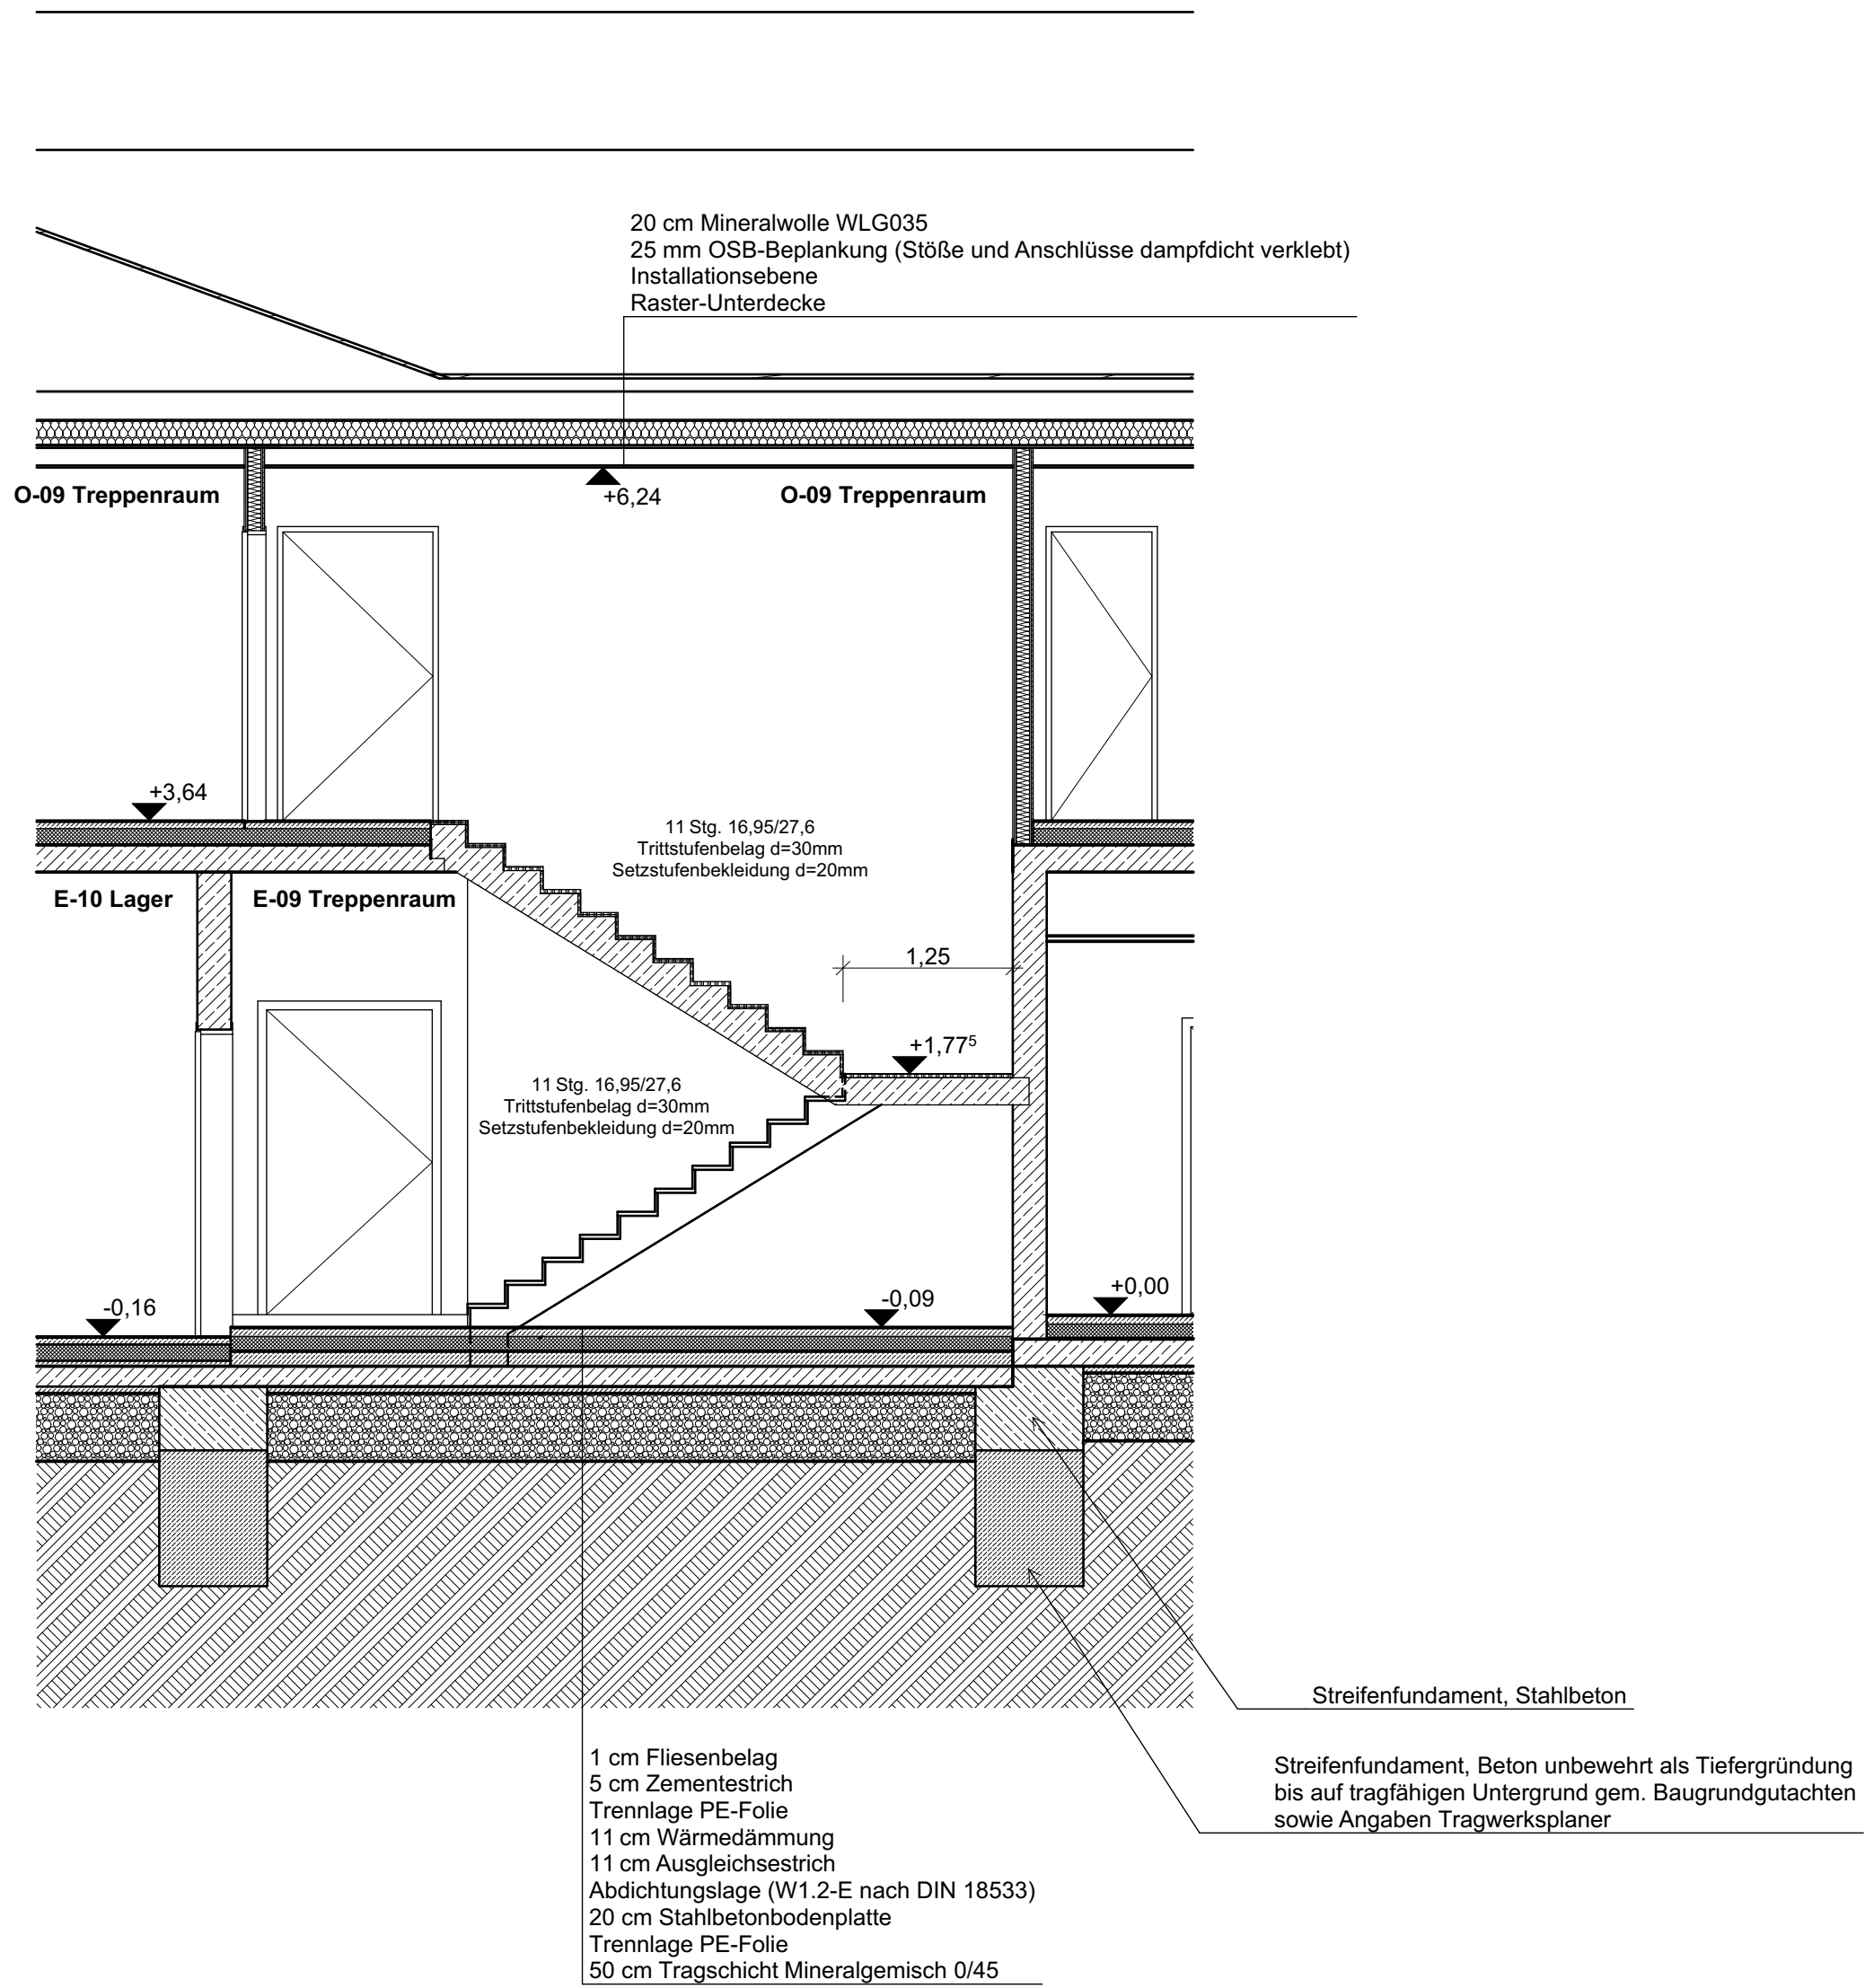

- Sämtliche Maße sind örtlich zu überprüfen und ggf. anzupassen!
- Sämtliche Höhenangaben beziehen sich auf OK FFB EG
- Fenster- und Türmaße mit Anschlägen beziehen sich auf die Rohbauöffnung und nicht auf die Anschläge!
- zusätzlich zu dem Plan sind die Angaben in Plänen der Fachplaner sowie der Statik und des Brandschutzes zu beachten.
- In Wänden mit Brandschutz- und Schallschutzerfordernungen sind Installationseinbauten nur nach vorheriger Abstimmung mit dem Planersteller zulässig!

▽ = OK Fertigbau	⊠ Deckendurchbruch	Neubau
△ = UK Fertigbau	⊠ Wanddurchbruch	Bestand
▼ = OK Rohbau	⊠ Bodenschlitz	Abbruch
▲ = UK Rohbau	⊠ Bodendurchbruch	Beton, unbewehrt
		Beton, bewehrt

FD = Fundamentdurchbruch
FA = Fundamentaussparung
FS = Fundamentschlitz
WD = Wanddurchbruch
WA = Wandaussparung
WS = Wandschlitz senkrecht


WW = Wandschlitz waagerecht
DD = Deckendurchbruch
DA = Deckenaussparung
DS = Deckenschlitz
FBS = Fußbodenschlitz
FBA = Fußbodenaussparung

INDEX	DATUM	ÄNDERUNGEN	BEARB.	GEPR.

Sämtliche Maße sind vom Unternehmenden eigenverantwortlich am Bau zu prüfen.
Das ausführende Unternehmen ist verpflichtet, den:die Auftraggeber:in auf etwaige Unstimmigkeiten der Ausführungsunterlagen hinzuweisen (VOB, § 3.3).

Schnitt D

AB-08 Schnitt D

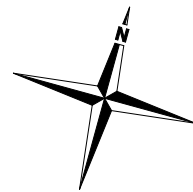

BAUVORHABEN:
12/22 - Umbau/ Erweiterung Feuerwehrgerätehaus Oelsnitz
mit 7 Stellplätzen am vorhandenen Standort
Albert-Funk-Schacht-Straße 1b
09376 Oelsnitz/ Erzgeb.

BAUHERR:
Stadtverwaltung Oelsnitz
Rathausplatz 1
09376 Oelsnitz/ Erzgeb.

PLANUNG:
Ingenieurbüro IBB Kai Endtmann
Waldrand 57b
09526 Olbernhau
Tel: 037360 667862
E-Mail: ingenieurbuero.ibb@t-online.de



PROJEKTPHASE: AUSFÜHRUNGSPLANUNG

A-08

Maßstab	Blattgröße	Datum	Planersteller:in
1:50	594x420 A2	14.04.2025	Kai Endtmann

Dateiname: AusführungspanungFFOelsnitz.pln
Pfad: \NAS-Zentral\NAS-Zentral\Ingenieurbüro\Projekte\Feuerwehrgerätehaus Oelsnitz\Ausführungsplanung\AusführungsplanungFFOelsnitz.pln