


Fahrbahn Bk 0,3 Regelquerschnitt

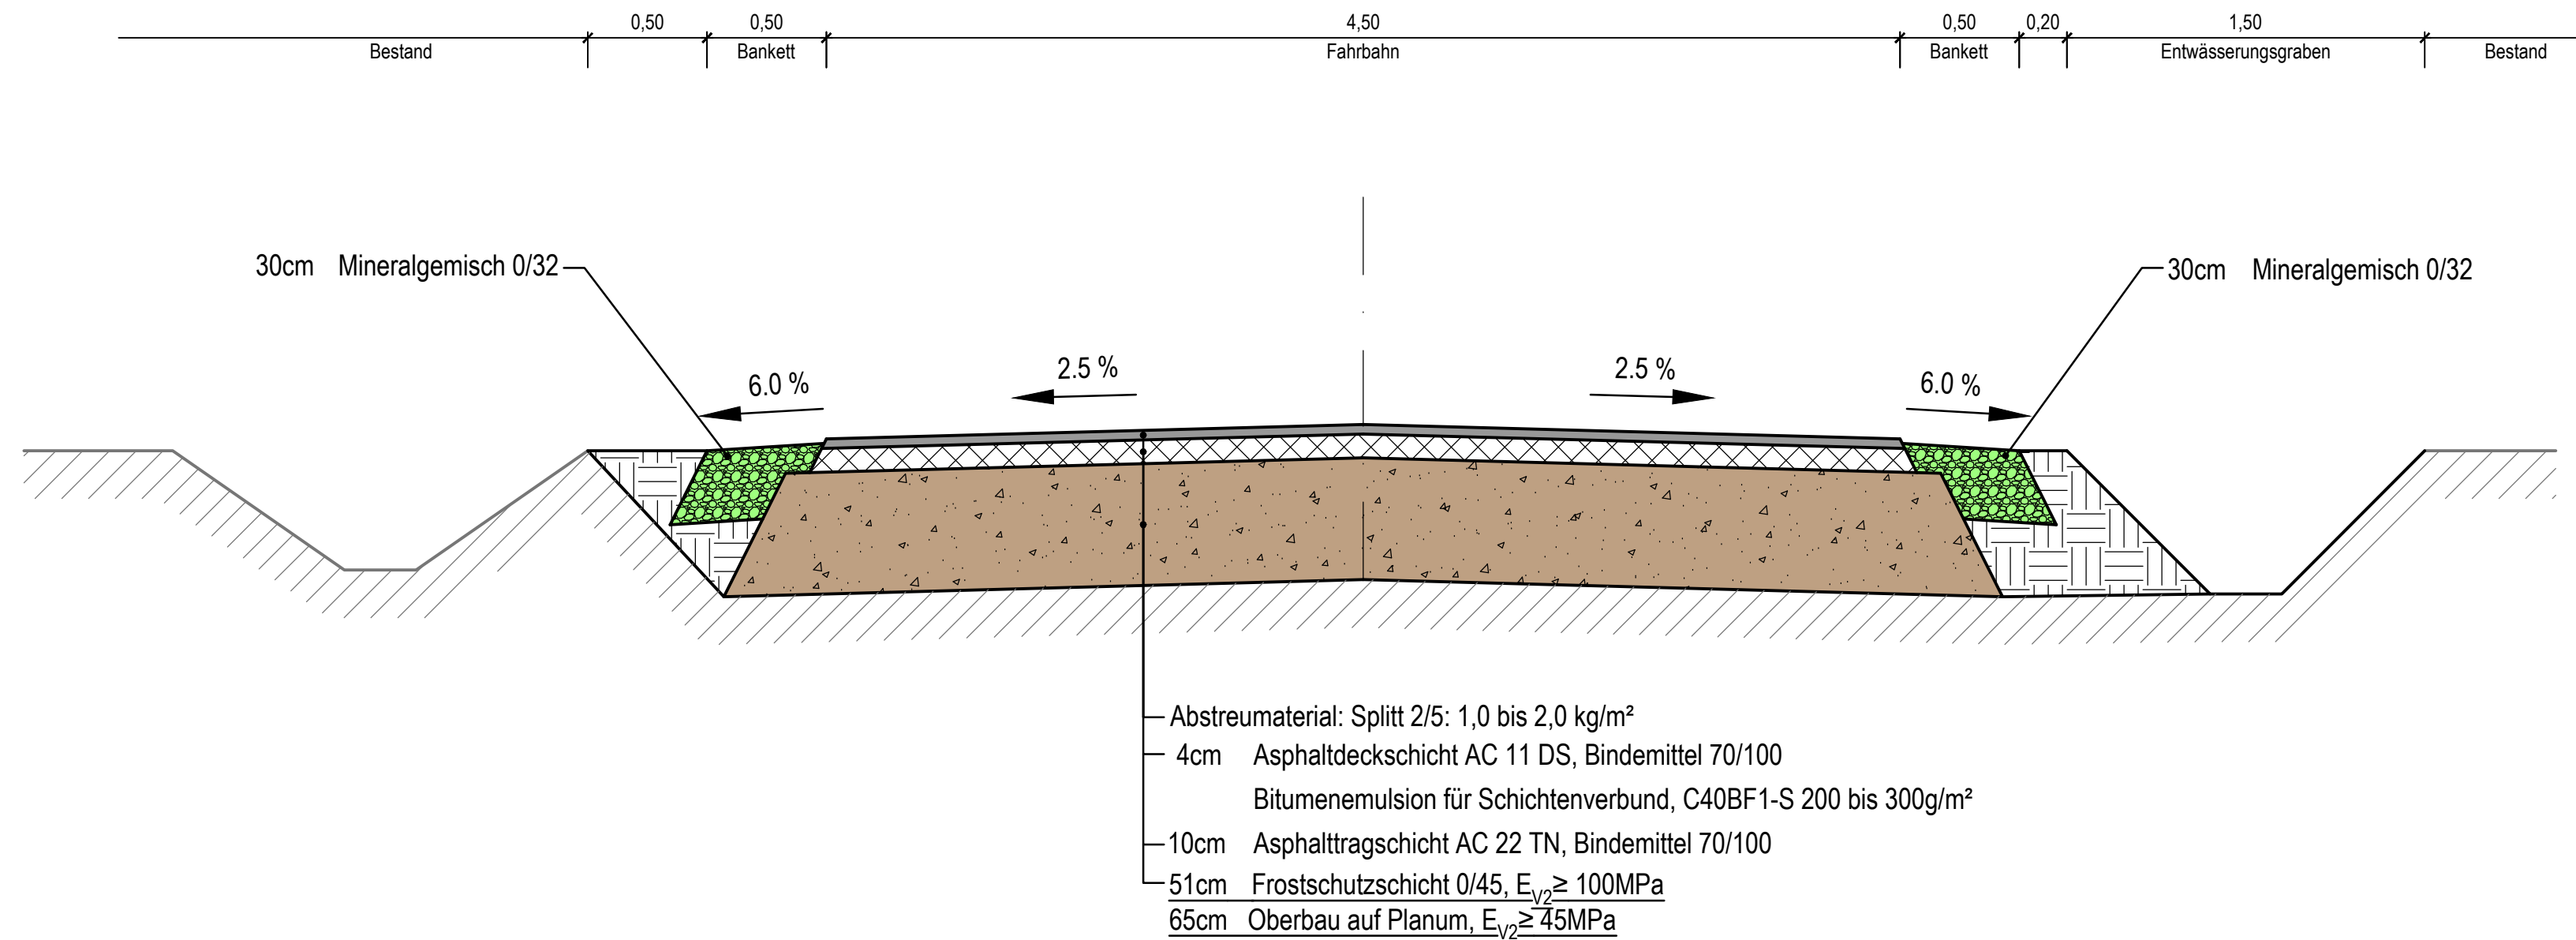

Auftraggeber:		 Gemeinde Markersdorf	
		Datum: __. __. 20__	Unterschrift Auftraggeber
Auftragnehmer:  Ingenieurbüro für Tiefbau, Wasserwirtschaft und Umweltfragen, Ostsachsen GmbH			
		Kleine Konsulstraße 3-5; 02826 Görlitz; Tel. 0 35 81 / 47 37-0; Fax 0 35 81 / 47 37 12; E-mail: info@ibos-goerlitz.de	
Leistungsphase:	Maßnahme:	Unterlage-Nr / Blatt-Nr.: 3.3.2 1 von 1	
AP	Grundhafter Ausbau des Streckenabschnitts "Am Spitzberg Nr. 1-8" in Deutsch-Paulsdorf	Datum: 16.04.2025	
Projekt-Nr.: 230940S		Koordinatenreferenzsystem: -	
Bearbeitet: 		Höhensystem: -	
Gezeichnet: Eb		Maßstab: 1:25	
Geprüft: 	Regelquerschnitt	Maßseinheit: m	
Schutzvermerk DIN 34-1-D		Format: nr.51 (710x297), A=0.21m²	
Die Weitergabe sowie Vervielfältigung dieser Unterlage, Verwertung und Mitteilung des Inhaltes sind nicht gestattet, soweit nicht ausdrücklich zugestanden.		IBOS GmbH	