




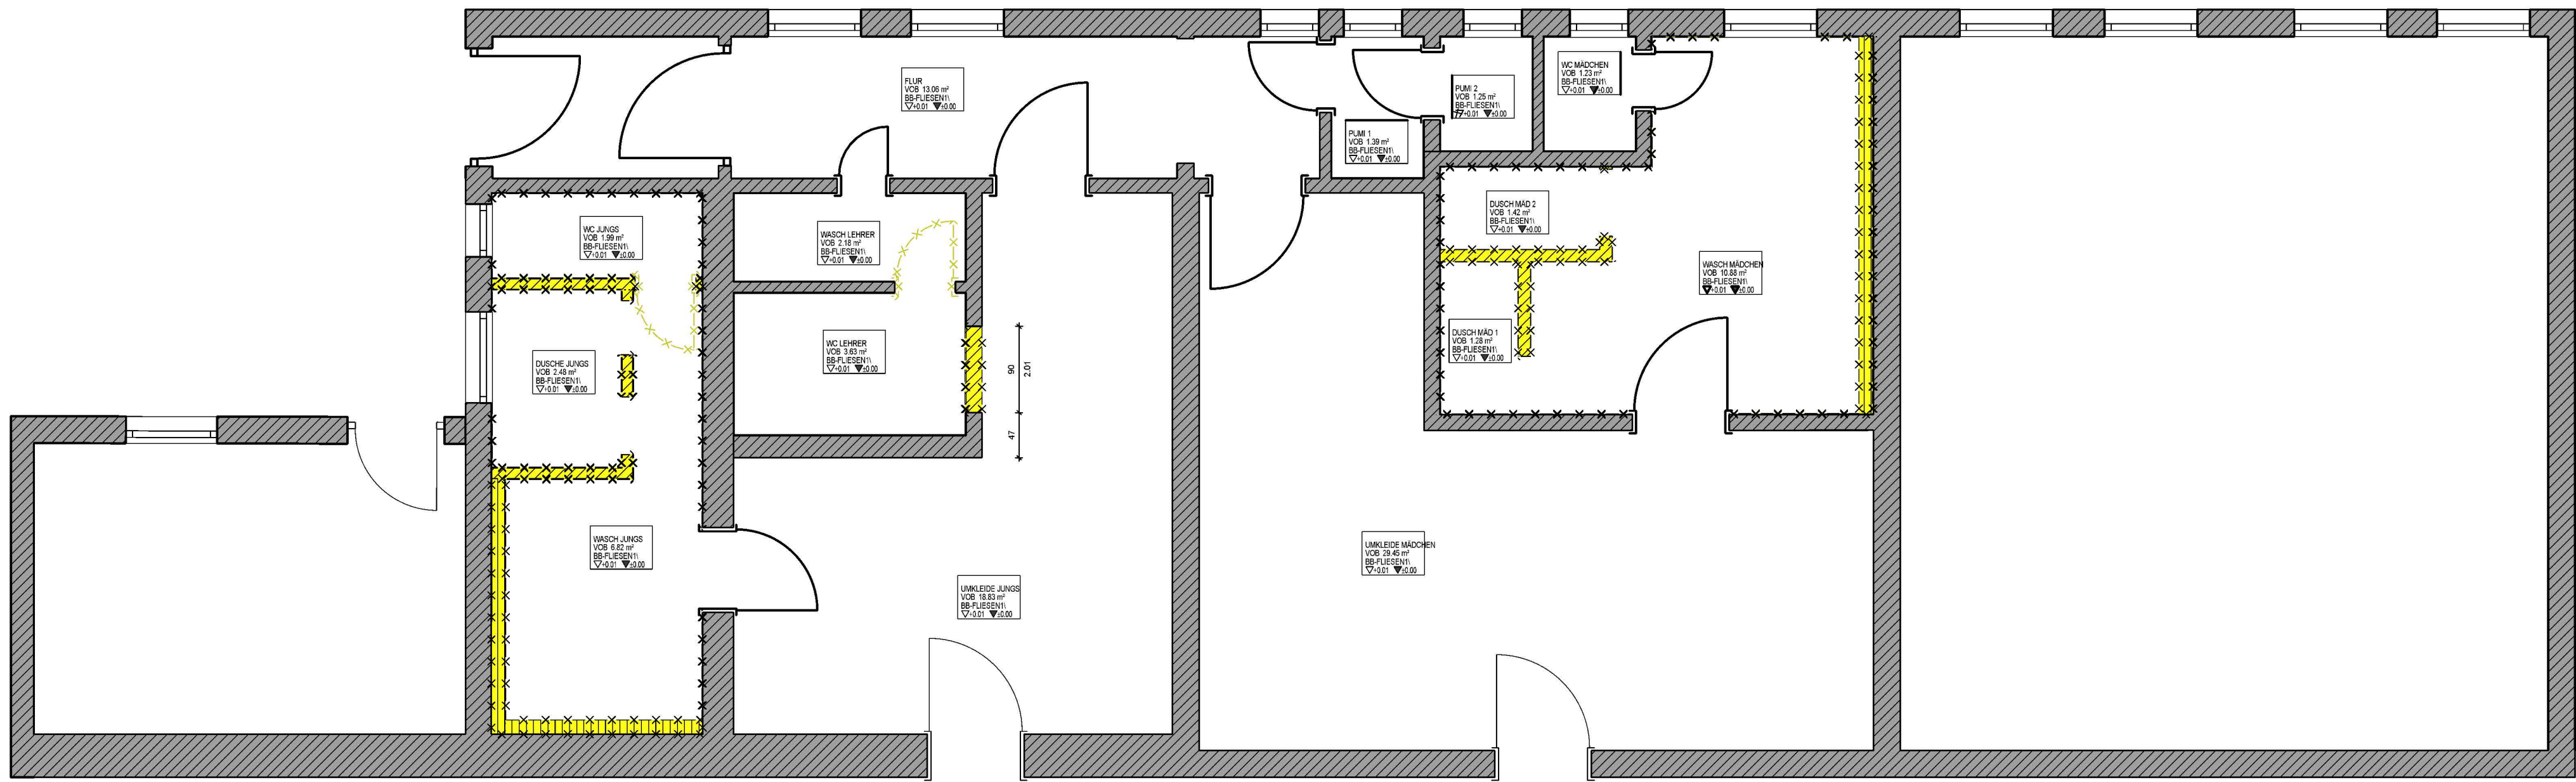








Erdgeschoß BAU Abbruch

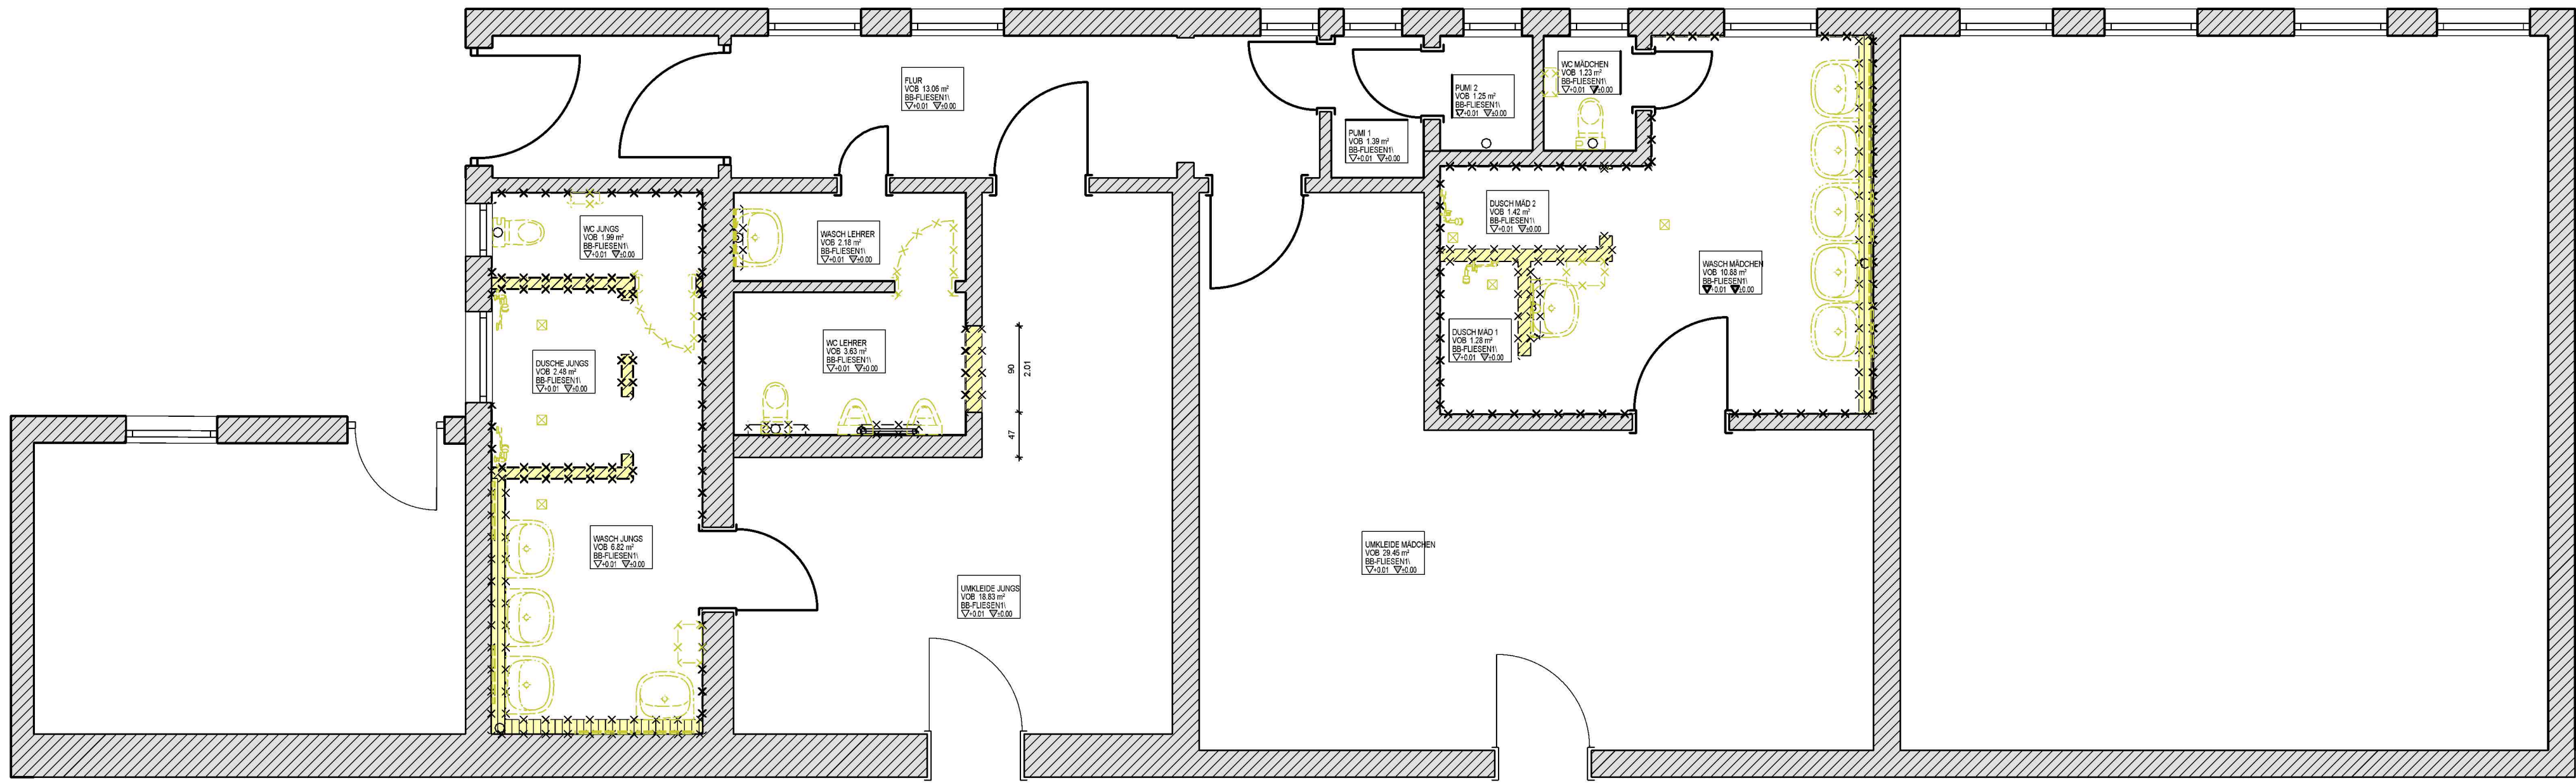

Erdgeschoß SANITÄR Abbruch

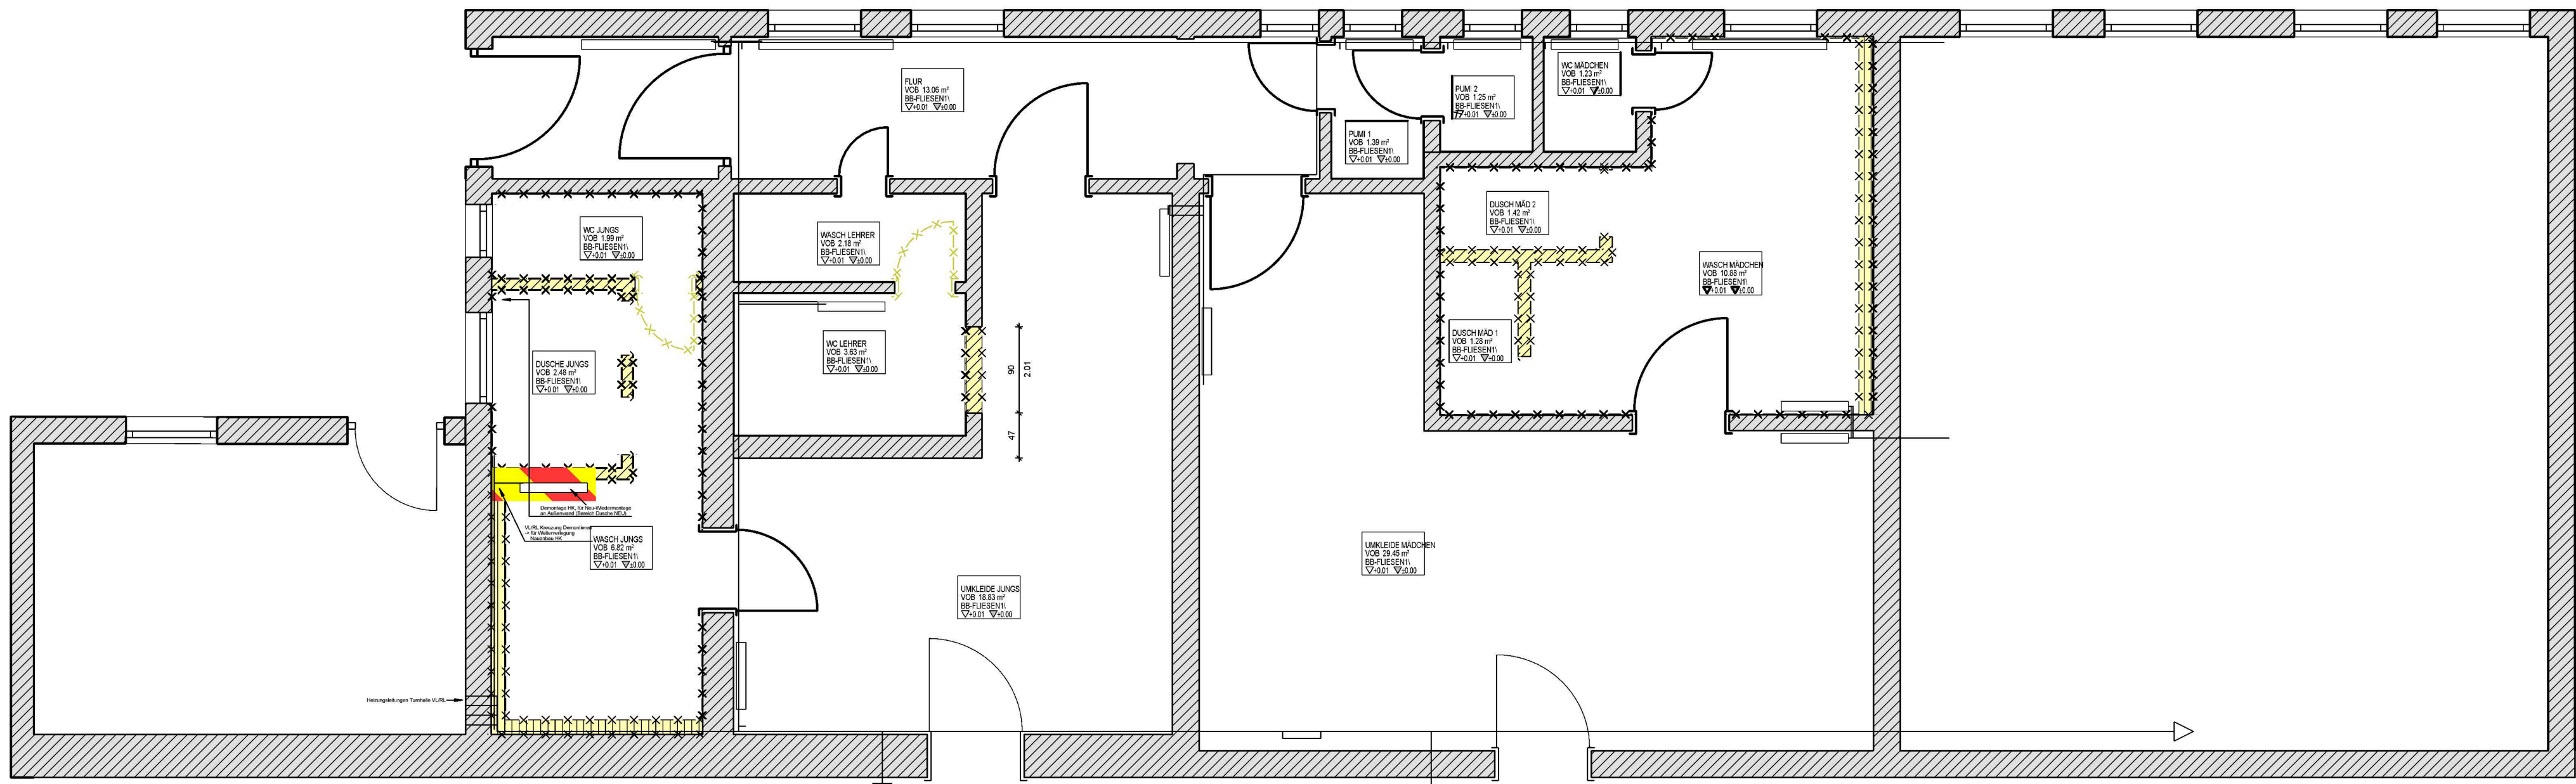

Erdgeschoß HEIZUNG Abbruch

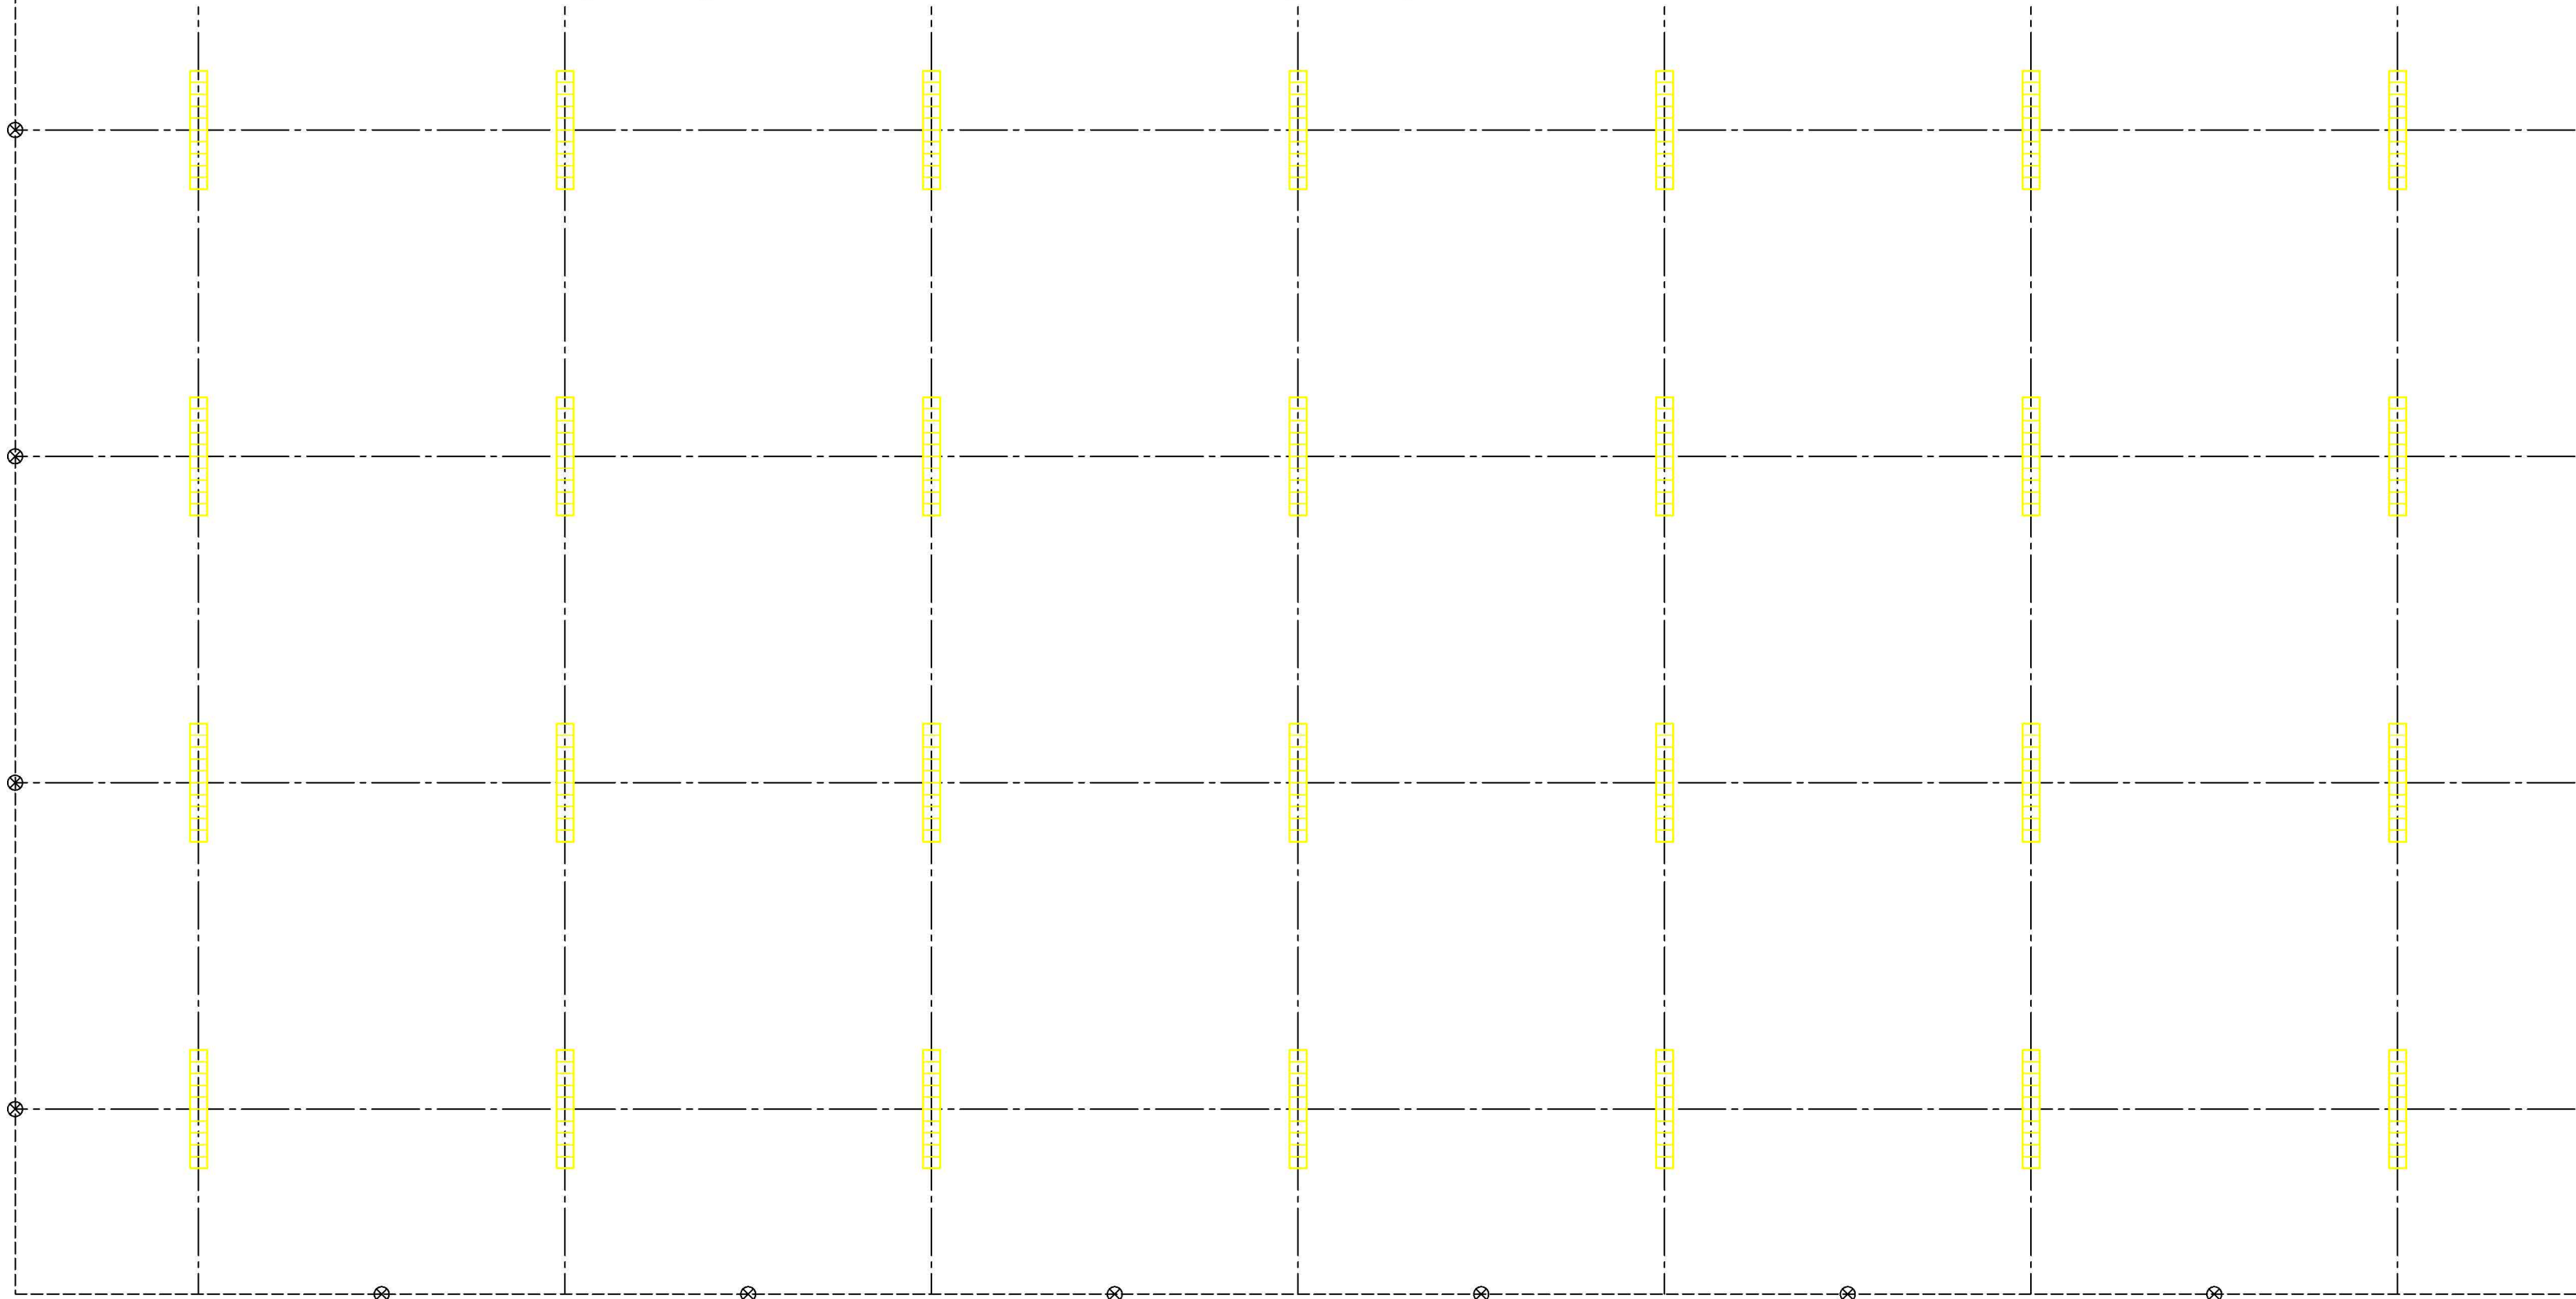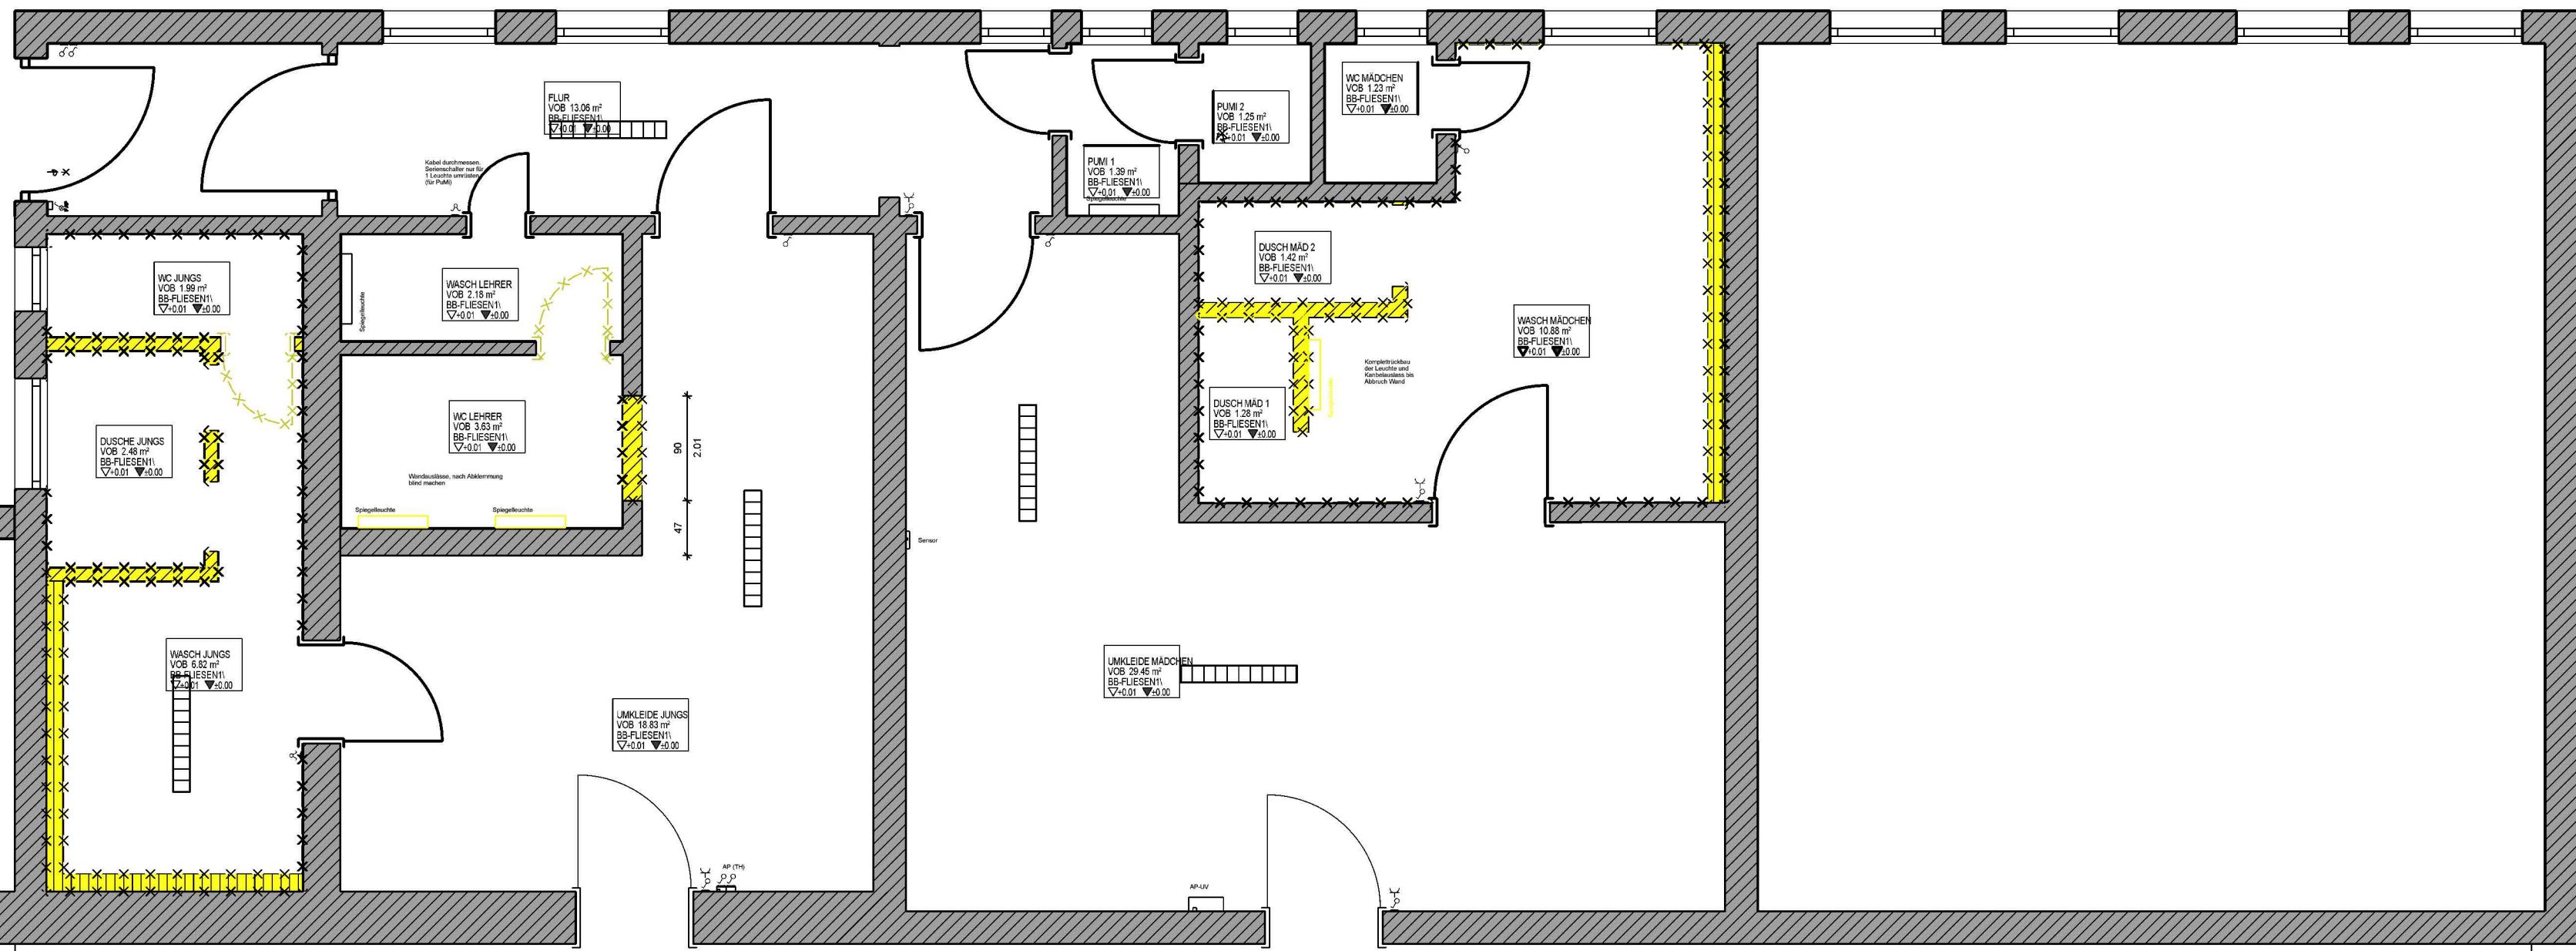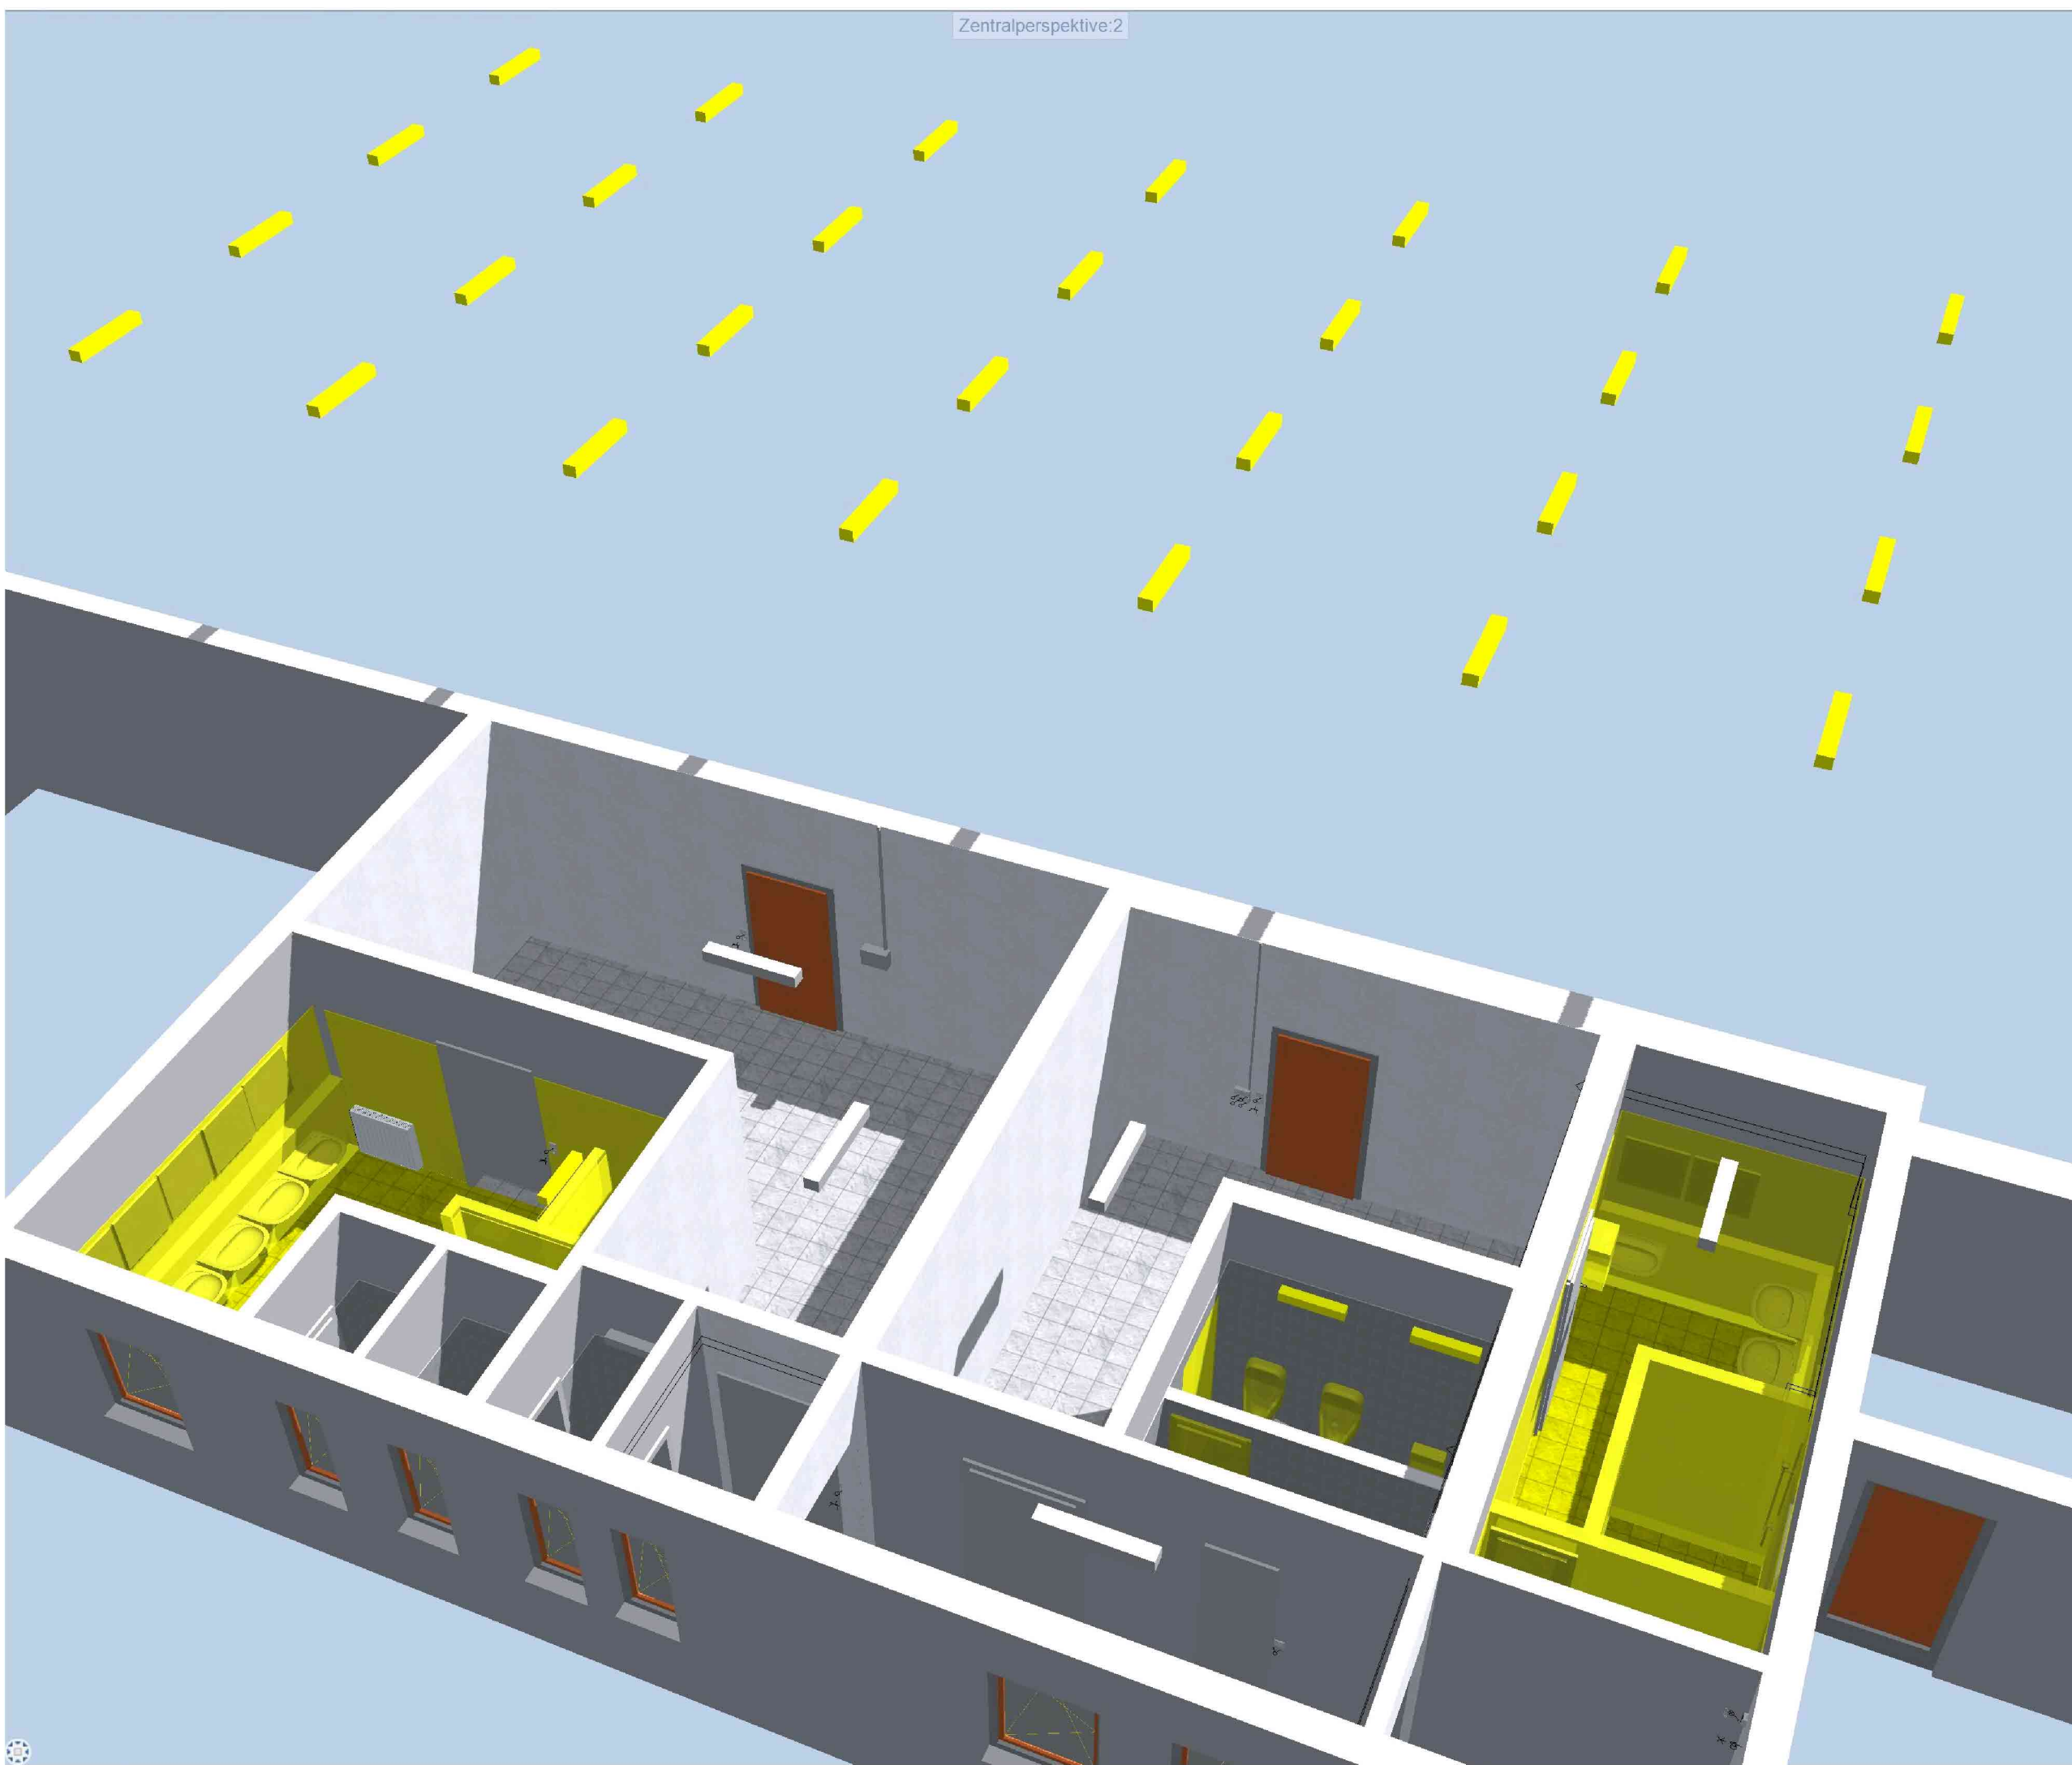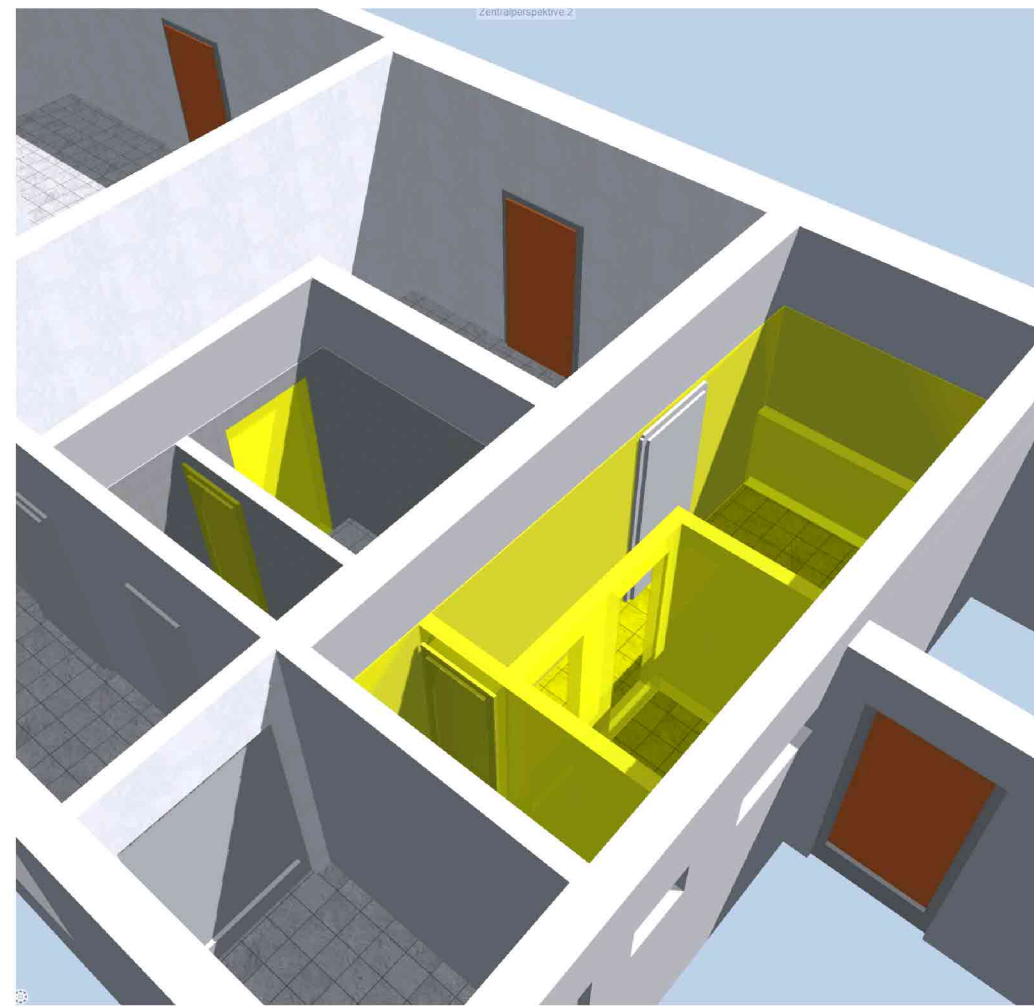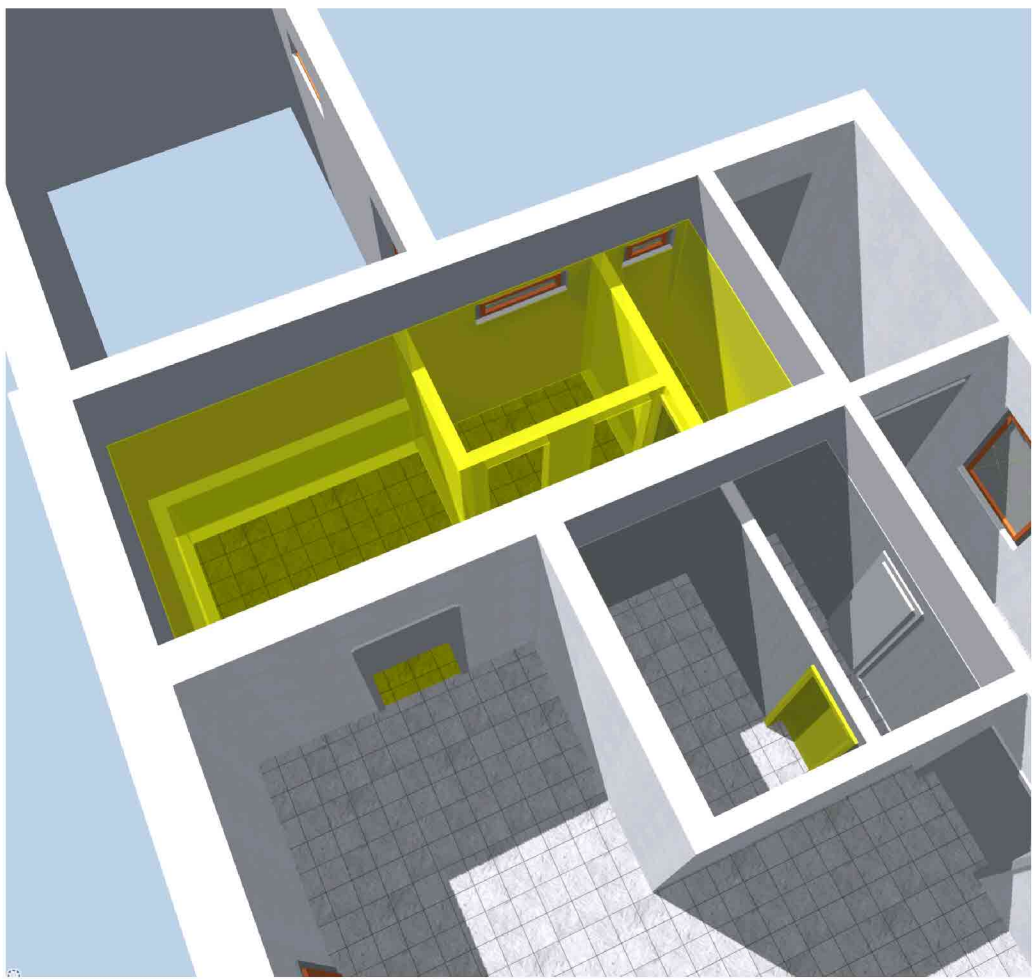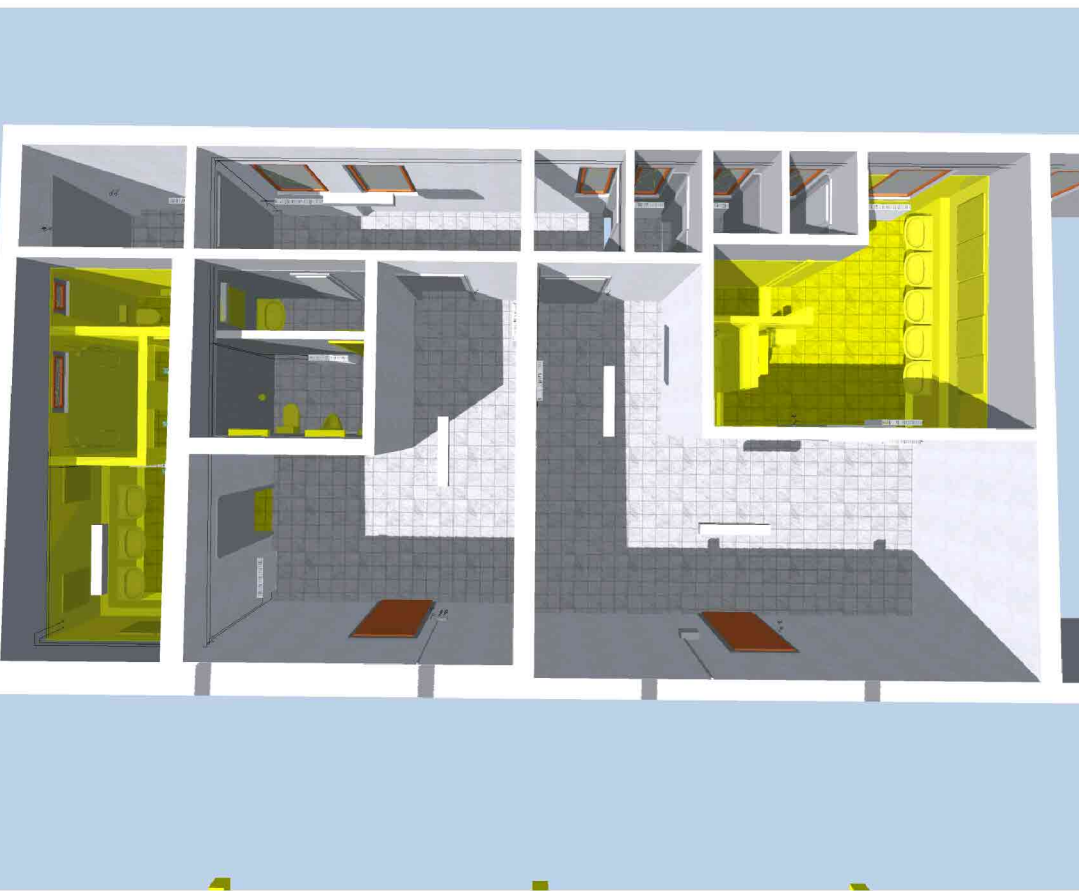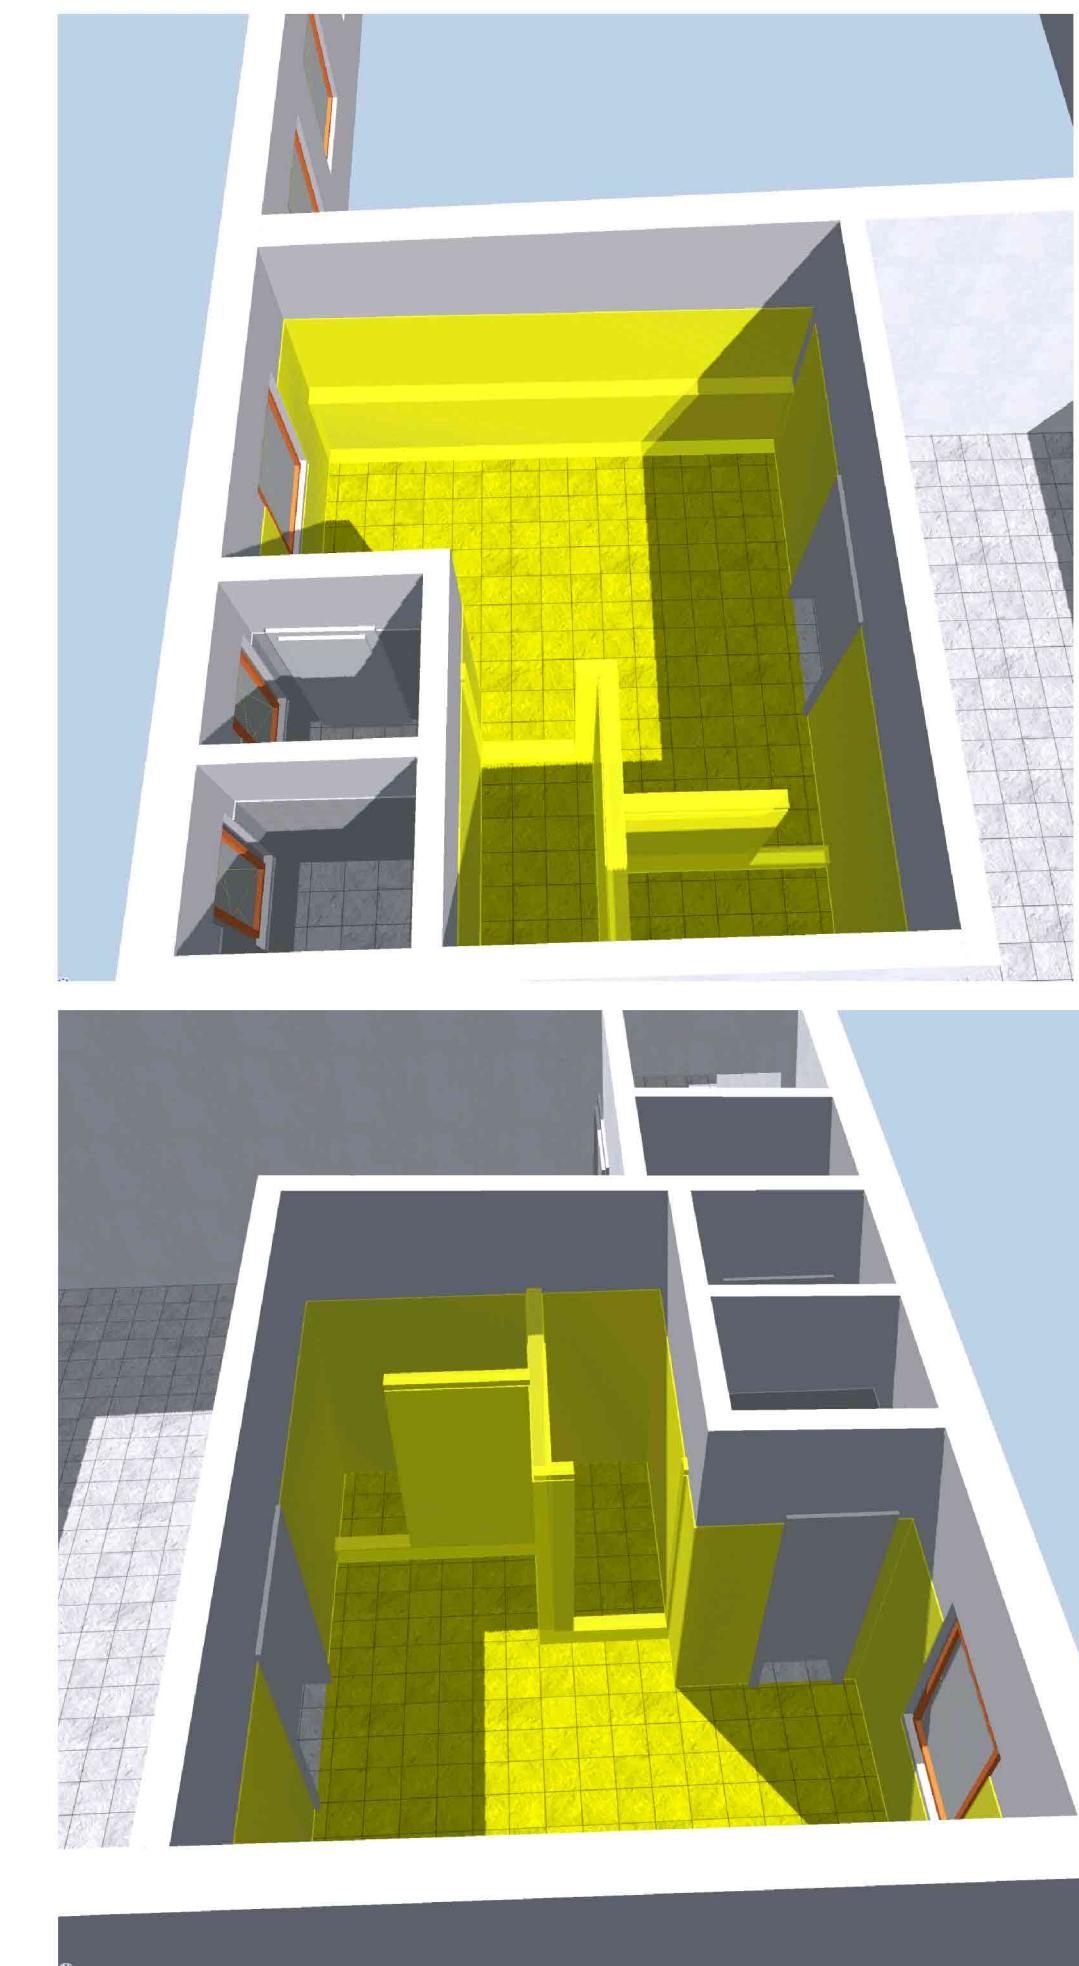

Erdgeschoß ELEKTRO Abbruch

Es erfolgte keine Bestandsaufnahme.
Es wurde ein Plan vom Bauherrn an den Planer übergeben.
Eine Haftung der Maßhaltigkeit liegt beim Bauherrn.
Die Turnhalle wurde nicht aufgenommen.
Die Angaben zum Turnhallenbereich sind nur skizzenhaft
zu verstehen.
Die aktuelle Planung umfasst keine verändernden
Maßnahmen.
Alle Maße sind am Bau, vor Ort, vor Bestellung, durch
den AN zu prüfen.

Position	Abbruch	Notiz
A		
B		
C		
D		
E		

aris arts gmbh
Vor dem
Schloß 5
39164 Stadt Wanzleben-Börde

AUSFÜHRUNGSPLANUNG
Bauvorhaben: Teil-Sanierung Turnhalle
Grundschule Wanzleben
Planinhalt: Abbruchsplan Bau + TGA
Bauherr: Einheitsgemeinde Stadt Wanzleben Börde
Markt 1,2
39164 Wanzleben Börde

Bauort:	Lindenpromenade 28 39164 Wanzleben Börde
Entwurfsverfasser:	aris arts gmbh
Datum:	28.06.2024
Skizze:	1:50
Blatt Nr.:	AP-08/24-Z 02
INDEX:	