


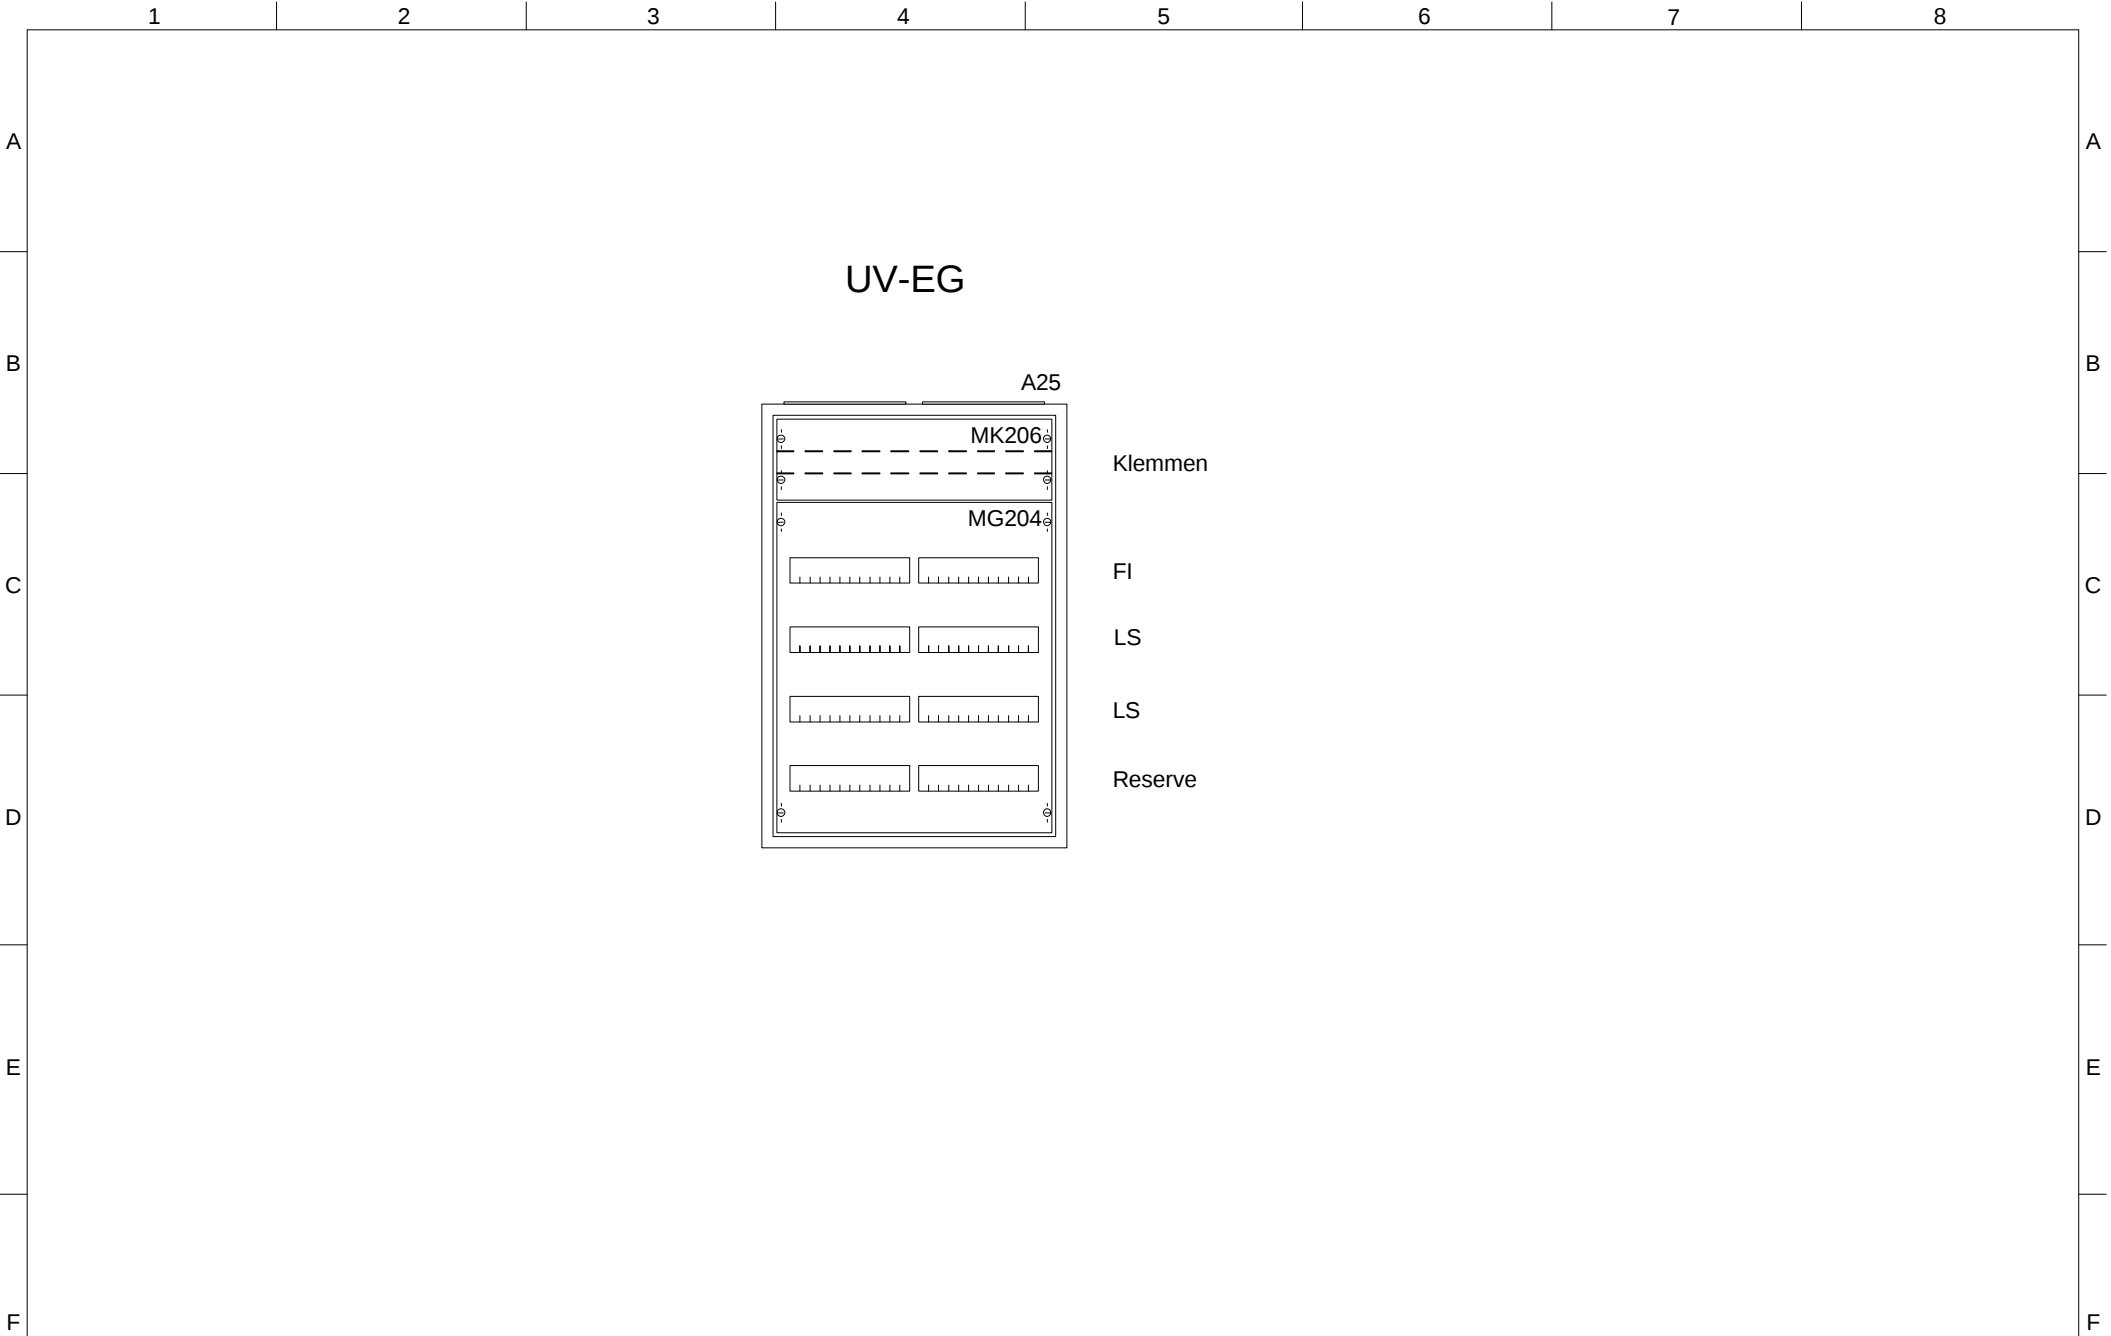

	FI in Dusche	09.07.18	Rei	Datum	12.11.24	Projekt: Grundschule_Rosenthal_bietal		Projekt-Nr.: Ang.-Nr.: Auf.-Nr.:		ABB STRIEBEL & JOHN GmbH Energie-Verteilersysteme Am Fuchsgraben 2-3 77880 Sasbach		Tel: +49 7841/609-0 Fax: +49 7841/609-400		Zeich.-Nr.:		=	
				Bearb.	Reimann											+	
Zust.	Änderung	Datum	Name	Gepr.v.	Norm	Verteilung: UV-EG		Urspr.		Ers.f.		Ers.d.				Bl. 1 v.	
1		2		3		4		5		6		7		8		1	Bl.