



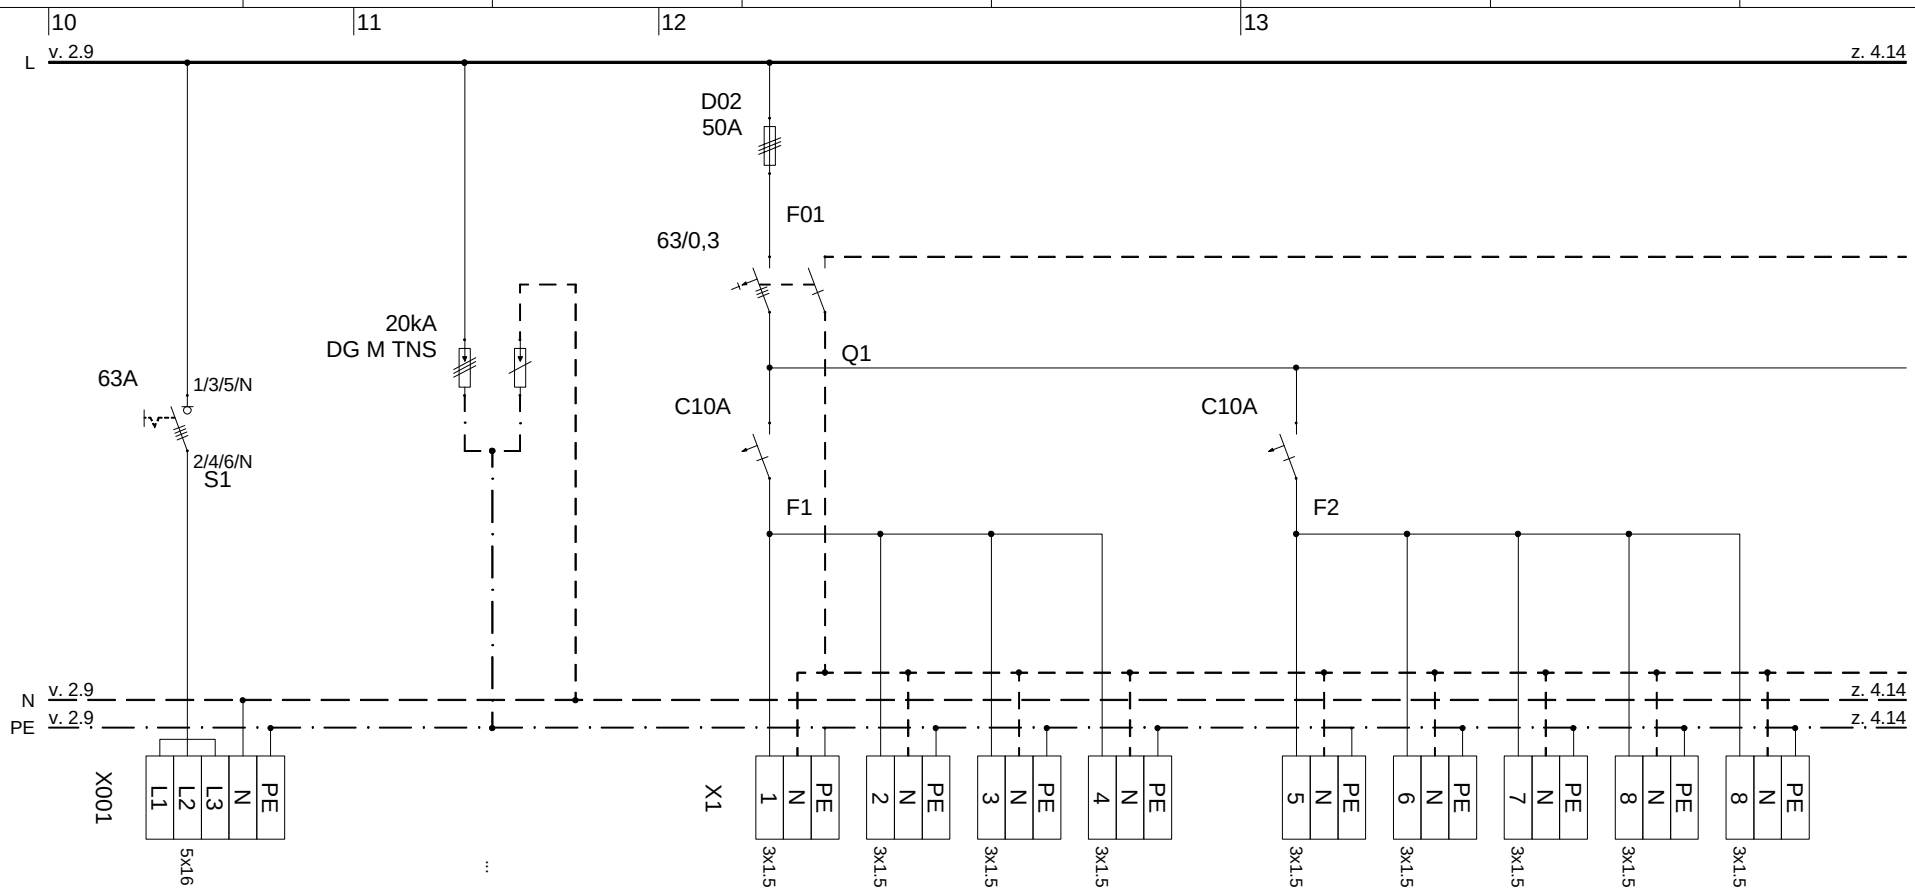



Symb	Sfr. Nr.	Zielbezeichnung
X	2.5	Raum 0.05 + SIB
X	2.4	Raum 0.04
X	2.3	Raum 0.03
X	2.2	Raum 0.02
X	2.1	Raum 0.02
X	1.4	Raum 0.01 Klasse
X	1.3	Raum 0.01 Klasse
X	1.2	Raum 0.01 Klasse
X	1.1	Raum 0.01 Tafel
	01	Überspannungsschutz Typ 2
	001	NSHV direkt

Zielbezeichnung

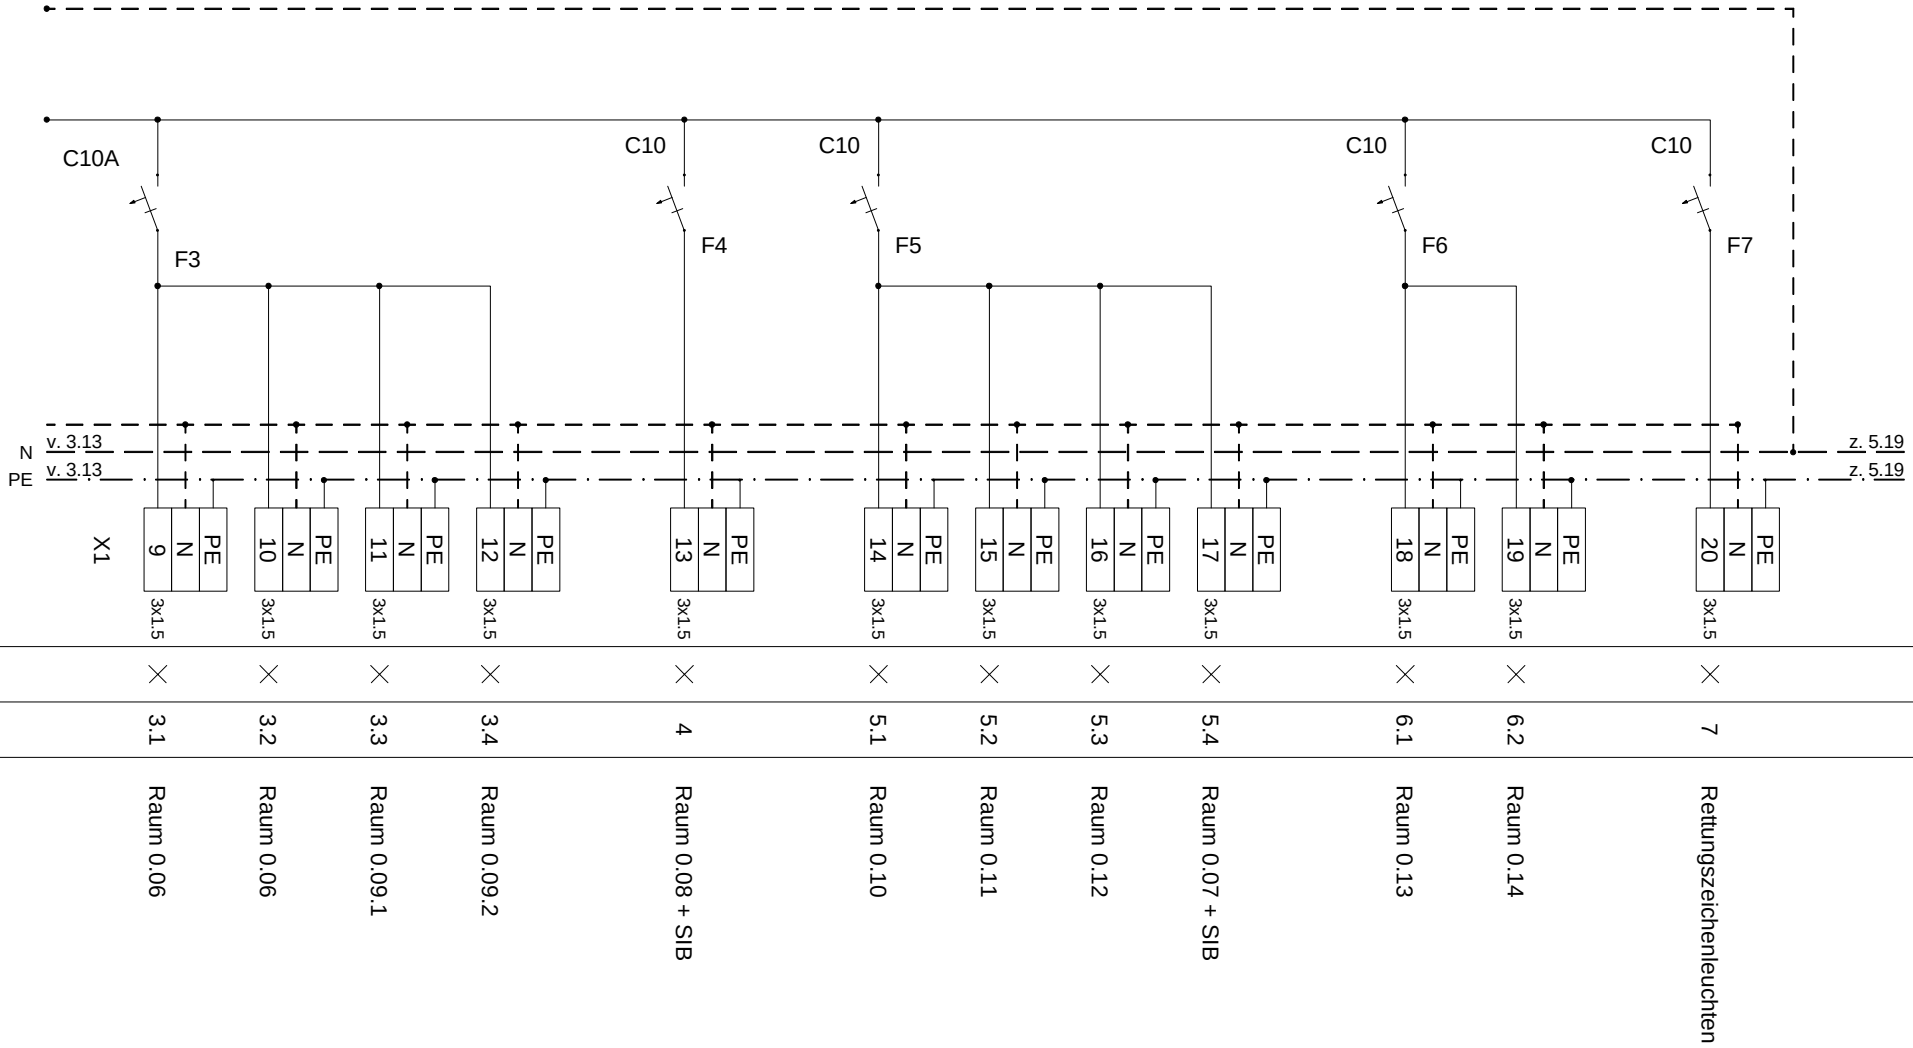

				Datum	12.11.24	Projekt: Grundschule_Rosenthal_bietaria	Projekt-Nr.: Auf.-Nr.:	ABB STRIEBEL & JOHN GmbH					
				Bearbeiter	Reimann								
				Gepr. von:		Verteilung: NSHV+UV-KG		Energie-Verteilersysteme	Tel: +49 7841/609-0				
				Gepr. am:		Urspr.	Ers.f.	Am Fuchsgraben 2-3	Fax: +49 7841/609-400				
								77880 Sasbach					
Zust.	Änderung		Datum	Name									
										Zeich.-Nr.:		Bl. 4 v.	
												8 Bl.	

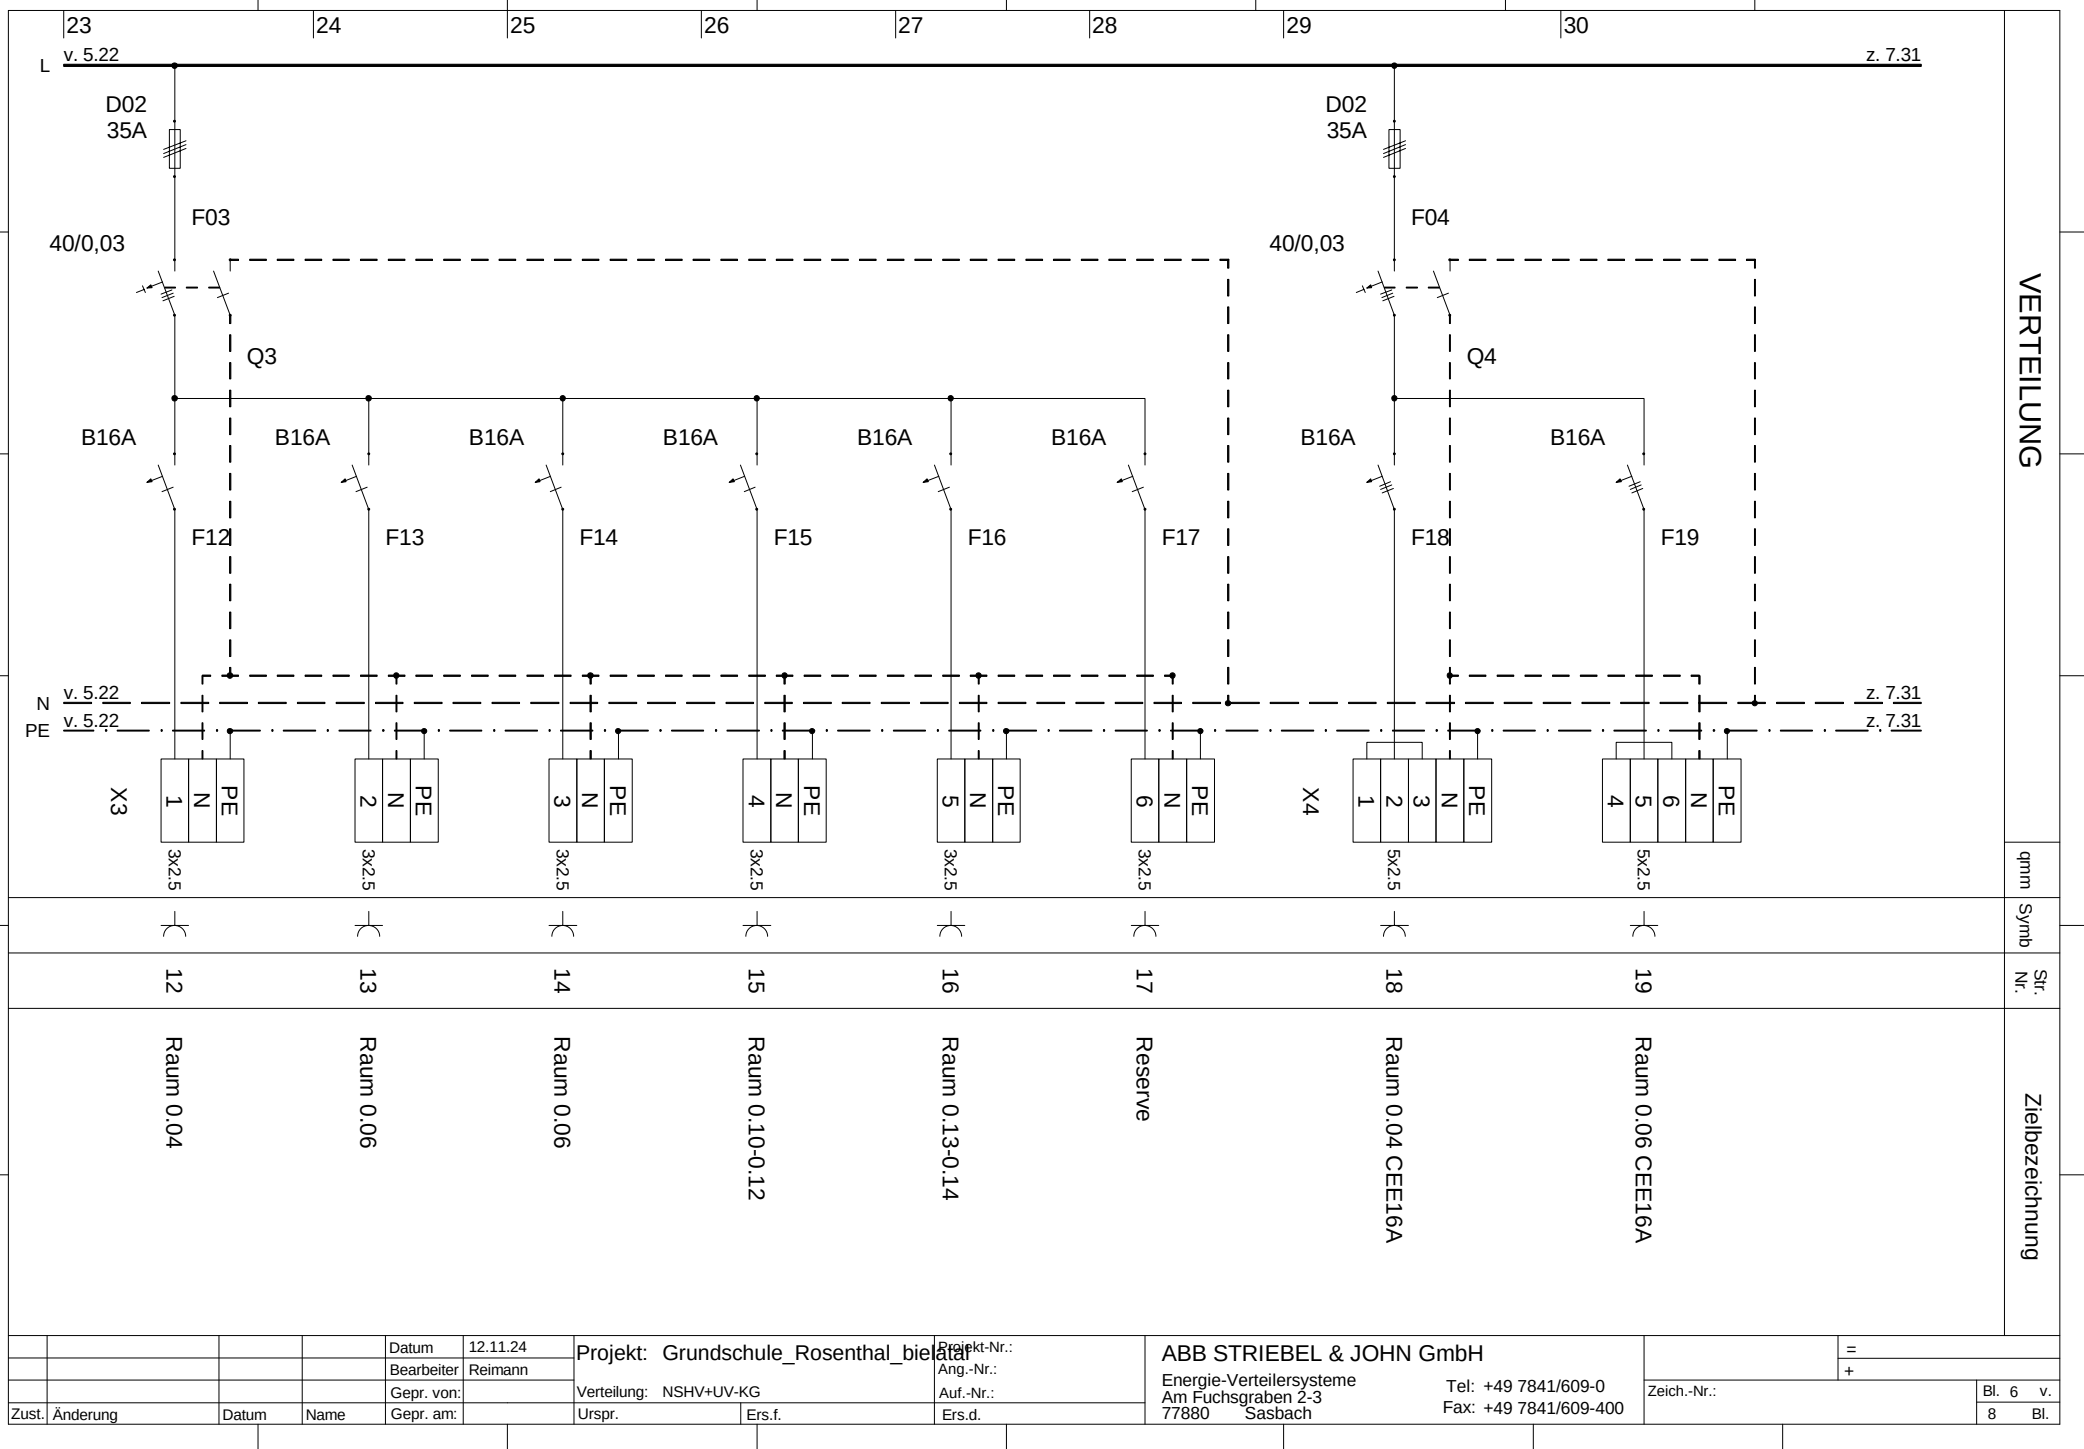

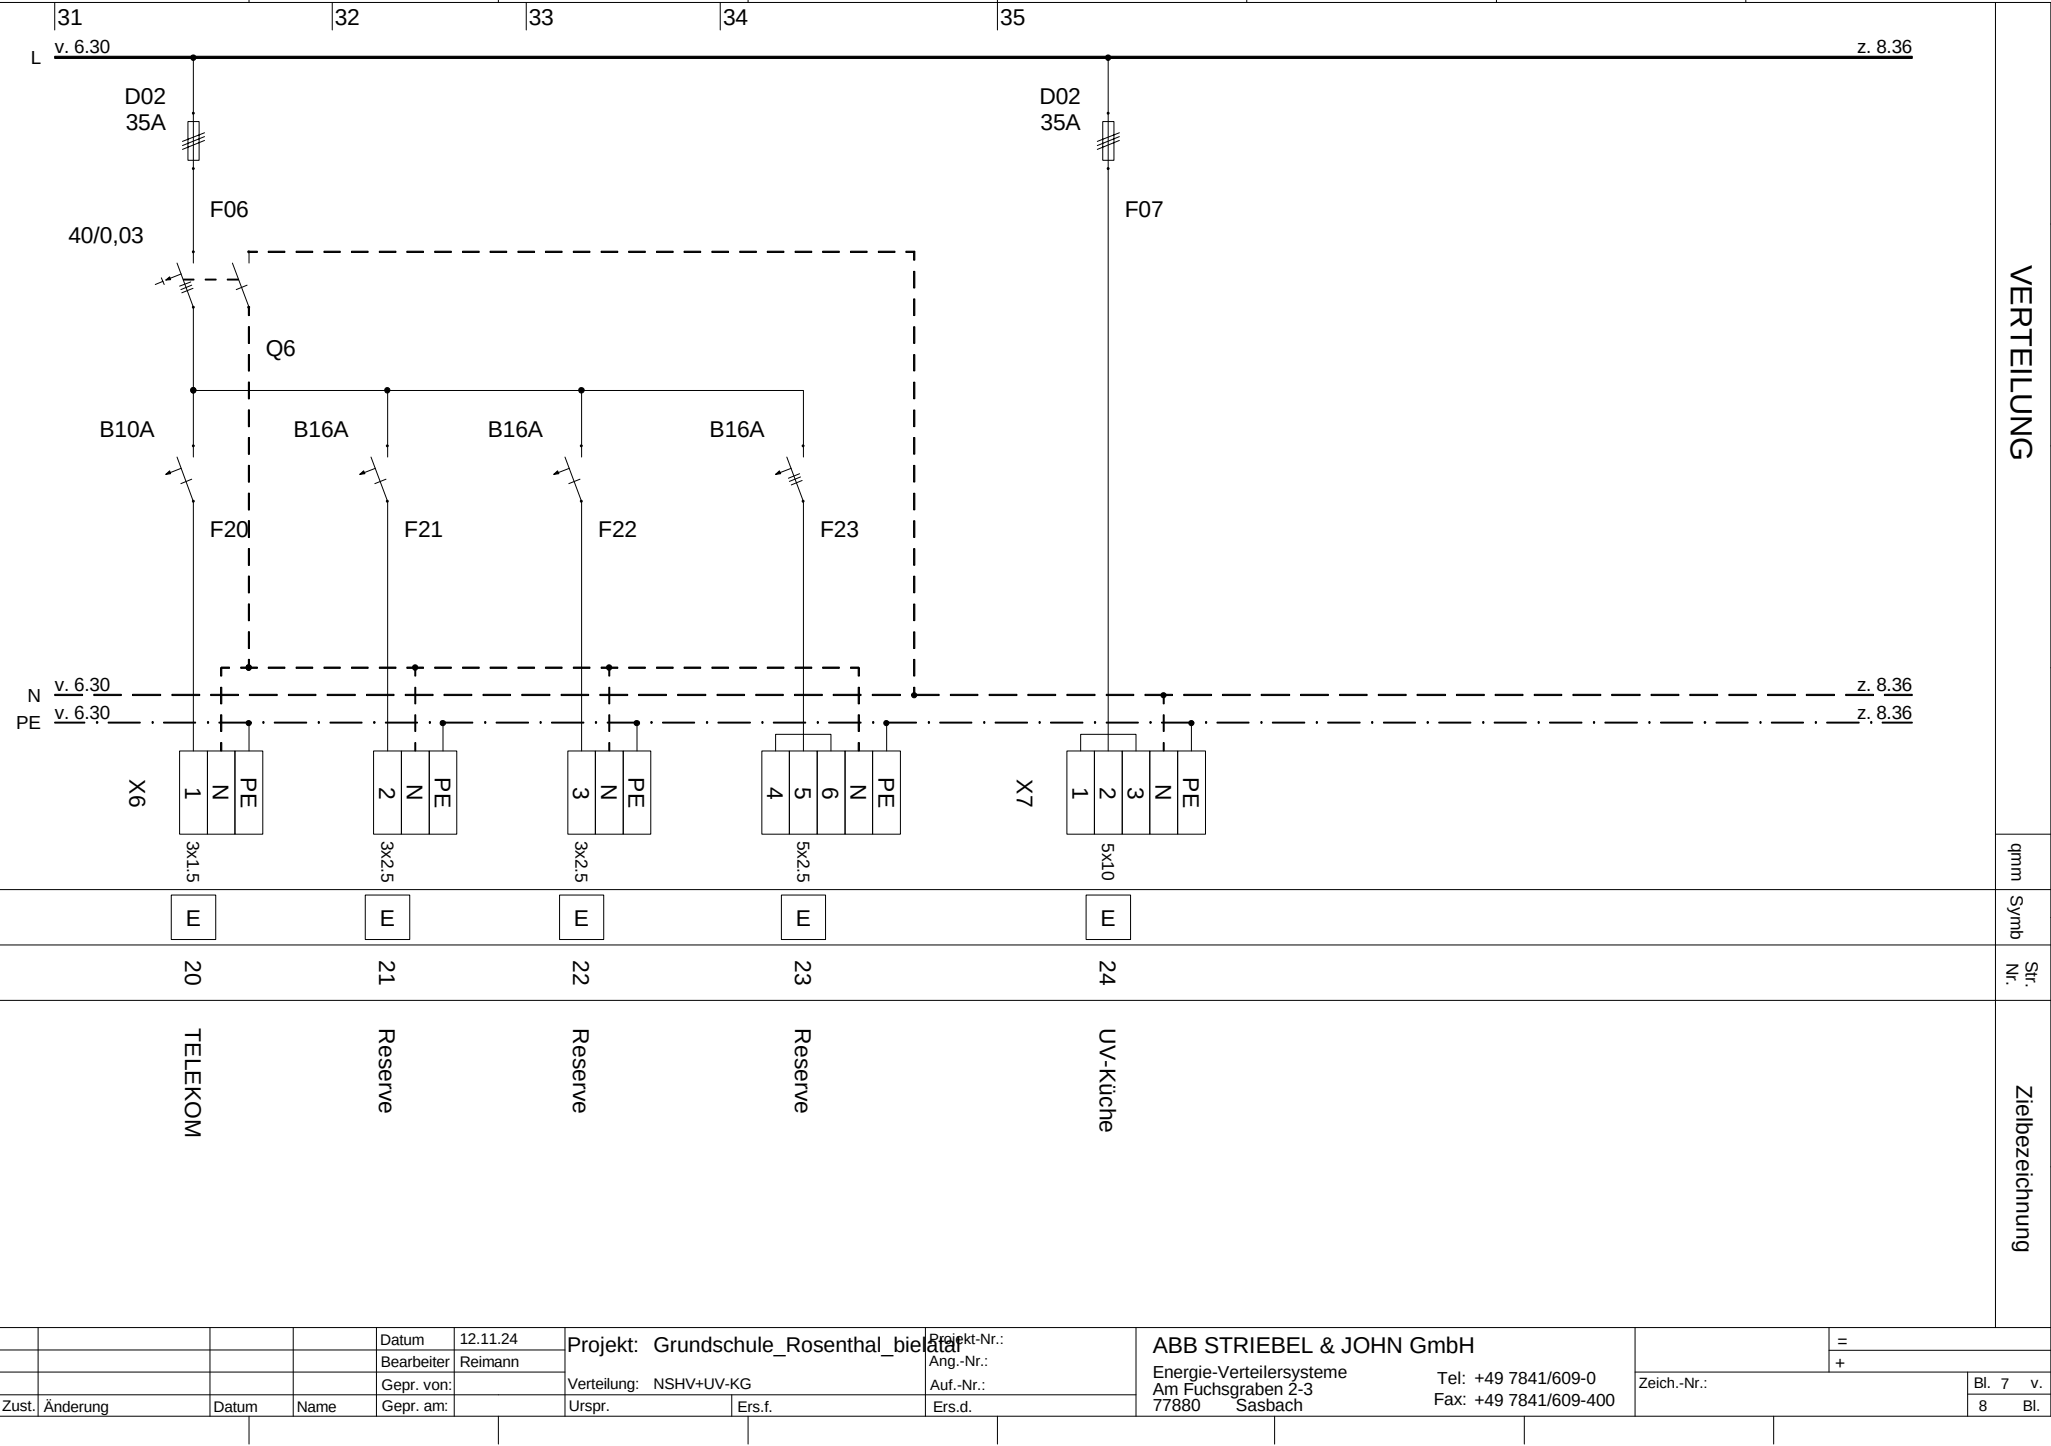

				Datum	12.11.24	Projekt: Grundschole_Rosenthal_bielata	Projekt-Nr.:	ABB STRIEBEL & JOHN GmbH		=
				Bearbeiter	Reimann		Ang.-Nr.:	Energie-Verteilersysteme		+
				Gepr. von:		Verteilung: NSHV+UV-KG	Auf.-Nr.:	Am Fuchsgaben 2-3	Tel: +49 7841/609-0	Bl. 7 v.
Zust.	Änderung	Datum	Name	Gepr. am:		Urspr.	Ers.d.	77880 Sasbach	Fax: +49 7841/609-400	8 Bl.

