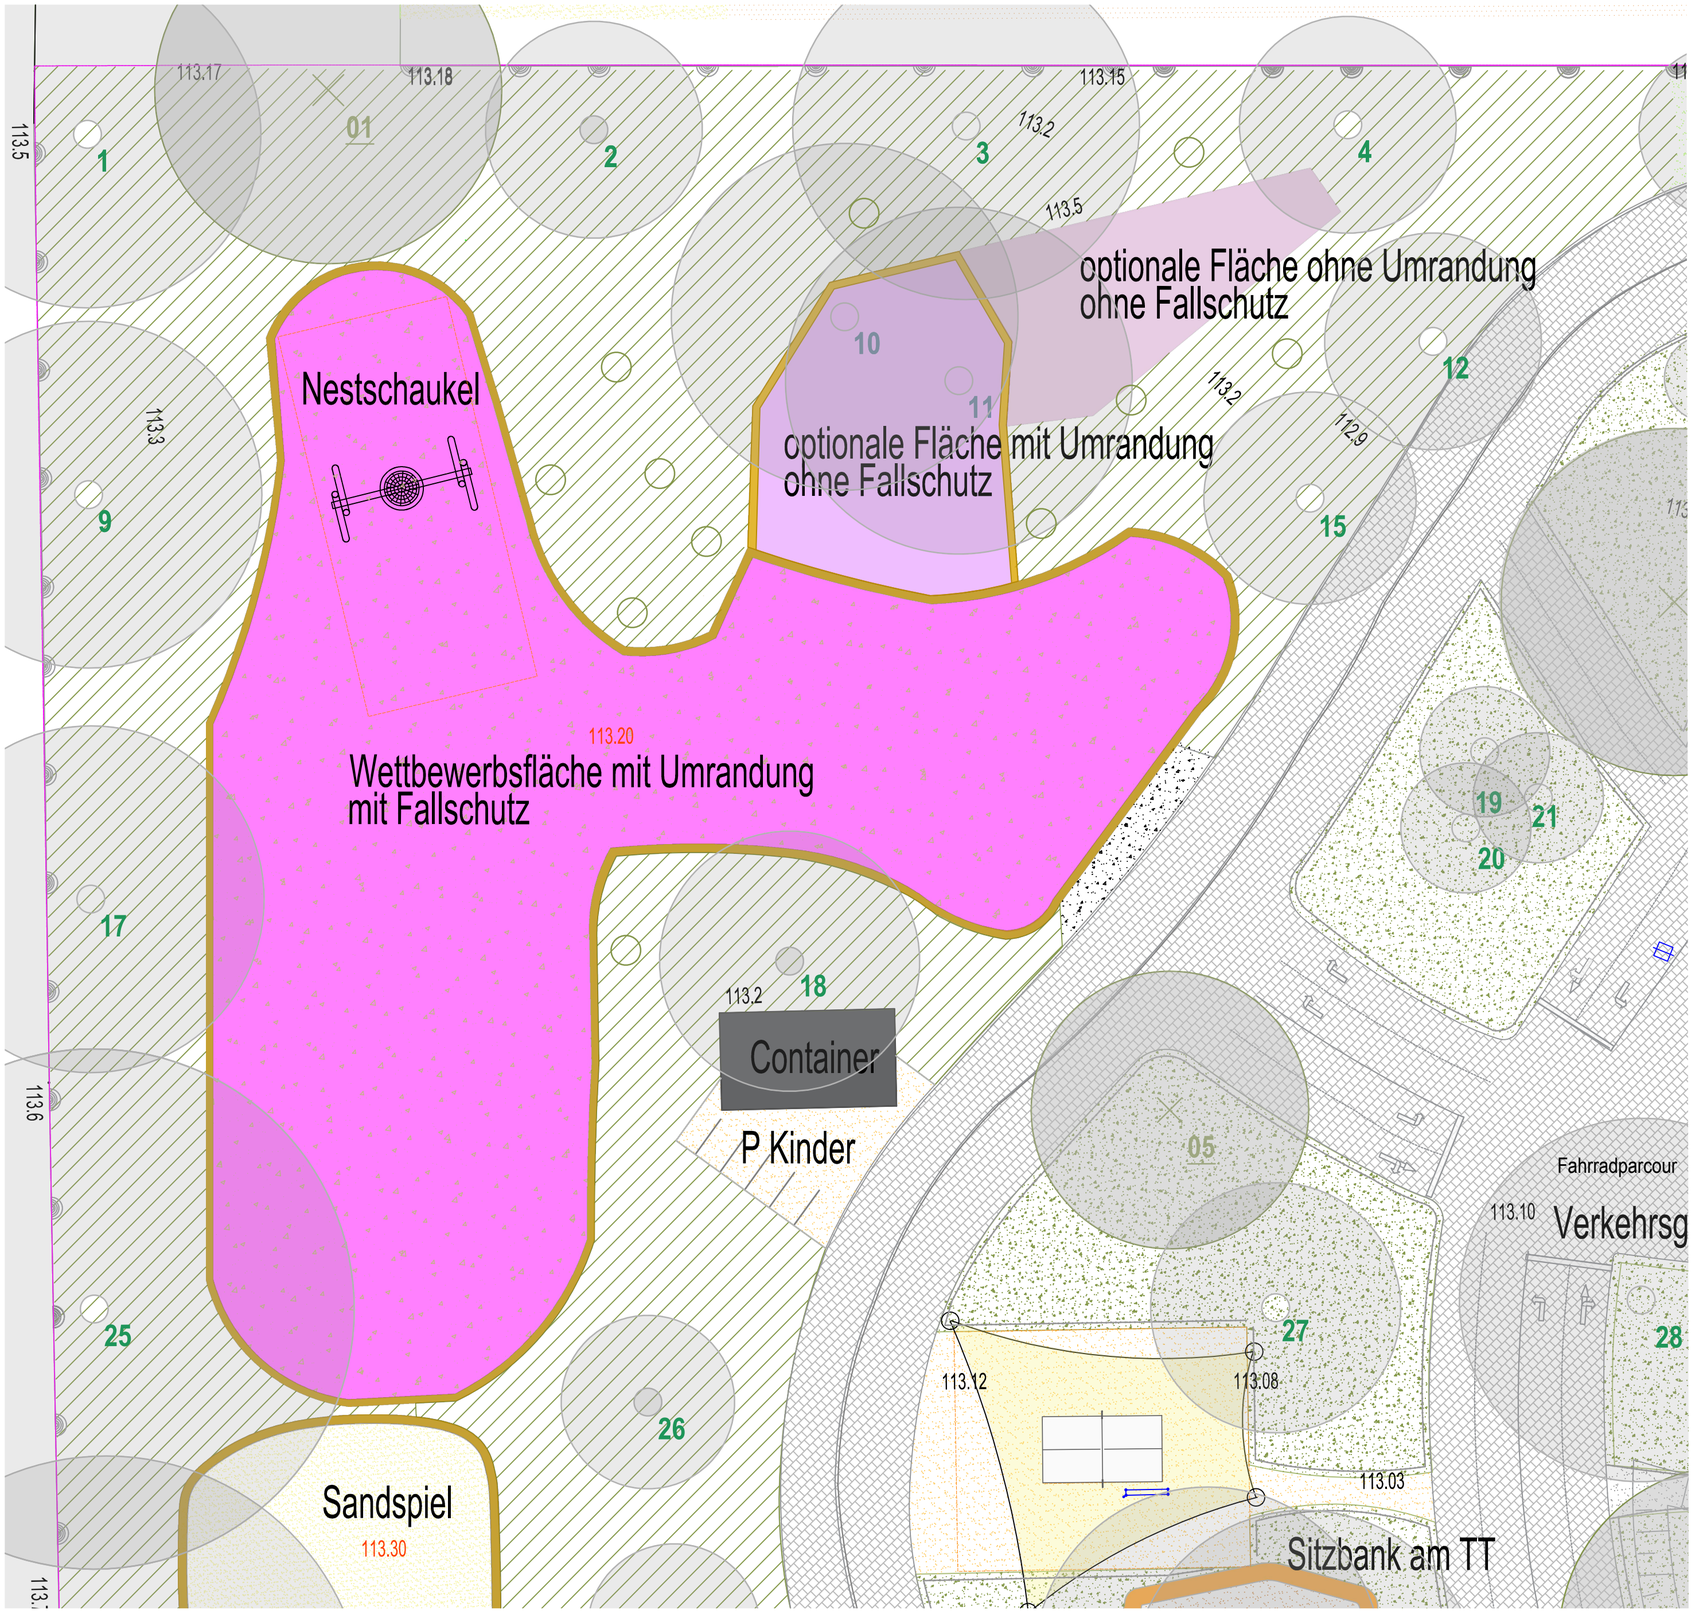

Höhenbezug: ± 0,00 OK FFB EG ENTSPRICHT m NHN			
Index	Änderung	Datum	Gez.

Zeichnungscode

Landeshauptstadt Dresden
Eigenbetrieb Kindertageseinrichtungen
Dr.-Külz-Ring 19 01067 Dresden Tel 0351 4885131

PLANFREIGABE | Eingang: | Ausgang:

Freigabe durch: | Projl.

Freigabe verweigert durch:

Projekt

Sanierung Teilbereich Freiflächen 95.Grundschule
Donathstraße 10
01279 Dresden

Projektsteuerung

STESAD
im Auftrag der
Landeshauptstadt Dresden

STESAD GmbH
Stadtentwicklungs- und
-sanierungsgesellschaft Dresden mbH
Treuhänderischer Sanierungsträger
der Landeshauptstadt Dresden
Königsbrücker Str. 6b
01099 Dresden
Telefon: (03 51) 4 94 73 0
Telefax: (03 51) 4 94 73 60

Planungsphase

5 - Ausführungsplanung

Fachplaner

Darstellung

Lageplan Vorlageplan
für den Spielgerätewettbewerb

Dateiname	95GS_F_5_250412_LpI_Vorlage
Maßstab 1:100	Datum 12.04.2025
Gez.	Projekt-Nr. FFG91
Bl.-Nr.	03