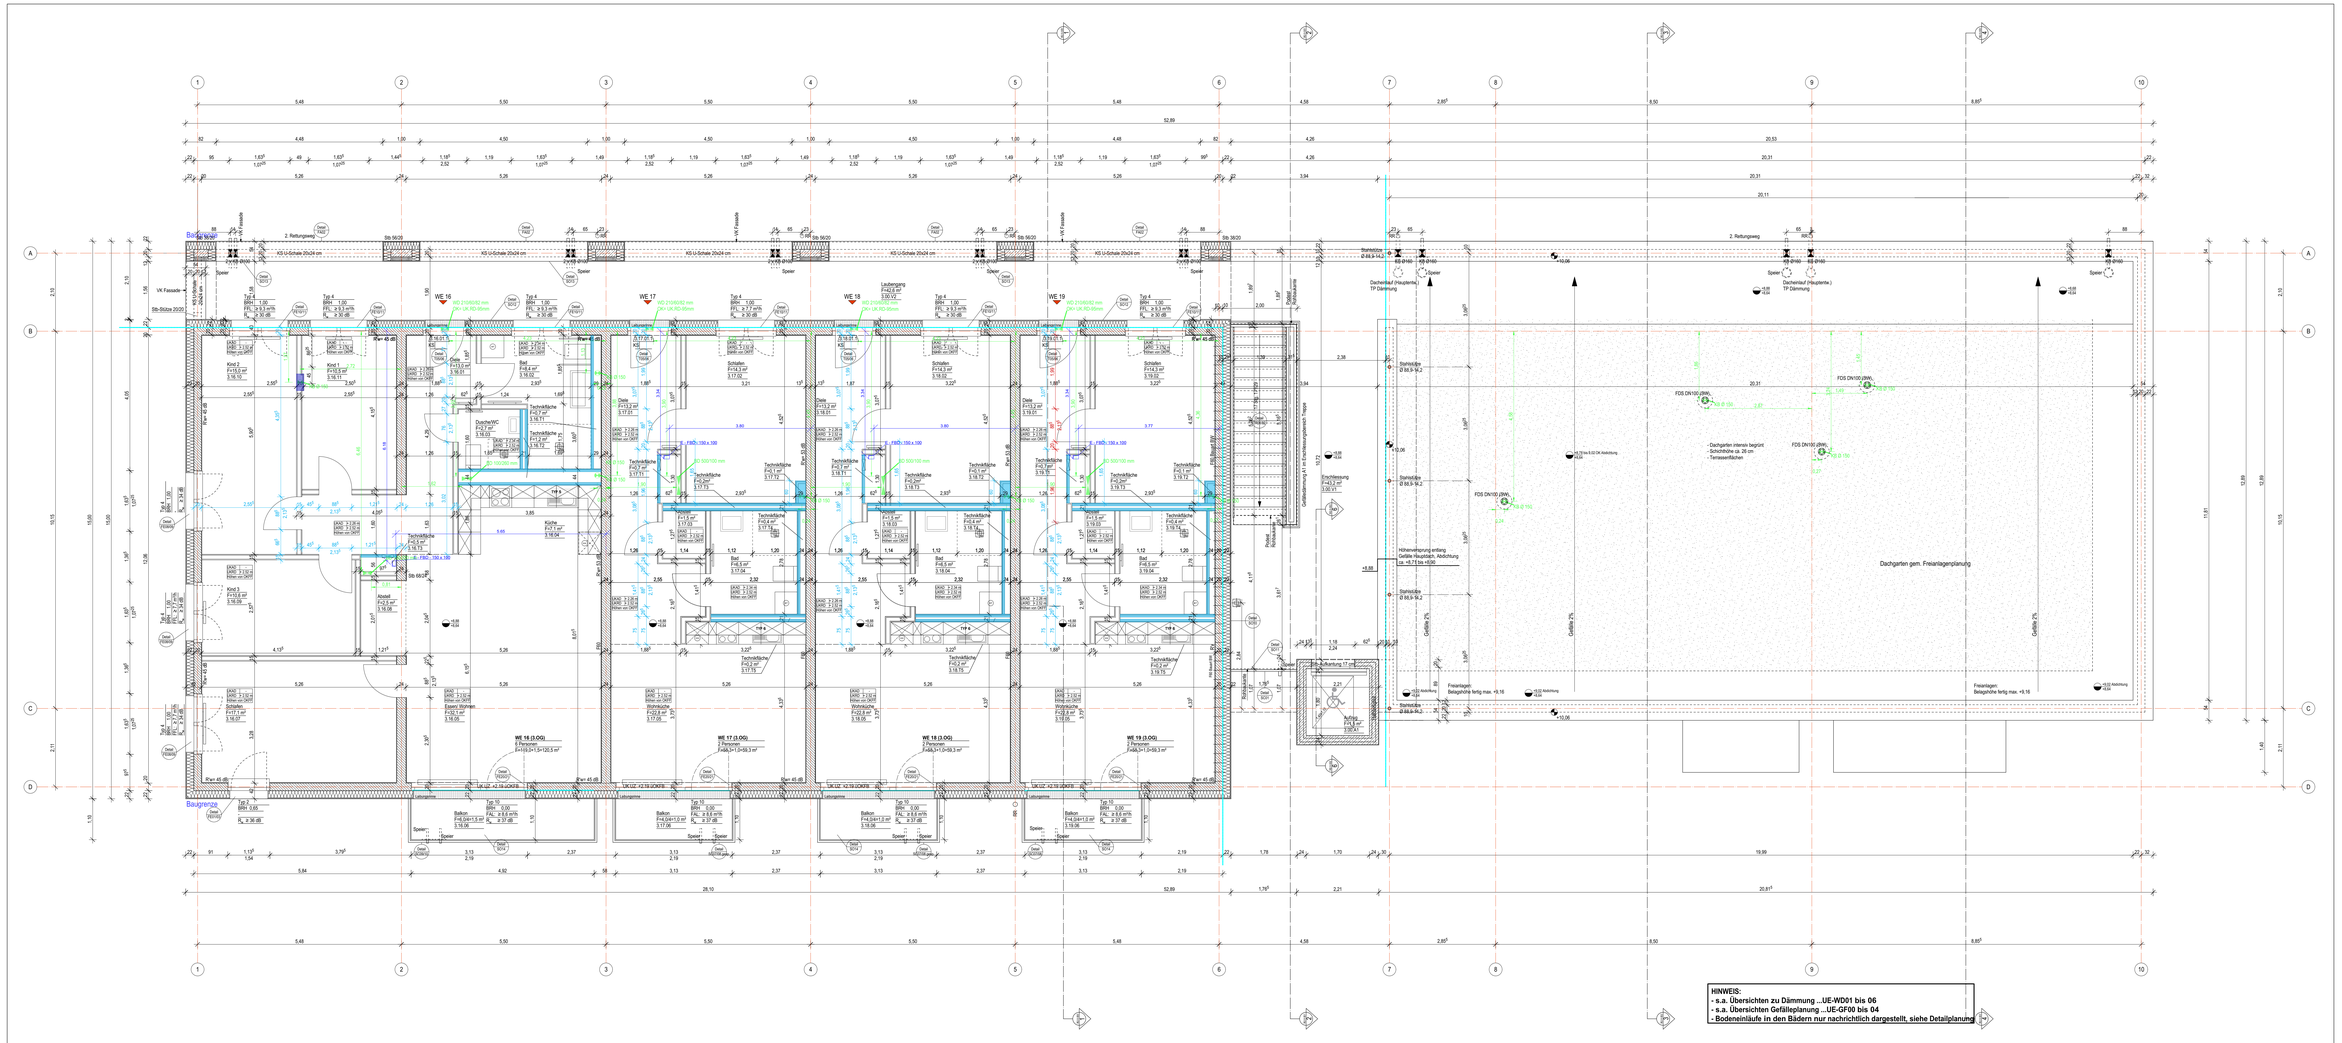

HINWEIS:
- s.a. Übersichten zu Dämmung ...UE-WD01 bis 06
- s.a. Übersichten Gefälleplanung ...UE-GF00 bis 04
- Bodeneinläufe in den Bädern nur nachrichtlich dargestellt, siehe Detailplanung

LEGENDE:

RAUMSTEMPEL
- Wohnen/Essen — Raumbezeichnung
- 2.14 — Ebene: HE: Raumnr.
- F=48,56 m² — Fläche

TÜRSTEMPEL
- 2.4 DT.1 — Türnr.
- KGFb — Material / Anforderung
- UG: 6mm — Unterschnitt

DETAILVERWEISE
- Detail F030 — Gewerk Nummer

HÖHENKOTE GRUNDRISSE
- +0.00 / 0.00 — Oberkante Fertigfußboden / Oberkante Rohboden
- Hinweiste
- +1.20 / 1.20 — Wand-/ Bodenanpassung mit

HÖHENKOTE SCHNITTANSICHTEN
- +0.20 / 0.20 — Oberkante Fertigfußboden (OKFF)
- 0.20 — Oberkante Rohboden (OKRB)

ABKÜRZUNGEN
- BW Brandwand
- BRH Brüstungshöhe
- STG Steigung
- OK Oberkante
- UK Unterkante
- VK Vorderkante
- mNN Meter über Normal-Null
- RH Raumhöhe
- FFL Fertigfußboden
- FT Fensterbrüstung
- BE Bodenentwurf
- BD Bodendurchbruch
- WD Wanddurchbruch
- WS Wandschlitz
- KD Kernbohrung bzw. Ausspargung (Sohlbk)

LINIENDARSTELLUNG
- Achsen
- unter der Schnittebene
- über der Schnittebene
- theoretische Trennung (Detailschnitt)

SCHRAFFUREN
- Stahlbeton WU-Konstruktion
- Ausgewirkter Beton
- Mauerwerk
- Trockenbau
- Brandwand Bauart BW
- Schaumglas (A1)
- Abgehängte Decke

Plangrundlagen: Stromverteilerplan TR Teilbau, 28.06.17; Deckenbelastungen TR Teilbau, 12.07.17; Kellerbemaßung, 17.10.20

ZUR KENNTNIS

Festlegung:
Rohbaumaße für BRH, Fenster- und Türöffnungen bezogen auf OKFF. Anschlussmaße Aussenwände beziehen sich auf den Rohbau.
Für Boden- und Deckendurchbrüche gelten ausschließlich die Decken- und Schalpläne. Sämtliche Über- und Unterzüge als statisch wirksame höhe einsetzt. Deckenbaubet. Pläne gelten nur in Zusammenhang mit der geprüften Statik.

Haftungshinweis:
Alle Maße sind auf der Baustelle zu prüfen. Unstimmigkeiten sind der Bauleitung unverzüglich zu melden.

Urheberrecht:
Die vorliegende Planung ist urheberrechtlich geschützt und ist Eigentum des Büros KPN ARCHITEKTEN BDA.

Index	Datum	Änderung
b	06.01.2025	Fertschreibung FFL + FAZ
h	11.02.2025	Stell.,-Haft. Eig. Ger.terre., Aufzugsportal versch.
i	12.03.2025	Aufthrtal versch., Küchen
j	08.04.2025	Rett. Treppenstelle Achse 6, Überzug Achse 7, Det.verw.
k	17.04.2025	Eig. Vormietzeung TB.

Index	Datum	Änderung
c	19.09.2024	AG, FFL dwg/pdf
d	13.11.2024	AG, FFL dwg/pdf
e	18.11.2024	AG, FFL pdf
f	13.12.2024	AG, FFL dwg/pdf
g	09.01.2025	AG, FFL dwg/pdf
h	31.02.2025	AG, FFL, AAR dwg/pdf
i	10.03.2025	a. Planliste
k	22.04.2025	a. Planliste

± 0,00 =< 76,92 ü. NN

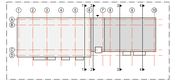

PROJEKT

Neubau STH-RH, Stöckheim-Süd (Wohngebäude Berghey)

Berghey 3
38124 Braunschweig

BAUHERR

Nibelungen Wohnbau GmbH
Freyastraße 10
38106 Braunschweig
Tel/Fax: 0531-30003-151 / -367
nw.sth-rh@nibelungen-wohnbau.de

PLANUNG

KPN Architekten BDA
Hermannstr. 4
38114 Braunschweig
Tel/Fax 0531-12 31 25-0 / -25
sth-rh@kpn-architekten.de

KPN
Architektur + Freiraum

DARSTELLUNG

Grundriss Staffel (DG)

PLANGRÖSSE	1385 x 594	LEISTUNGSPHASE	Ausführungsplanung
GEZEICHNET	Kü, AT	ERSTELLUNGSDATUM	26.04.2024
MASSSTAB	1:50	STATUS	**Freigabe**
INDEX	k	PLANNUMMER	362-5-G03-k-F0
INDEXDATUM	22.04.2025		