

LEGENDE:		TÜRSTEMPEL	
Wohnen/Essen	Raumbezeichnung	24 05 1	Türnr.
0.3.04	Ebene WE Raumnr.	KtTs	Material / Anforderung
F46.56 m ²	Fläche	US: 6mm	Unterschnitt
DETAILVERWEISE		HÖHENKOTE GRUNDRISS	
Detail	Gewerk Nummer	+0.00	Oberkante Fertigfußboden
FEW		-0.20	Oberkante Rohboden
HÖHENKOTE SCHNITTEANSICHTEN		LINIENDARSTELLUNG	
+0.20	Oberkante Fertigfußboden (OKFF)	— — — —	Achsen
-0.20	Oberkante Rohboden (OKRB)	— — — —	unter der Schnitt Ebene
○	Höhenkote	— — — —	über der Schnitt Ebene
— — — —	them. Trennung (Draufsch)	— — — —	Brandwand
SCHRAFFUREN		ABKÜRZUNGEN	
▨	Stahlbeton/WU-Konstruktion	BW	Brandwand
▩	unbewehrter Beton	BRH	Brüstungshöhe
▧	Mauerwerk	STG	Stiege
▦	Trockenbau	OK	Oberkante
▤	Brandwand Bauart BW	UK	Unterkante
▣	Schaumglas (A1)	VK	Vorderkante
▢	Abgehängte Decke	mN	Meter über Normal-Null
		RR	Regenfallrohr
		FFL	Fensterfußlülter
		FAL	Fensteraufsatzlülter
		SE	Bodenentlauf
		BD	Bodendurchbruch
		WD	Wanddurchbruch
		WS	Wandschlitze
		KB	Kombibühne bzw. Aussparung (Sohle)

ZUR KENNTNIS



Festlegung:
Rohbaumaße für BRH, Fenster- und Türöffnungen bezogen auf OKFF. Öffnungsmaße Außenwände beziehen sich auf den Rohbau. Für Boden- und Deckendurchbrüche gelten ausschließlich die Decken- und Schalpläne. Sämtliche Über- und Unterzüge als statisch wirksame Höhe einschl. Deckenbauteil. Pläne gelten nur in Zusammenhang mit der geprüften Statik.

Haftungshinweis:
Alle Maße sind auf der Baustelle zu prüfen. Unstimmigkeiten sind der Bauleitung unverzüglich zu melden.

Urheberrecht:
Die vorliegende Planung ist urheberrechtlich geschützt und ist Eigentum des Büros KPN ARCHITEKTEN BDA.

Index	Datum	Änderung
a	07.11.2024	Eng. Det. Verw.
b	15.11.2024	Freigabe AG
c	18.11.2024	AG, FPL, pdf
d	16.12.2024	AG, FPL, dwg/pdf
e	11.02.2025	AG, FPL, dwg/pdf
f	09.04.2025	s. Planliste

Index	Datum	Verteiler
b	07.11.2024	AG, FPL, pdf
c	18.11.2024	AG, FPL, pdf
d	16.12.2024	AG, FPL, dwg/pdf
e	11.02.2025	AG, FPL, dwg/pdf
f	09.04.2025	s. Planliste

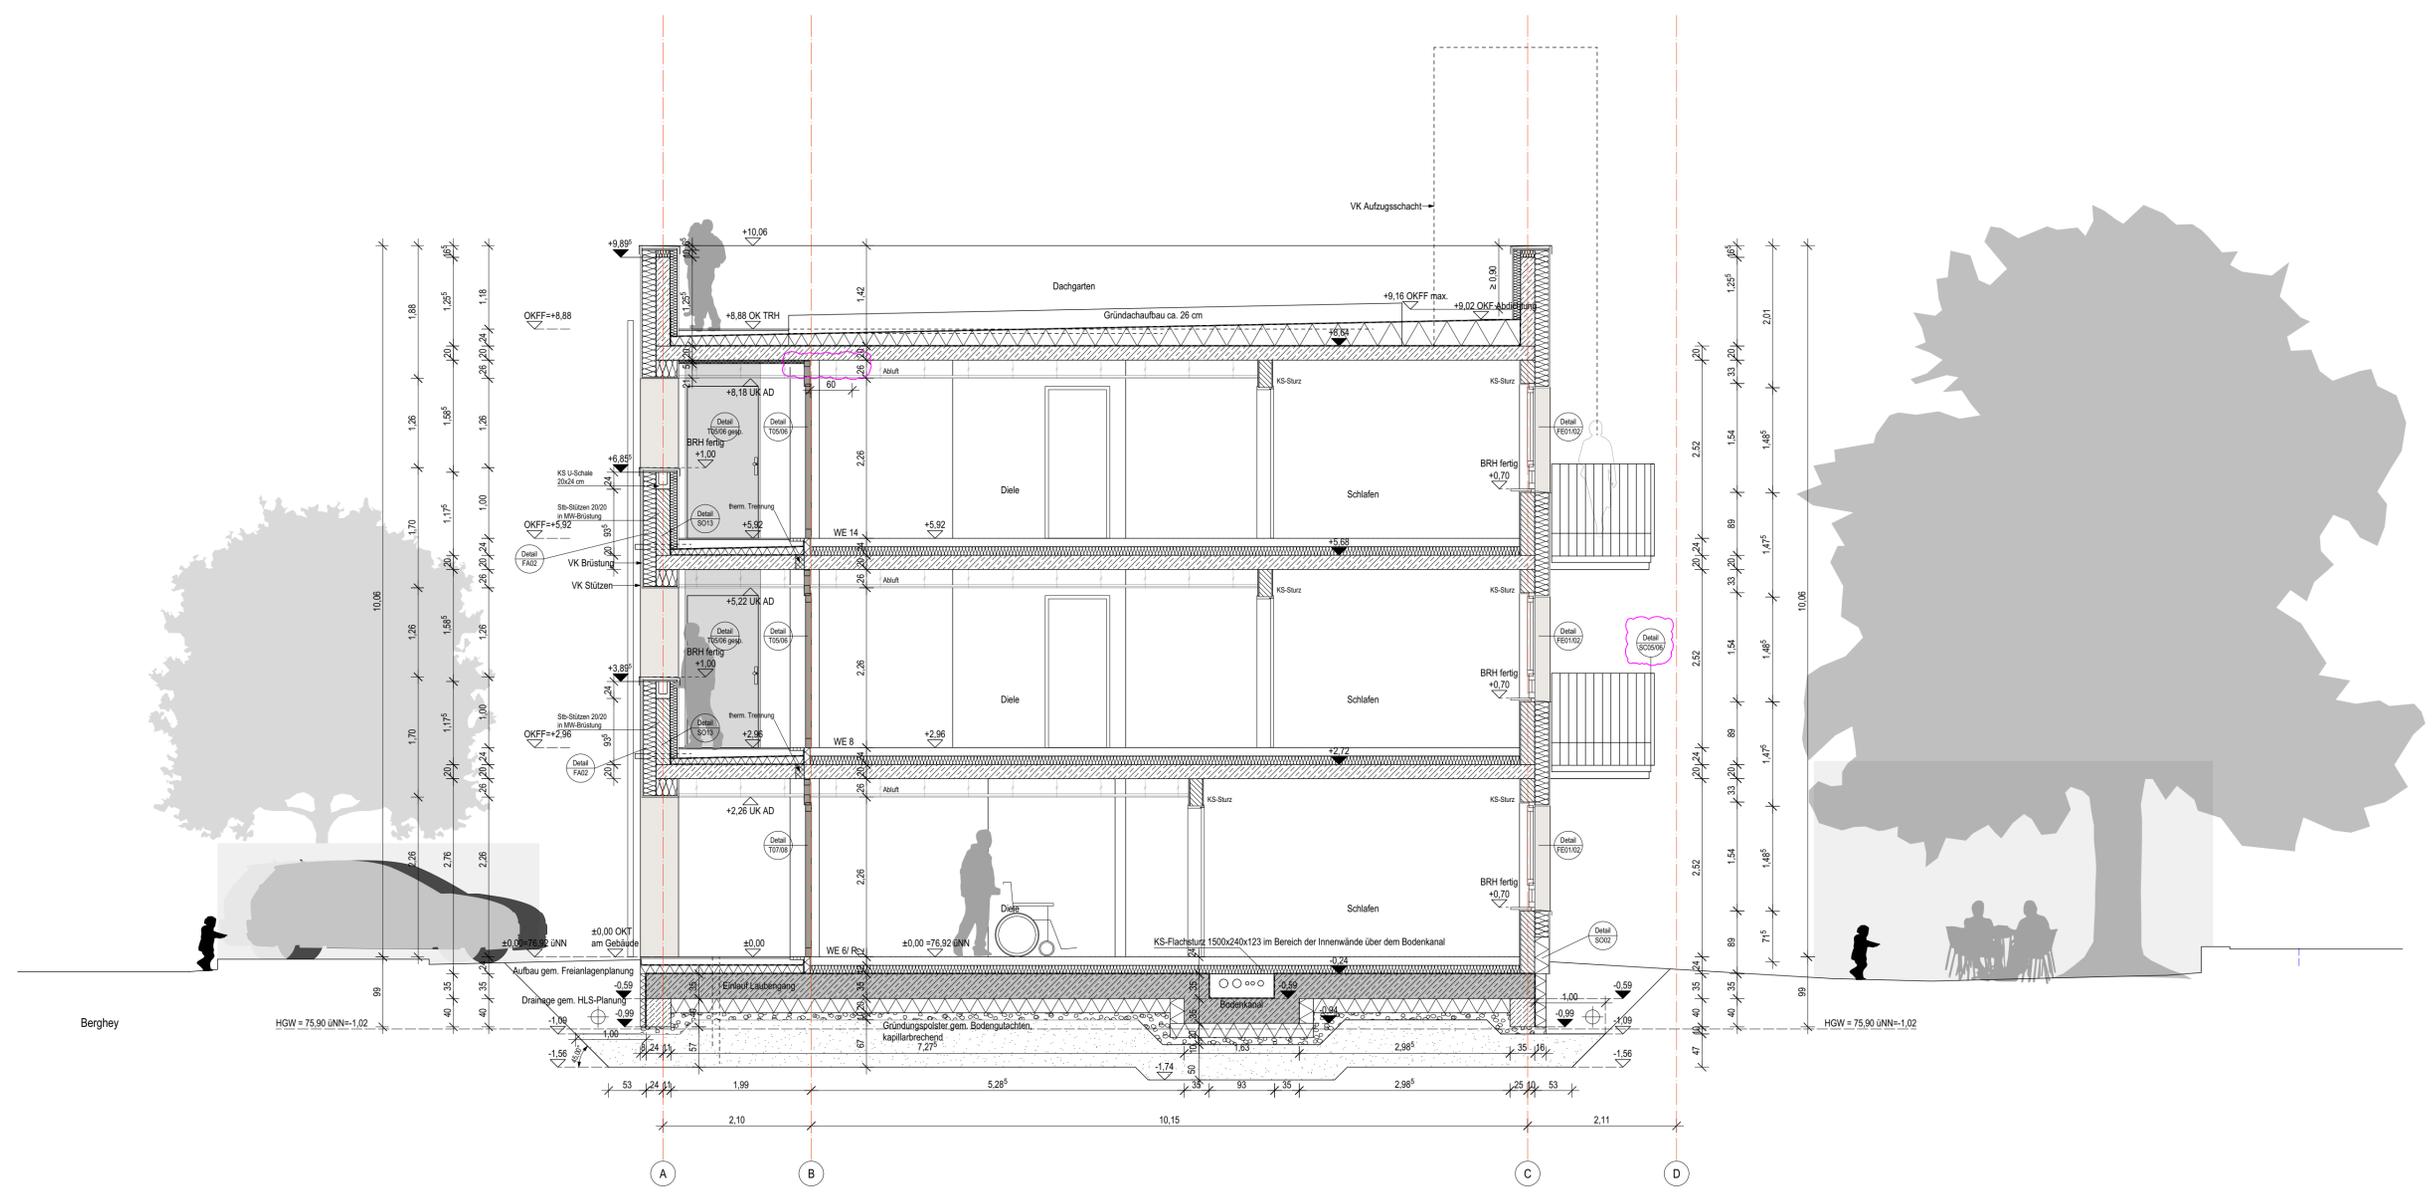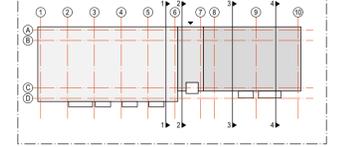

PROJEKT
Neubau STH-RH, Stöckheim-Süd (Wohngebäude Berghey)
Berghey 3
38124 Braunschweig

BAUHERR
Nibelungen Wohnbau GmbH
Freyastraße 10
38106 Braunschweig
Tel/Fax: 0531-30003-151 / -367
nw.sth-rh@nibelungen-wohnbau.de

PLANUNG
KPN Architekten BDA
Hermannstr. 4
38114 Braunschweig
Tel/Fax 0531-12 31 25-0 / -25
sth-rh@kpn-architekten.de



DARSTELLUNG
Querschnitt 3

PLANGRÖSSE	DIN A1	LEISTUNGSPHASE	Ausführungsplanung
GEZEICHNET	AT, KU	ERSTELLUNGSdatum	18.07.2024
MASSSTAB	1:50	STATUS	Freigabe
INDEX	f	PLANNUMMER	
INDEXDATUM	09.04.2025		362-5-S03-f-F0

V:\Projekte\362_NWB_RH_Rebauung_Stöckheim-Süd\4 - KPN\5 - Werkplanung\362-5-Schmzr_Anschnitts.wvx