


V:\Projekte\362 NIWo RH-Bebauung Stöckheim-Süd\4 - KPN\5 - Werkplanung\362-5-Grundrisse.vwx

± 0,00 m= 76,92 ü. NN

STAFFELGESCHOSS

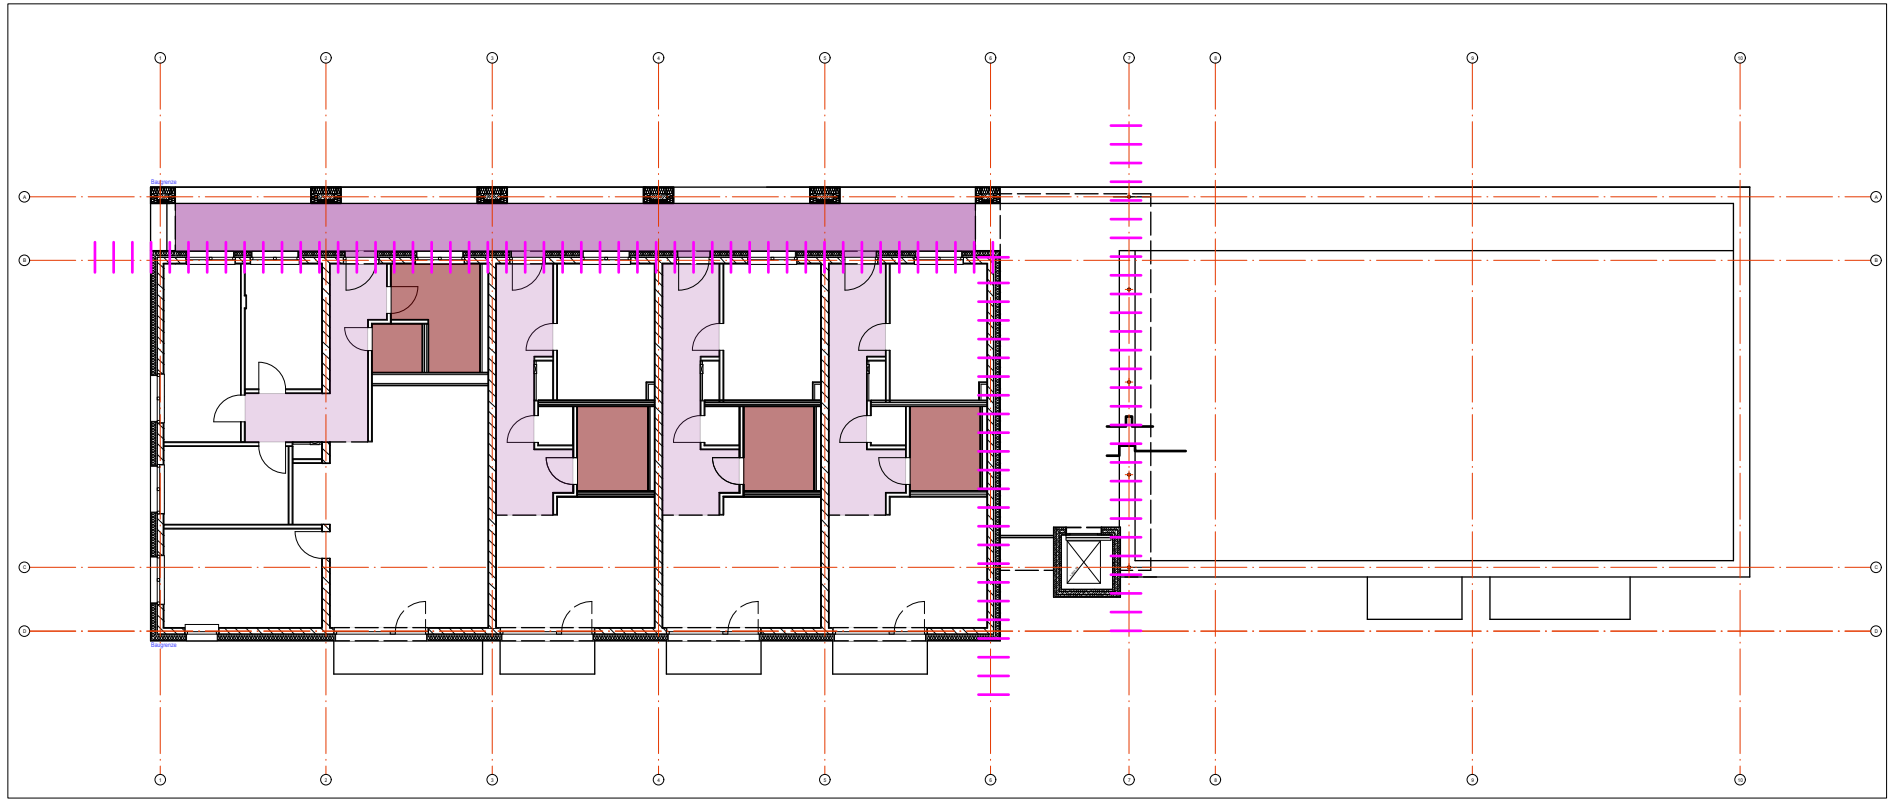

- LEGENDE
- Abhangdecke aussen, UK=+2,26 m OKFF
 - Abhangdecke innen, UK=+2,26 m OKFF in den WE
 - Abhangdecke innen, UK=+2,34 m OKFF in den WE
 - thermische Trennung (Draufsicht)

PROJEKT

Neubau STH-RH, Stöckheim-Süd
(Wohngebäude Berghey)

Berghey 3
38124 Braunschweig

BAUHERR

Nibelungen Wohnbau GmbH
FreystraÙe 10
38106 Braunschweig
Tel/Fax: 0531-30003-151 / -367
nw.sth-rh@nibelungen-wohnbau.de

PLANUNG

KPN Architekten BDA
Hermannstr. 4
38114 Braunschweig
Tel/Fax 0531-12 31 25-0 / -25
sth-rh@kpn-architekten.de

KPN


Architektur + Freiraum

DARSTELLUNG

Übersichten Abhangdecke
2. OG + Staffel (Dach)

PLANGRÖSSE	DIN A3	LEISTUNGSPHASE	Ausführungsplanung
GEZEICHNET		ERSTELLUNGSDATUM	14.08.2024
MASSSTAB	1:250	STATUS	FREIGEgeben
INDEX	a	PLANNUMMER	
INDEXDATUM	25.02.2025		362-5-UE-AD02-a-F0

2 OBERGESCHOSS

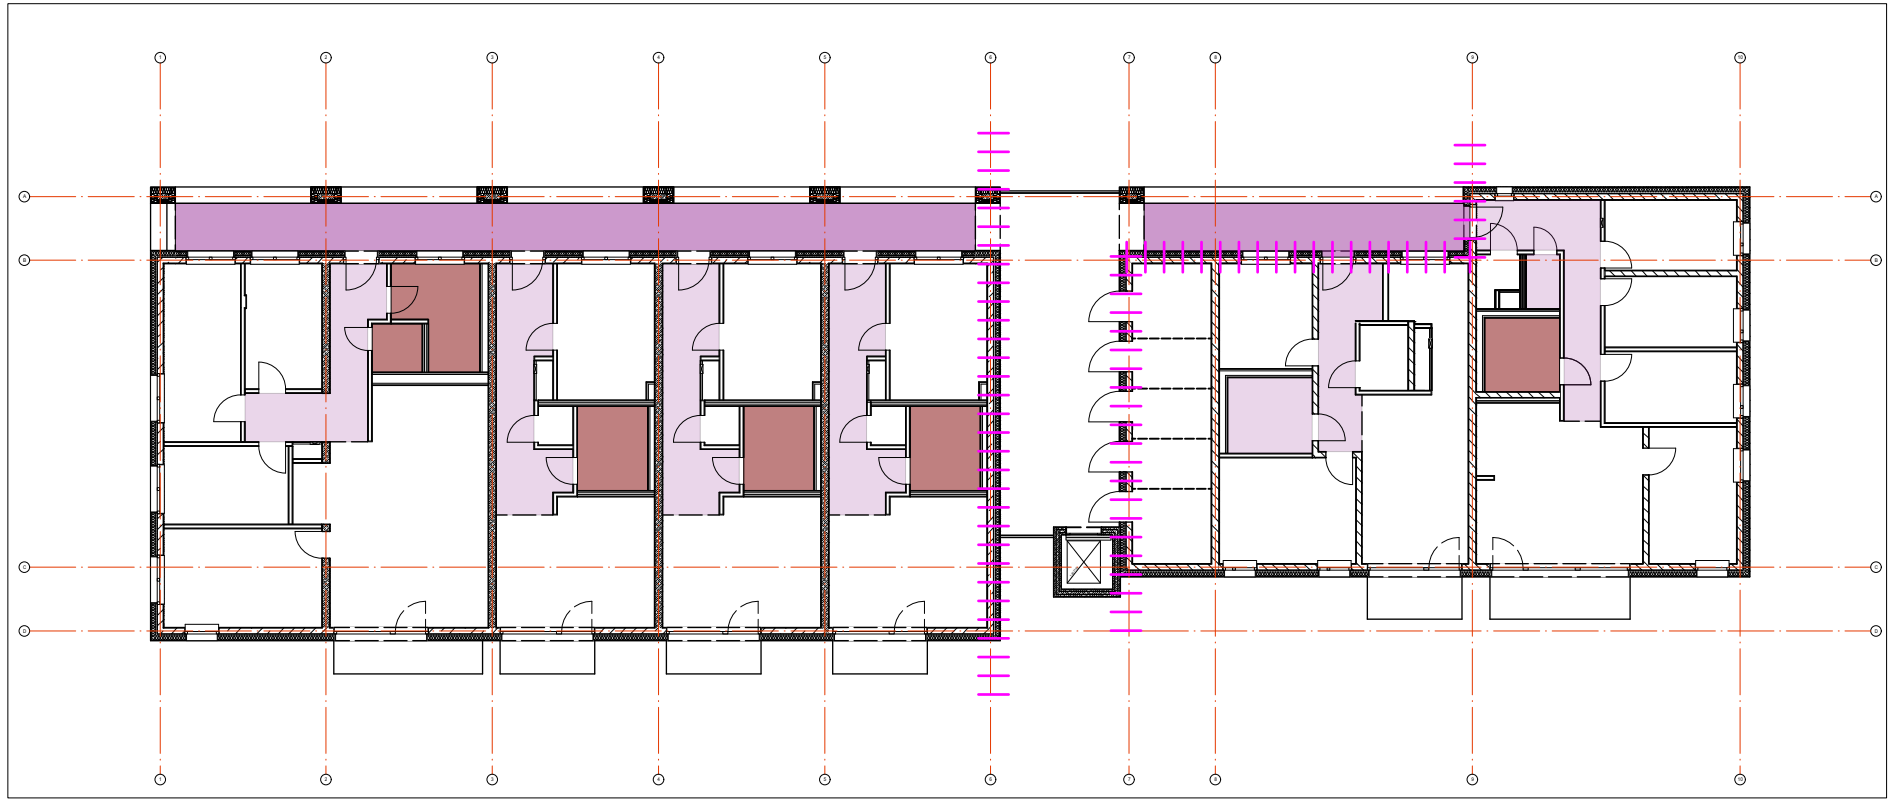

alle Balkonplatten thermisch getrennt!

Haftungshinweis:
Alle Maße sind auf der Baustelle zu prüfen.
Unstimmigkeiten sind der Bauleitung unverzüglich zu melden.

Urheberrecht:
Die vorliegende Planung ist urheberrechtlich geschützt und Eigentum des Büros KPN ARCHITEKTEN BDA.

Index	Datum	Änderung
a	18.02.2025	Vorstellung AG

Index	Datum	Verteiler
0	14.08.2024	AG, FPL pdf
a	25.02.2025	AG, FPL pdf