V:\Projekte\362 NiWo RH-Bebauung Stöckheim-Süd\4 - Zeichnungen\4 - KPN\5 - Werkplanung\362-5-Grundrisse.vwx

± 0,00 m= 76,92 ü. NN

1. OBERGESCHOSS

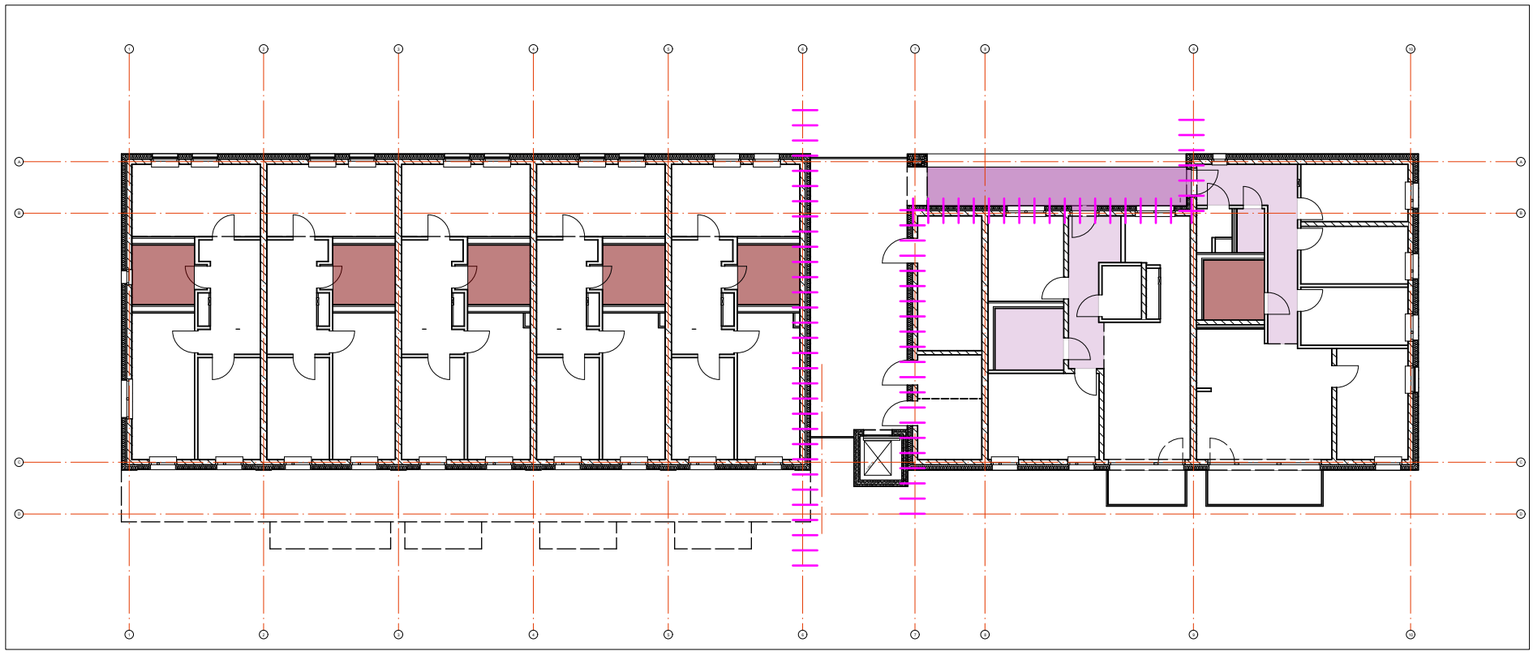

alle Balkonplatten thermisch getrennt!

ERDGESCHOSS

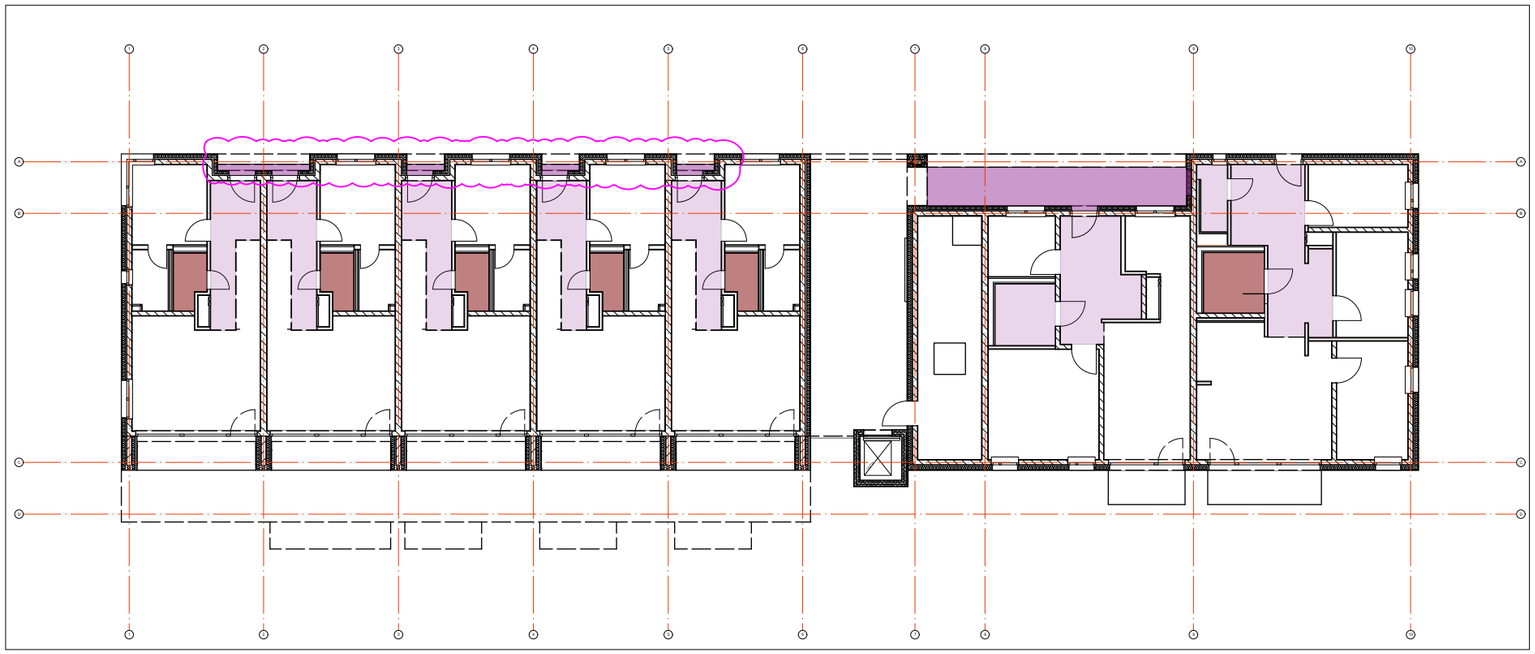

LEGENDE

- Abhangdecke aussen, UK=+2,26 m OKFF
- Abhangdecke innen, UK=+2,26 m OKFF in den WE
- Abhangdecke innen, UK=+2,34 m OKFF in den WE
- thermische Trennung **(Draufsicht)**

PROJEKT

Neubau STH-RH, Stöckheim-Süd (Wohngebäude Berghey)

Berghey 3
38124 Braunschweig

BAUHERR

Nibelungen Wohnbau GmbH
Freyastraße 10
38106 Braunschweig
Tel/Fax: 0531-30003-151 / -367
nw.sth-rh@nibelungen-wohnbau.de

PLANUNG

KPN Architekten BDA
Hermannstr. 4
38114 Braunschweig
Tel/Fax 0531-12 31 25-0 / -25
sth-rh@kpn-architekten.de

KPN
Architektur + Freiraum

DARSTELLUNG

Übersichten Abhangdecke EG + 1. OG

PLANGRÖSSE	DIN A3	LEISTUNGSPHASE	Ausführungsplanung
GEZEICHNET	AT	ERSTELLUNGSDATUM	14.08.2024
MASSSTAB	1:250	STATUS	**FREIGEGEBEN**
INDEX	b	PLANNUMMER	362-5-UE-AD01-b-F0
INDEXDATUM	09.04.2025		

Haftungshinweis:
Alle Maße sind auf der Baustelle zu prüfen.
Unstimmigkeiten sind der Bauleitung unverzüglich zu melden.

Urheberrecht:
Die vorliegende Planung ist urheberrechtlich geschützt und Eigentum des Büros KPN ARCHITEKTEN BDA.

Index	Datum	Änderung
a	18.02.2025	Vorstellung AG
b	03.03.2025	Korr. AHD WE-Türen Maison.

Index	Datum	Verteiler
0	14.08.2024	AG, FPL pdf
a	25.02.2025	AG, FPL pdf
b	09.04.2025	s. Planliste