




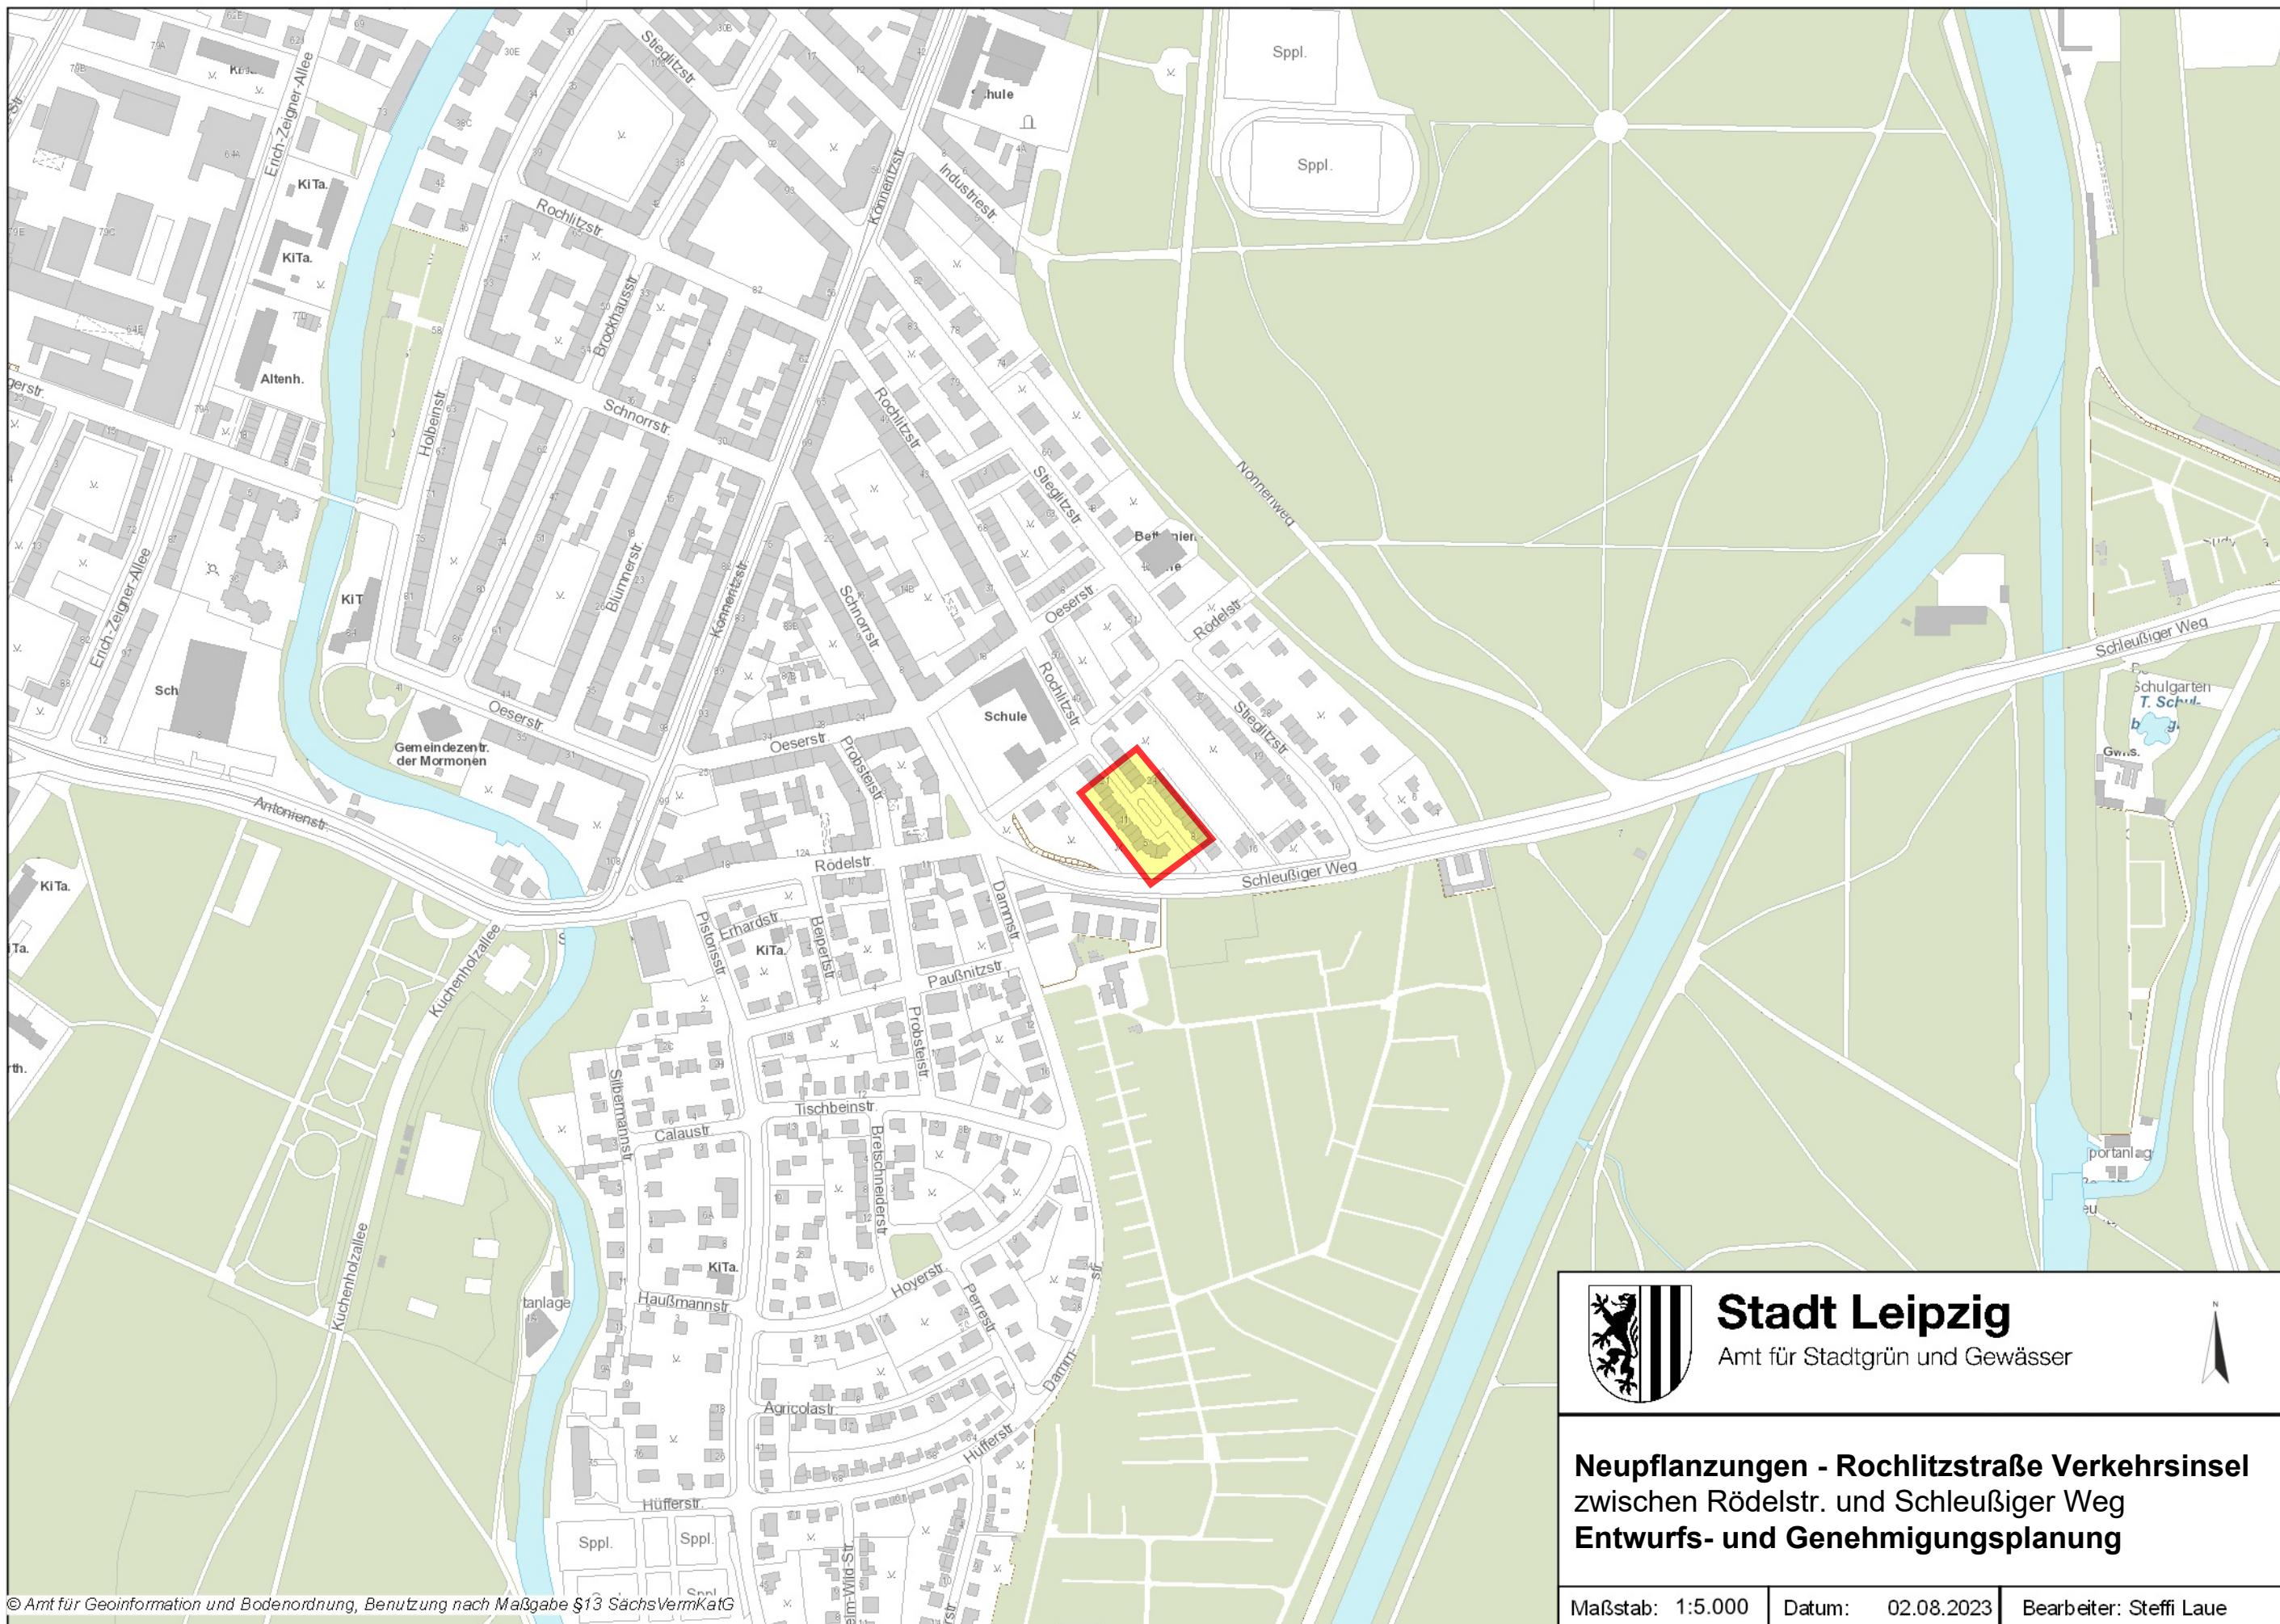

Stadt Leipzig

Amt für Stadtgrün und Gewässer

Neupflanzungen - Rochlitzstraße Verkehrsinsel zwischen Rödelstr. und Schleußiger Weg

Entwurfs- und Genehmigungsplanung

Maßstab: 1:5.000	Datum: 02.08.2023	Bearbeiter: Steffi Laue
------------------	-------------------	-------------------------