Einkürzung der Verkehrsinsel - Leistung AN Straßenbau (MTA)
Lückenschluss in der Straßenfläche - Asphaltarbeiten / Deckensanierung
Versetzen Beleuchtungsstandorte mit Kabelverlegung / Anschlüsse (Rücksprache zu Kabelgraben ASG)
außer Betrieb nehmen der alten Leitung

Einkürzung der Verkehrsinsel - Leistung AN Landschaftsbau (ASG)
Ausbau und Lagern der vorh. CU-Schlacke-Bordsteine einschl. Randzeile, Rückbau Vegetationsfläche, Aushub Oberboden, Ergänzen Tragschicht, Neu Setzen der Bestandsborde und Randzeile analog Radius der Bestandsfläche (ca. 4 m), Anschluss an Bestand, einschl. Richten, Ersetzen fehlender Bordsteine
Erdarbeiten Kabelgraben für Beleuchtung durch AN Landschaftsbau (in Rücksprache mit MTA)

Leitungsbestände:
- Stromversorgung in Betrieb
- Stromversorgung a.B.
- Stadtbeleuchtung
- Lichtsignalanlagen
- Gasversorgung in Betrieb
- Gasversorgung a.B.
- Pyör (HLCom, Primacom)
- Versatel
- Vodaphone/Kabel Deutschland
- Telekom
- Wasserversorgung in Betrieb
- Wasserversorgung a.B.
- Abwasserentsorgung
- Fernwärme
- Leipziger Verkehrsbetriebe in Betrieb
- Leipziger Verkehrsbetriebe Fahrleitung
- Leipziger Verkehrsbetriebe a.B.

Leitungsschutzmaßnahme:
- Wurzelschutzfolie
- Teilbares Kabelschutzrohr

Alle Leitungsangaben erfolgen ausschließlich informativ. Ein Schachtscheinverfahren ist erforderlich. Es gelten ausschließlich die Original-Leitungsinformationen der einzelnen Medienträger

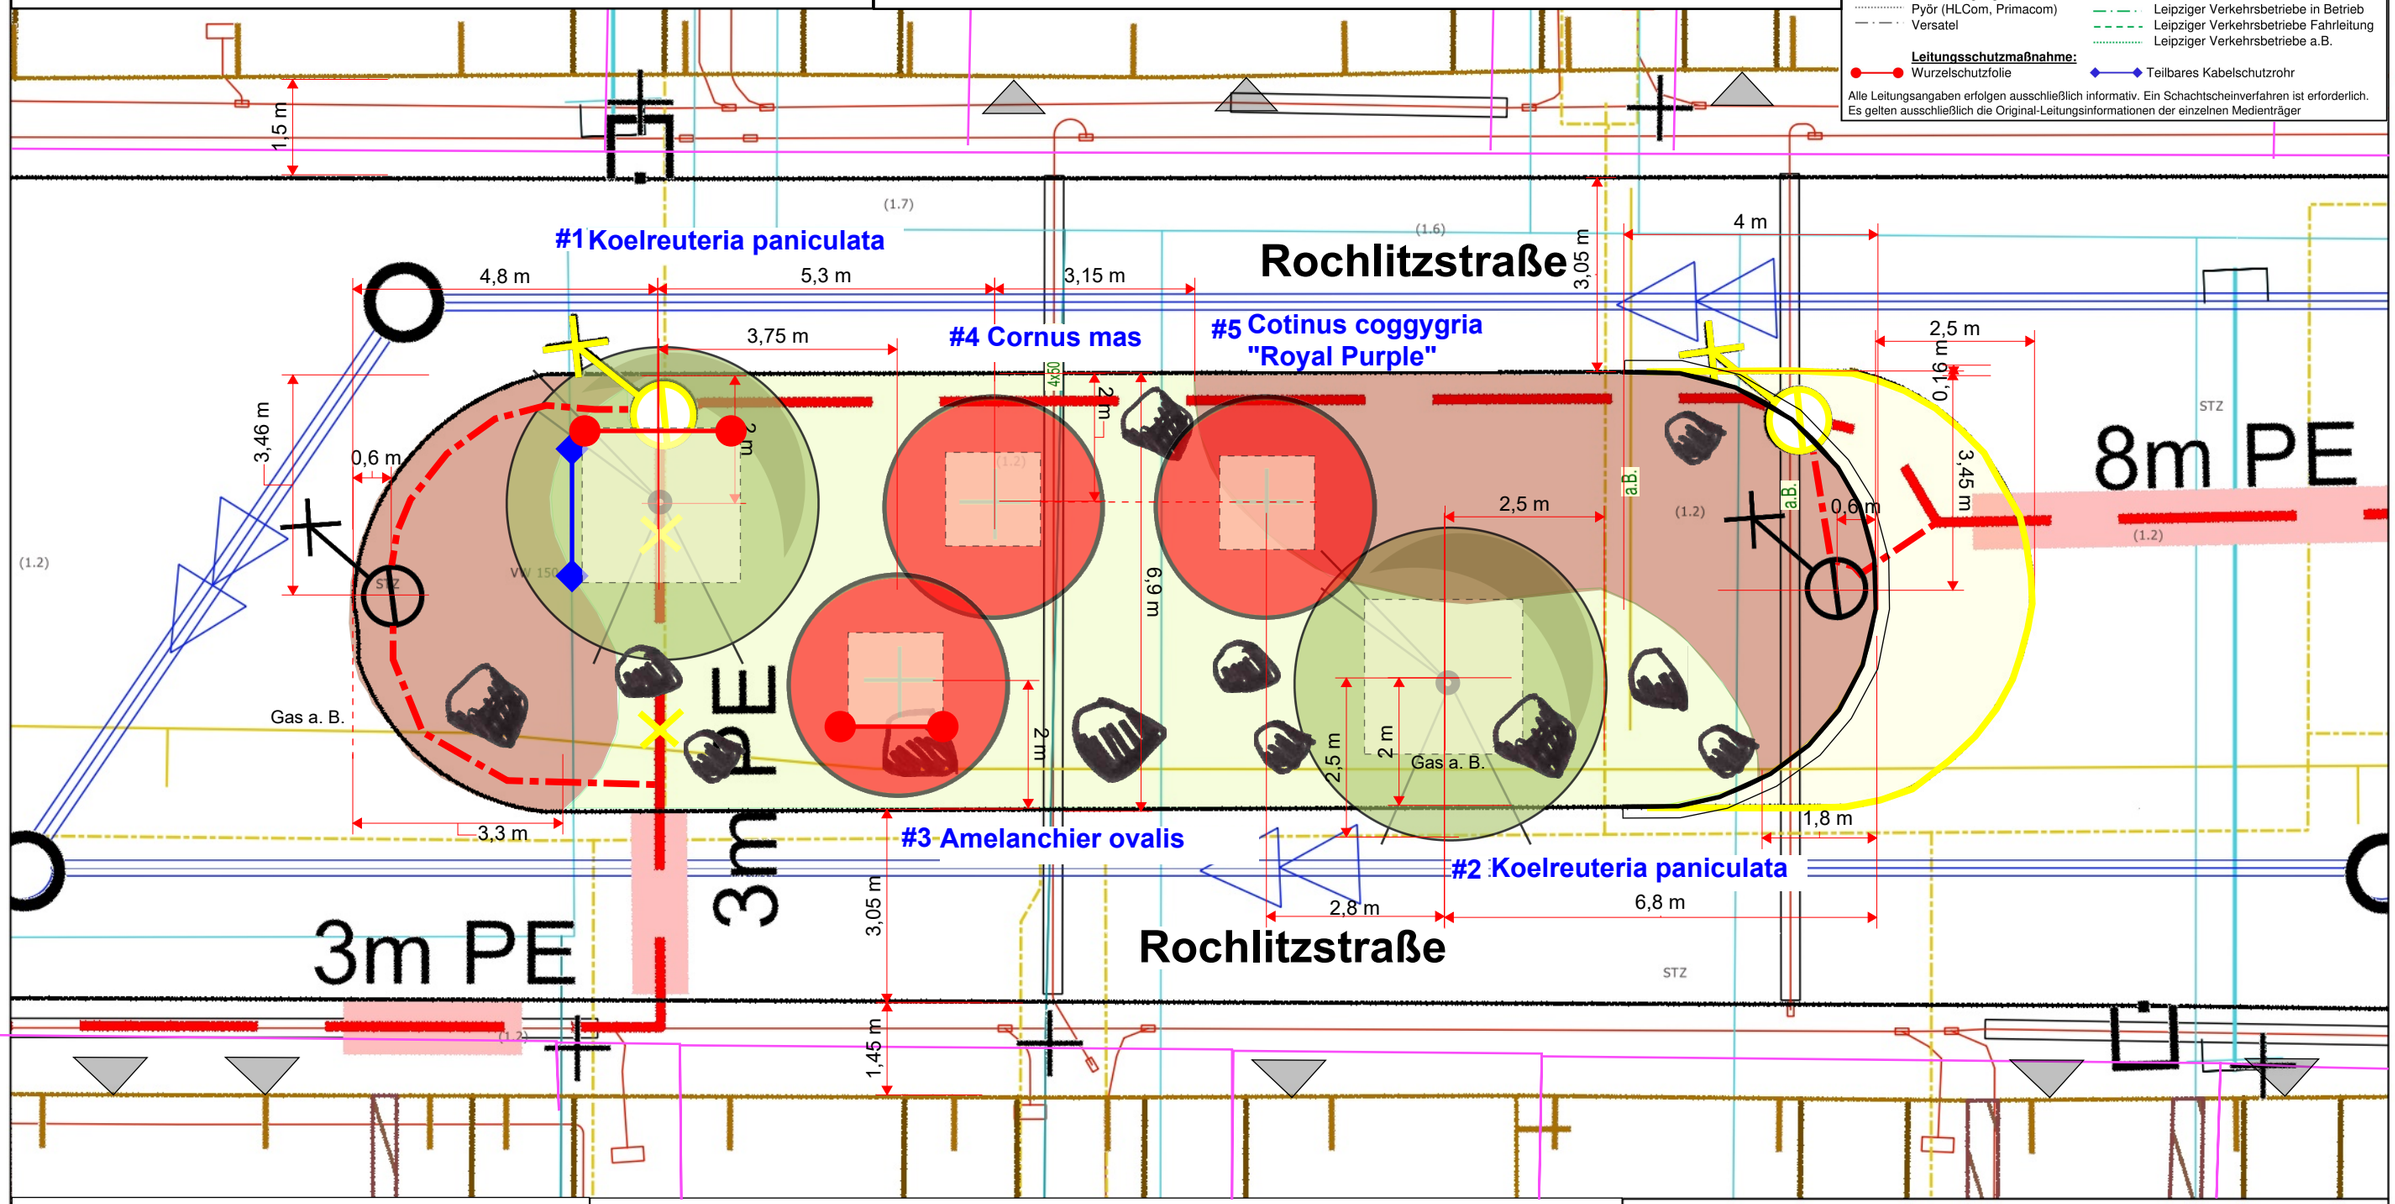

Schichtaufbau Wildstaudenfläche

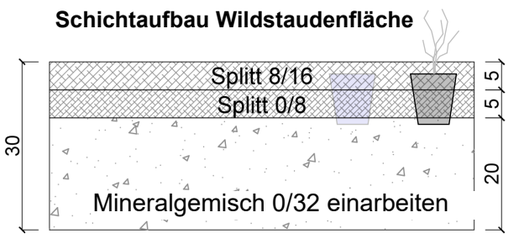

Alleebaum StU 20-25 cm
Pflanzgrube 2,5 x 2,5 x 1,2 m

Solitärstammbusch H 150-200 cm
Pflanzgrube 1,5 x 1,5 x 1,2 m

Findlinge

Wiesenansaat wildkrautreich, extensive Pflege

Wildstaudenpflanzung "Moritzburger Blühzauber" mit Splittabdeckung extensive Pflege

-tiefgründige Bodenlockerung (Aufreißen/Fräsen), Bodenverbesserung mit Mineralgemisch, Planum
-Wiesenflächen mit 5 cm Oberboden, Stauden pflanzen in Feinsplittschicht, abdecken mit Grobsplitt, Überdeckung der Topfballen mind. 2 cm, siehe Detail
-Aushub Hochstämme, Solitär, Baumgubensohle lockern,
-Substrateinbau Füllhöhe 1,20 m, - Baumscheibe mit Wiesenansaat auf Substrat (außer Gießring)
-Gehölze mit Verankerung und Anmähschutz

© Amt für Geoinformation und Bodenordnung, Benutzung nach Maßgabe

Stadt Leipzig
Amt für Stadtgrün und Gewässer

Neugestaltung - Rochlitzstraße Verkehrsinsel
zwischen Rödelstr. und Schleußiger Weg
Ausführungsplanung

Maßstab: 1:100	Datum: 11.07.2024	Bearbeiter: Steffi Laue