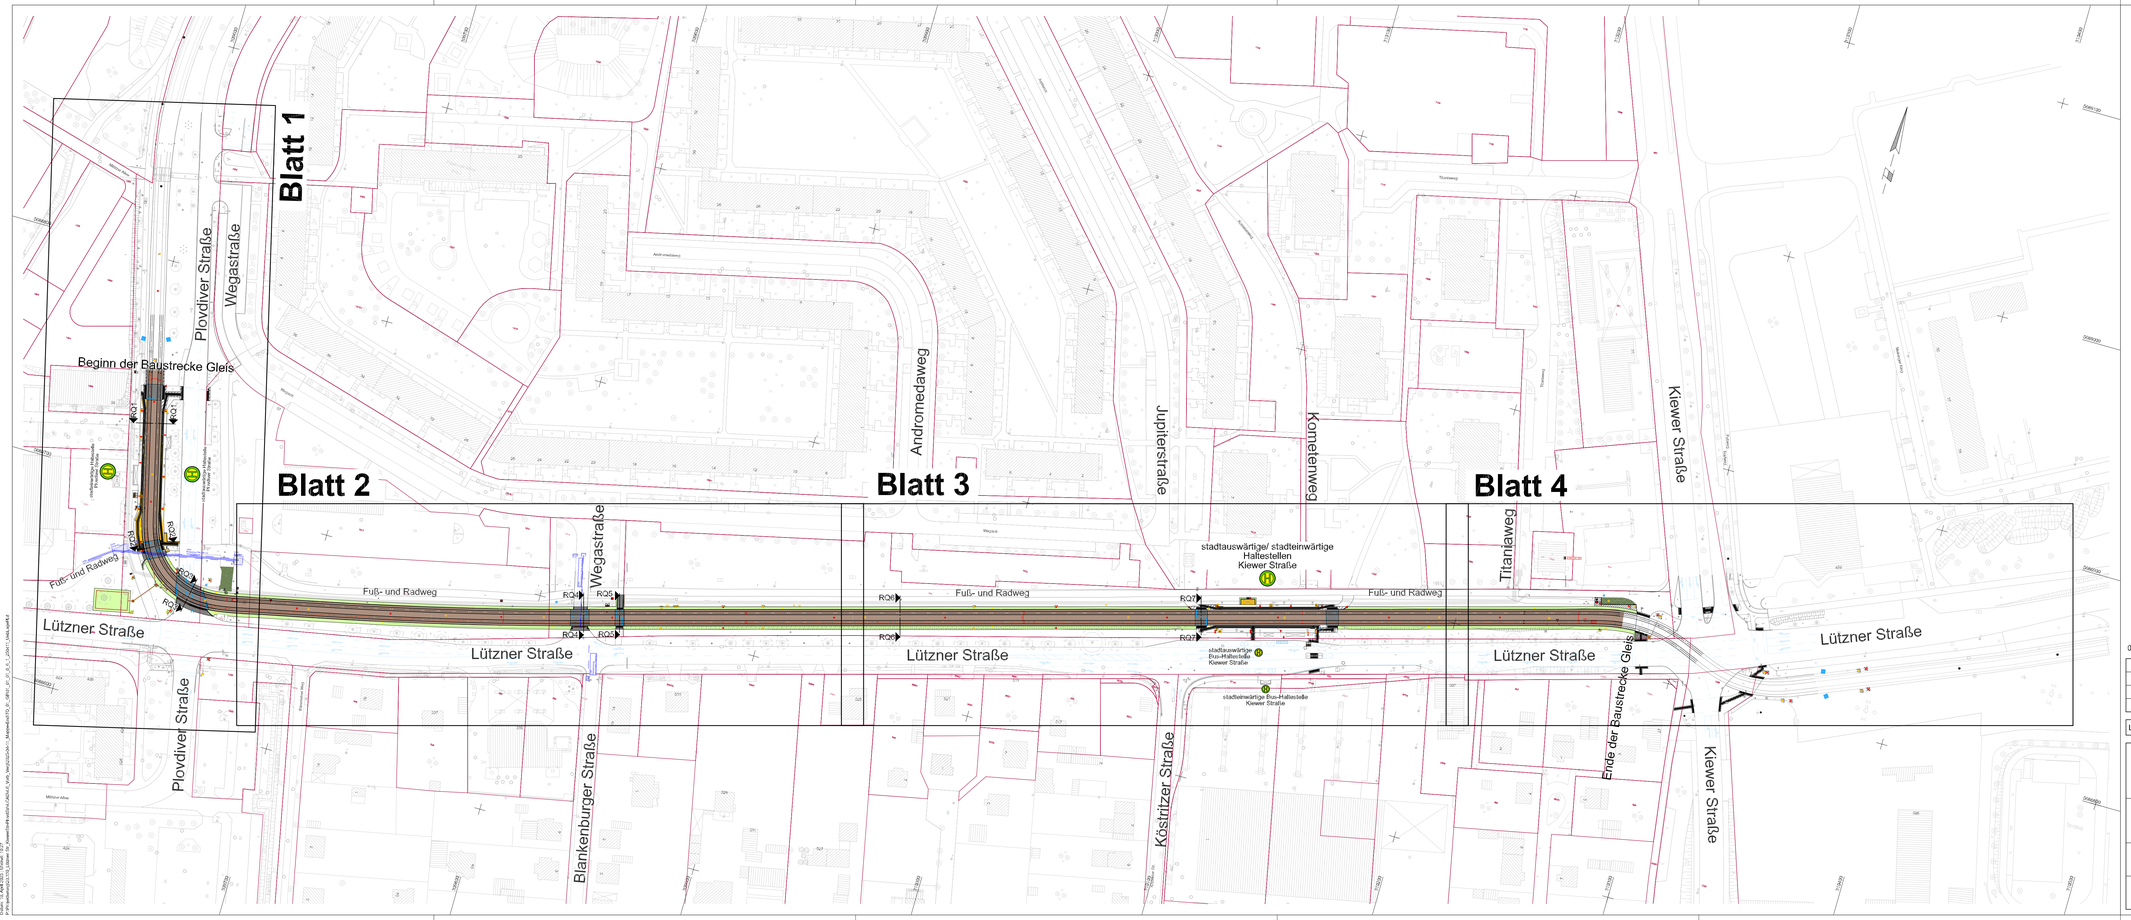

01_01_01_0_6_1_250411_UebLagePlt.d

Nr.	Art der Änderung	Datum

Lagebezug: ETRS89 | Höhenbezug: DHHN2016 | Blattgröße:1.16x0.42 (0.5m²) | Datum: 11.04.2025

Leipziger Verkehrsbetriebe

Bauherr:

Leipziger Verkehrsbetriebe (LVB) GmbH
Georgiring 3
04103 Leipzig

Grünau, Lützner Str., Kiewer Str. – Plovdiver Str.
(P-Nr. 90215.2)

Vergabeunterlage

Übersichtslageplan

Maßstab: 1 : 1000

Unterlage: 01-01-01

Gewerk: Gleisbau

Datum: 11.04.2025, Uhrzeit: 12:37
Benutzer: HOCHTIEF\SCHUBERTM, Layout: 01_01_01_0_6_1_250411_UebLagePlt.dwg
Z:\Projekte\90215.2 LVB Gleis Grünau\Planung\Entwurfsplanung\Lageplan\01_Uebersichtsplan\01_01_01_0_6_1_250411_UebLagePlt.dwg