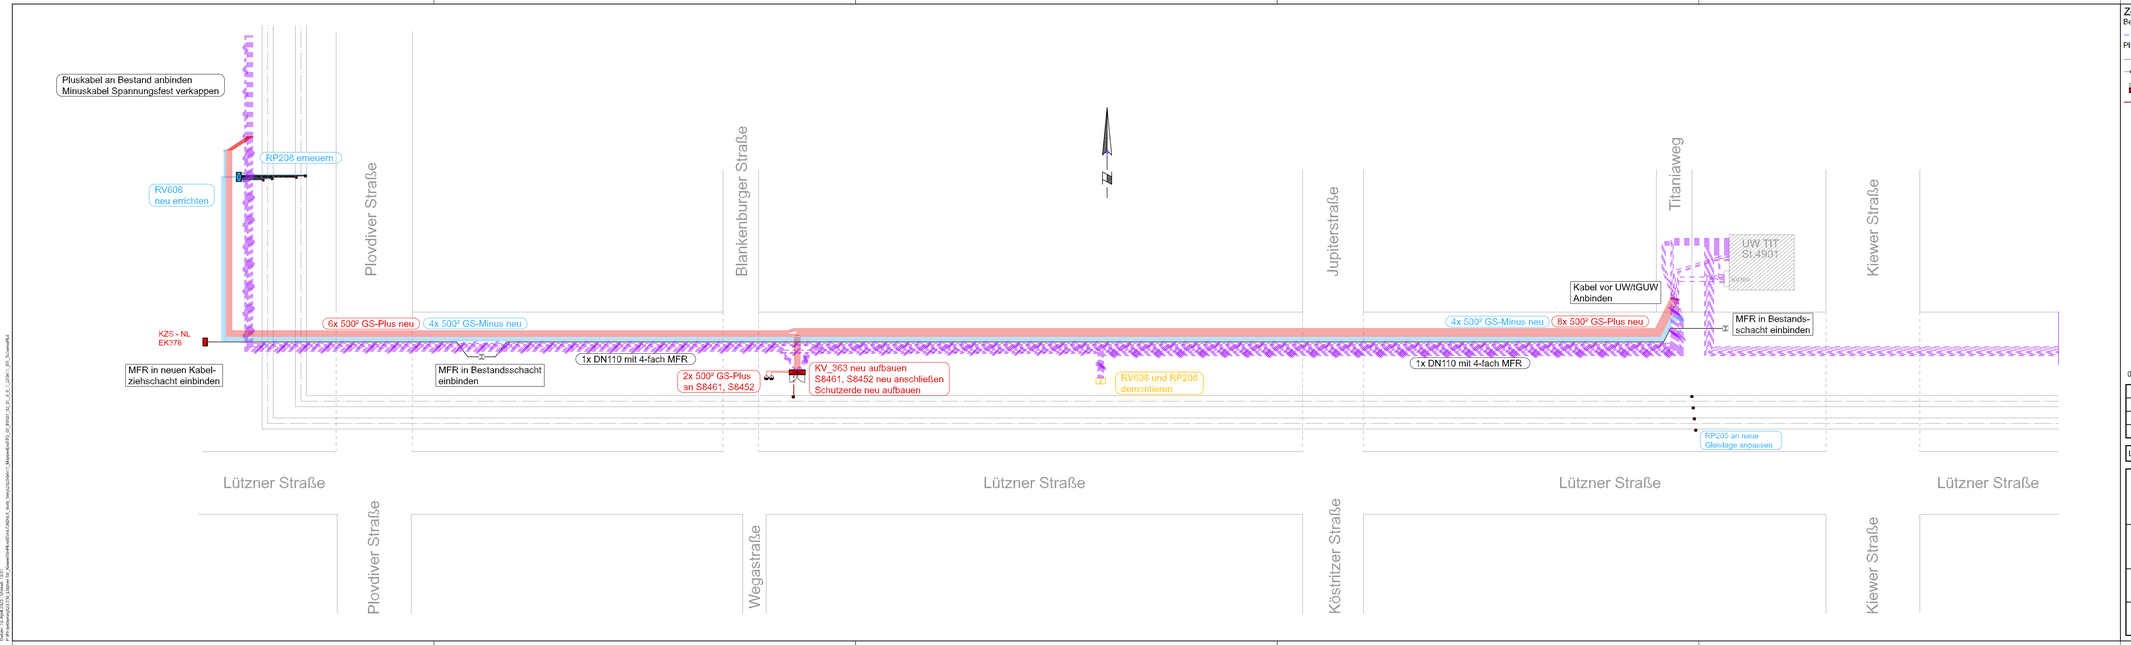

Zeichenerklärung

Bestand:

- LVB-Kabel/ Leitung
- LVB-Kabel außer Betrieb
- LVB-Kabel gehen außer Betrieb
- Kabelverbindungsmuffe
- Kabelschutzsystem DN 110

Planung:

- Gleichspannungskabel 1x500 mm² (+) / (-)
- GS-Kabel in Kabelschutzrohr DN 110
- Kabel- (KV)/ Rückleitungsverteiler (RV)
- Erdungskabel H07RN-F 1x95 mm² KSR DN 110
- Gleisanschlusskasten

03_02_01_0_6_1_250411_BS_SchemaPl.d

Nr.	Art der Änderung	Datum	

Lagebezug:	Höhenbezug:	Blattgröße: 1,16x0,30(0,3m²)	Datum: 11.04.2025

Leipziger Verkehrsbetriebe

Bauherr:

Leipziger Verkehrsbetriebe (LVB) GmbH
Georgiring 3
04103 Leipzig

Grünau, Lützner Str., Kiewer Str. – Plovdiver Str.
(P-Nr. 90215.2)

Vergabeunterlage	Schemaplan	Maßstab: ohne
Gewerk: Bahnstrom		Unterlage: 03-02-01