


Querschnitt Q1


Bei UW TIT im Gehweg

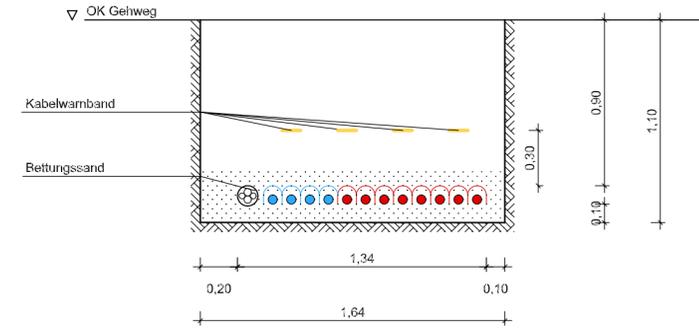

8x Gleichspannungskabel (8+)
Typ NA2XS(F)2Y-1x500 mm²
mit Kabelabdeckhauben rot
4x Gleichspannungskabel (4-)
Typ NA2XS(F)2Y-1x500 mm²
mit Kabelabdeckhauben blau
1x Mehrfachsystem 4-Fach
in Rohr DN110

Querschnitt Q2


Höhe Kometenweg im Gehweg

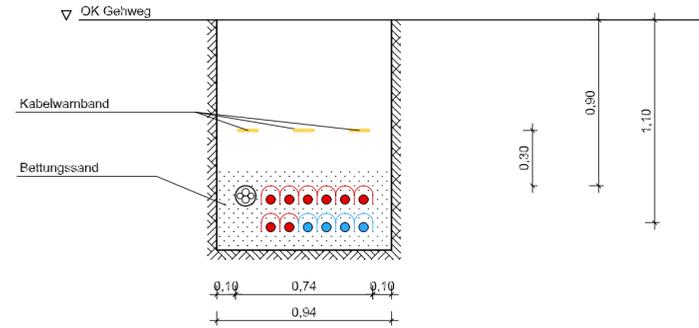

8x Gleichspannungskabel (8+)
Typ NA2XS(F)2Y-1x500 mm²
mit Kabelabdeckhauben rot
4x Gleichspannungskabel (4-)
Typ NA2XS(F)2Y-1x500 mm²
mit Kabelabdeckhauben blau
1x Mehrfachsystem 4-Fach
in Rohr DN110

Querschnitt Q3


Höhe Wegestraße

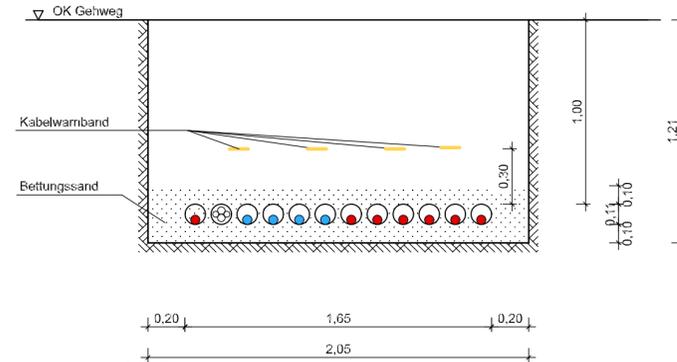

7x Gleichspannungskabel (6+)
Typ NA2XS(F)2Y-1x500 mm²
in Schutzrohr DN110
4x Gleichspannungskabel (4-)
Typ NA2XS(F)2Y-1x500 mm²
in Schutzrohr DN110
1x Mehrfachsystem 4-Fach
in Rohr DN110

Querschnitt Q4


Gehweg Lützner Str.

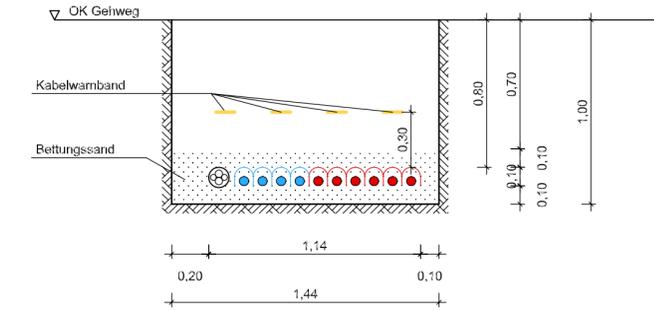

6x Gleichspannungskabel (6+)
Typ NA2XS(F)2Y-1x500 mm²
mit Kabelabdeckhauben rot
4x Gleichspannungskabel (4-)
Typ NA2XS(F)2Y-1x500 mm²
mit Kabelabdeckhauben blau
1x Mehrfachsystem 4-Fach
in Rohr DN110

Querschnitt Q5


Gehweg Plovdiver Str.

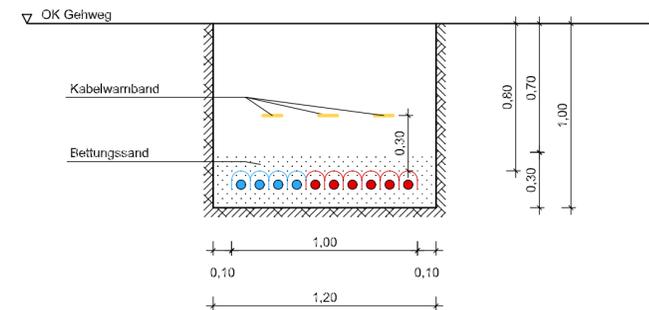

6x Gleichspannungskabel (6+)
Typ NA2XS(F)2Y-1x500 mm²
mit Kabelabdeckhauben rot
4x Gleichspannungskabel (2-)
Typ NA2XS(F)2Y-1x500 mm²
mit Kabelabdeckhauben blau

Querschnitt Q6


Querung Plovdiver Str.

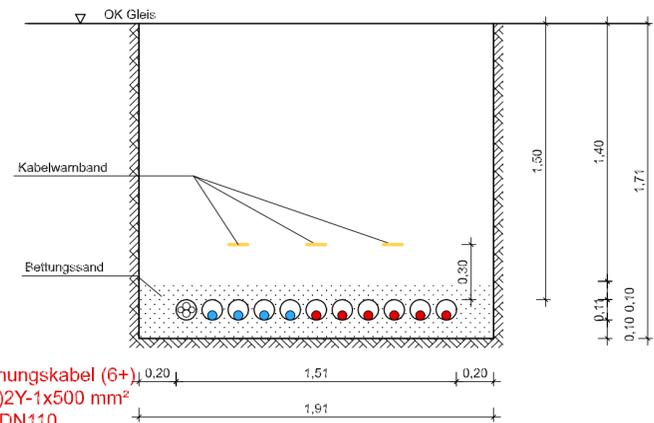

6x Gleichspannungskabel (6+)
Typ NA2XS(F)2Y-1x500 mm²
in Schutzrohr DN110
4x Gleichspannungskabel (4-)
Typ NA2XS(F)2Y-1x500 mm²
in Schutzrohr DN110
1x Mehrfachsystem 4-Fach
in Rohr DN110

Querschnitt Q7

RP 208

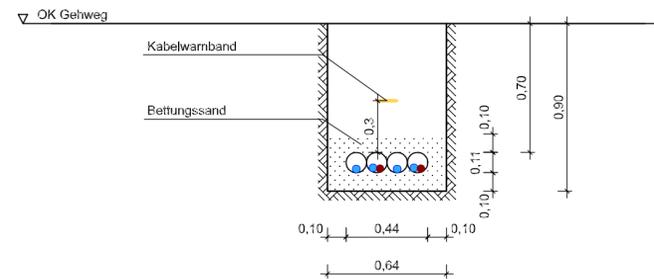

4x Rückleiterkabel (4-)
Typ H07RN-F 1x185 mm²
im Schutzrohr DN 110
2x Erdungskabel
Typ H07RN-F 1x95 mm²
im Schutzrohr DN 110

03_03_01_0_6_1_250411_BS_QuerSchn.d

| | | |
|-----|------------------|-------|
| Nr. | Art der Änderung | Datum |
|-----|------------------|-------|

Lagebezug: ETRS89 Höhenbezug: DHHN2016 Blattgröße: 0.97x0.30(0.29m²) Datum: 11.04.2025

Leipziger Verkehrsbetriebe
Leipziger Verkehrsbetriebe (LVB) GmbH
Georgiring 3
04103 Leipzig

Grünau, Lützner Str., Kiewer Str. – Plovdiver Str.
(P-Nr. 90215.2)

| | | |
|-------------------|-----------------------------------|------------------------|
| Vergabeunterlage | Bahnstrom Querschnitte Q1 - Q7 | Maßstab: 1 : 25 |
| Gewerk: Bahnstrom | | Unterlage: 03-03-01 |

Datum: 06. April 2025; Uhrzeit: 07:29
 Pf-Pfad: d:\projekte\03_03_01_0_6_1_250411_BS_QuerSchn.d
 Pf-Datei: 03_03_01_0_6_1_250411_BS_QuerSchn.d