



Querschnitt 01

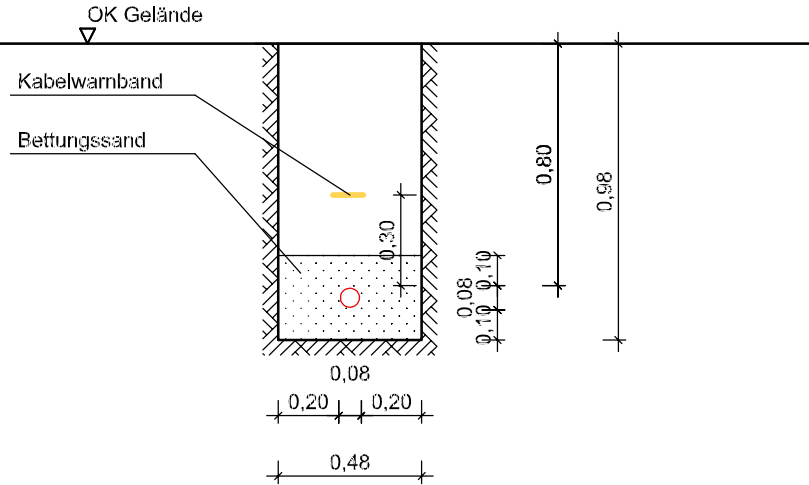


1 x DN63

Querschnitt 02

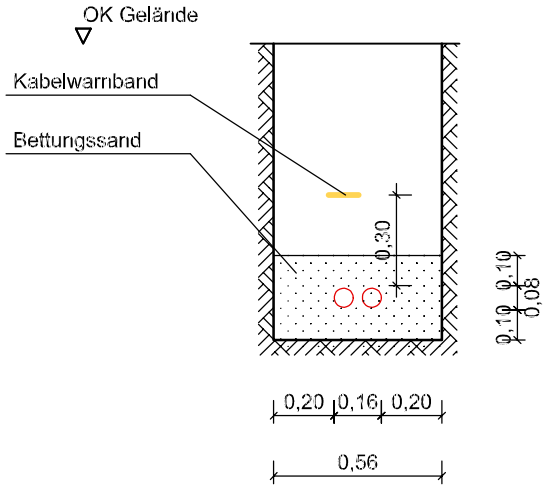


2 x DN63

Querschnitt 03

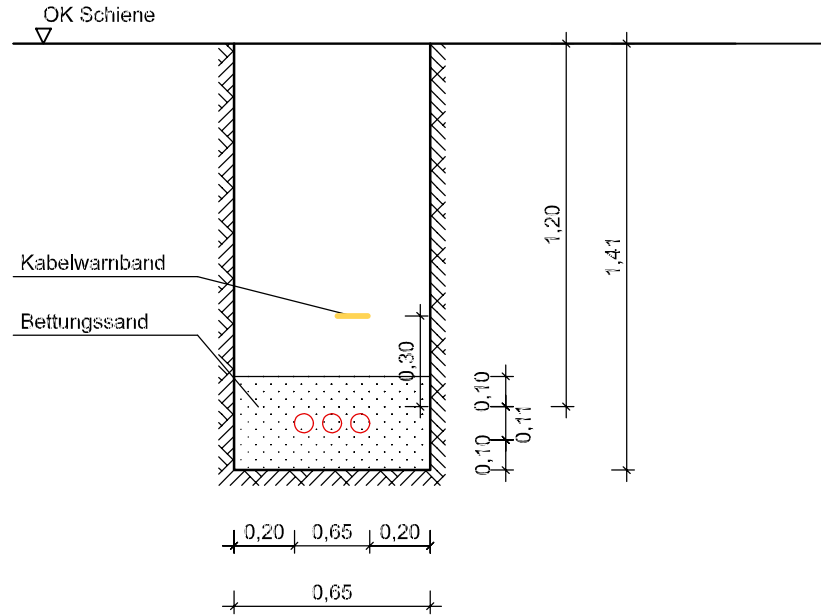


3 x DN6

Querschnitt 04

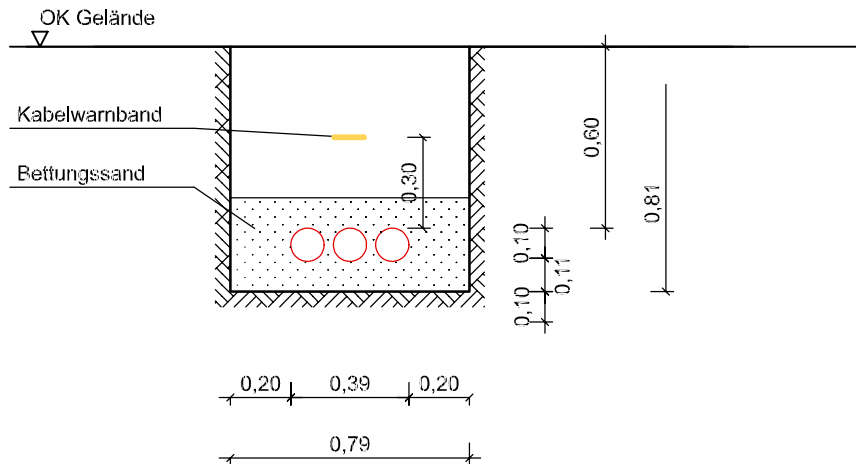

3 x DN110

Querschnitt 05

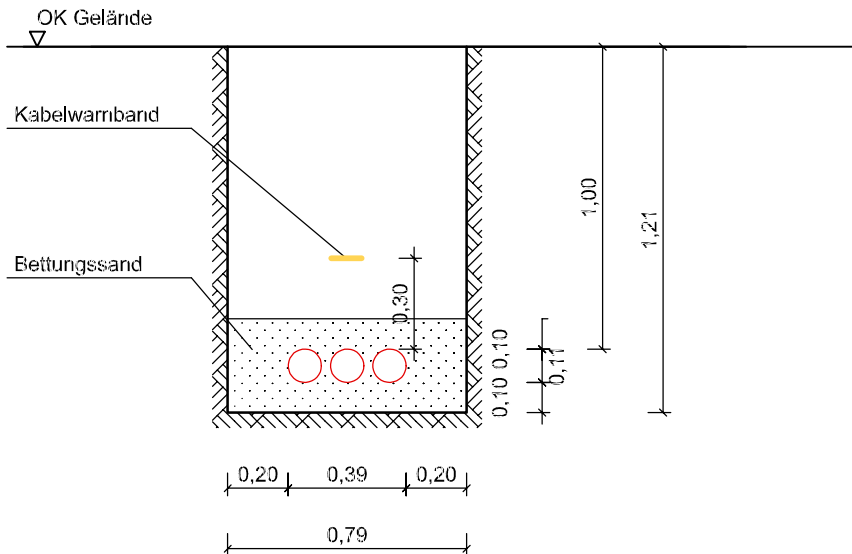

3 x DN110

04_01_07_0_6_1_250411_BEL_QuerSchn.d

Nr.	Art der Änderung	Datum	

Lagebezug: ETRS89	Höhenbezug: DHHN2016	Blattgröße: 1.35x0.30(0.41m²)	Datum: 11.04.2025
-------------------	----------------------	-------------------------------	-------------------

 Leipziger Verkehrsbetriebe		Leipziger Verkehrsbetriebe (LVB) GmbH Georgiring 3 04103 Leipzig	
Bauherr:		Grünau, Lützner Str., Kiewer Str. – Plovdiver Str. (P-Nr. 90215.2)	
Vergabeunterlage		Querschnitte	Maßstab: 1 : 25
Gewerk: Beleuchtung			Unterlage: 04-01-07