


Datum: 08. April 2025 | Uhrzeit: 11:59  
 P:\Projekte\9153330\_Litrazer Str\_KiewerStr\FluchtSH\CAD\4\_6\_Vorb\_Vorg\325-204-11\_Maps-Ent\TO\_04\_NS\04\_01\_17\_0\_6\_1\_250411\_BEL\_Zone\_Kie.d

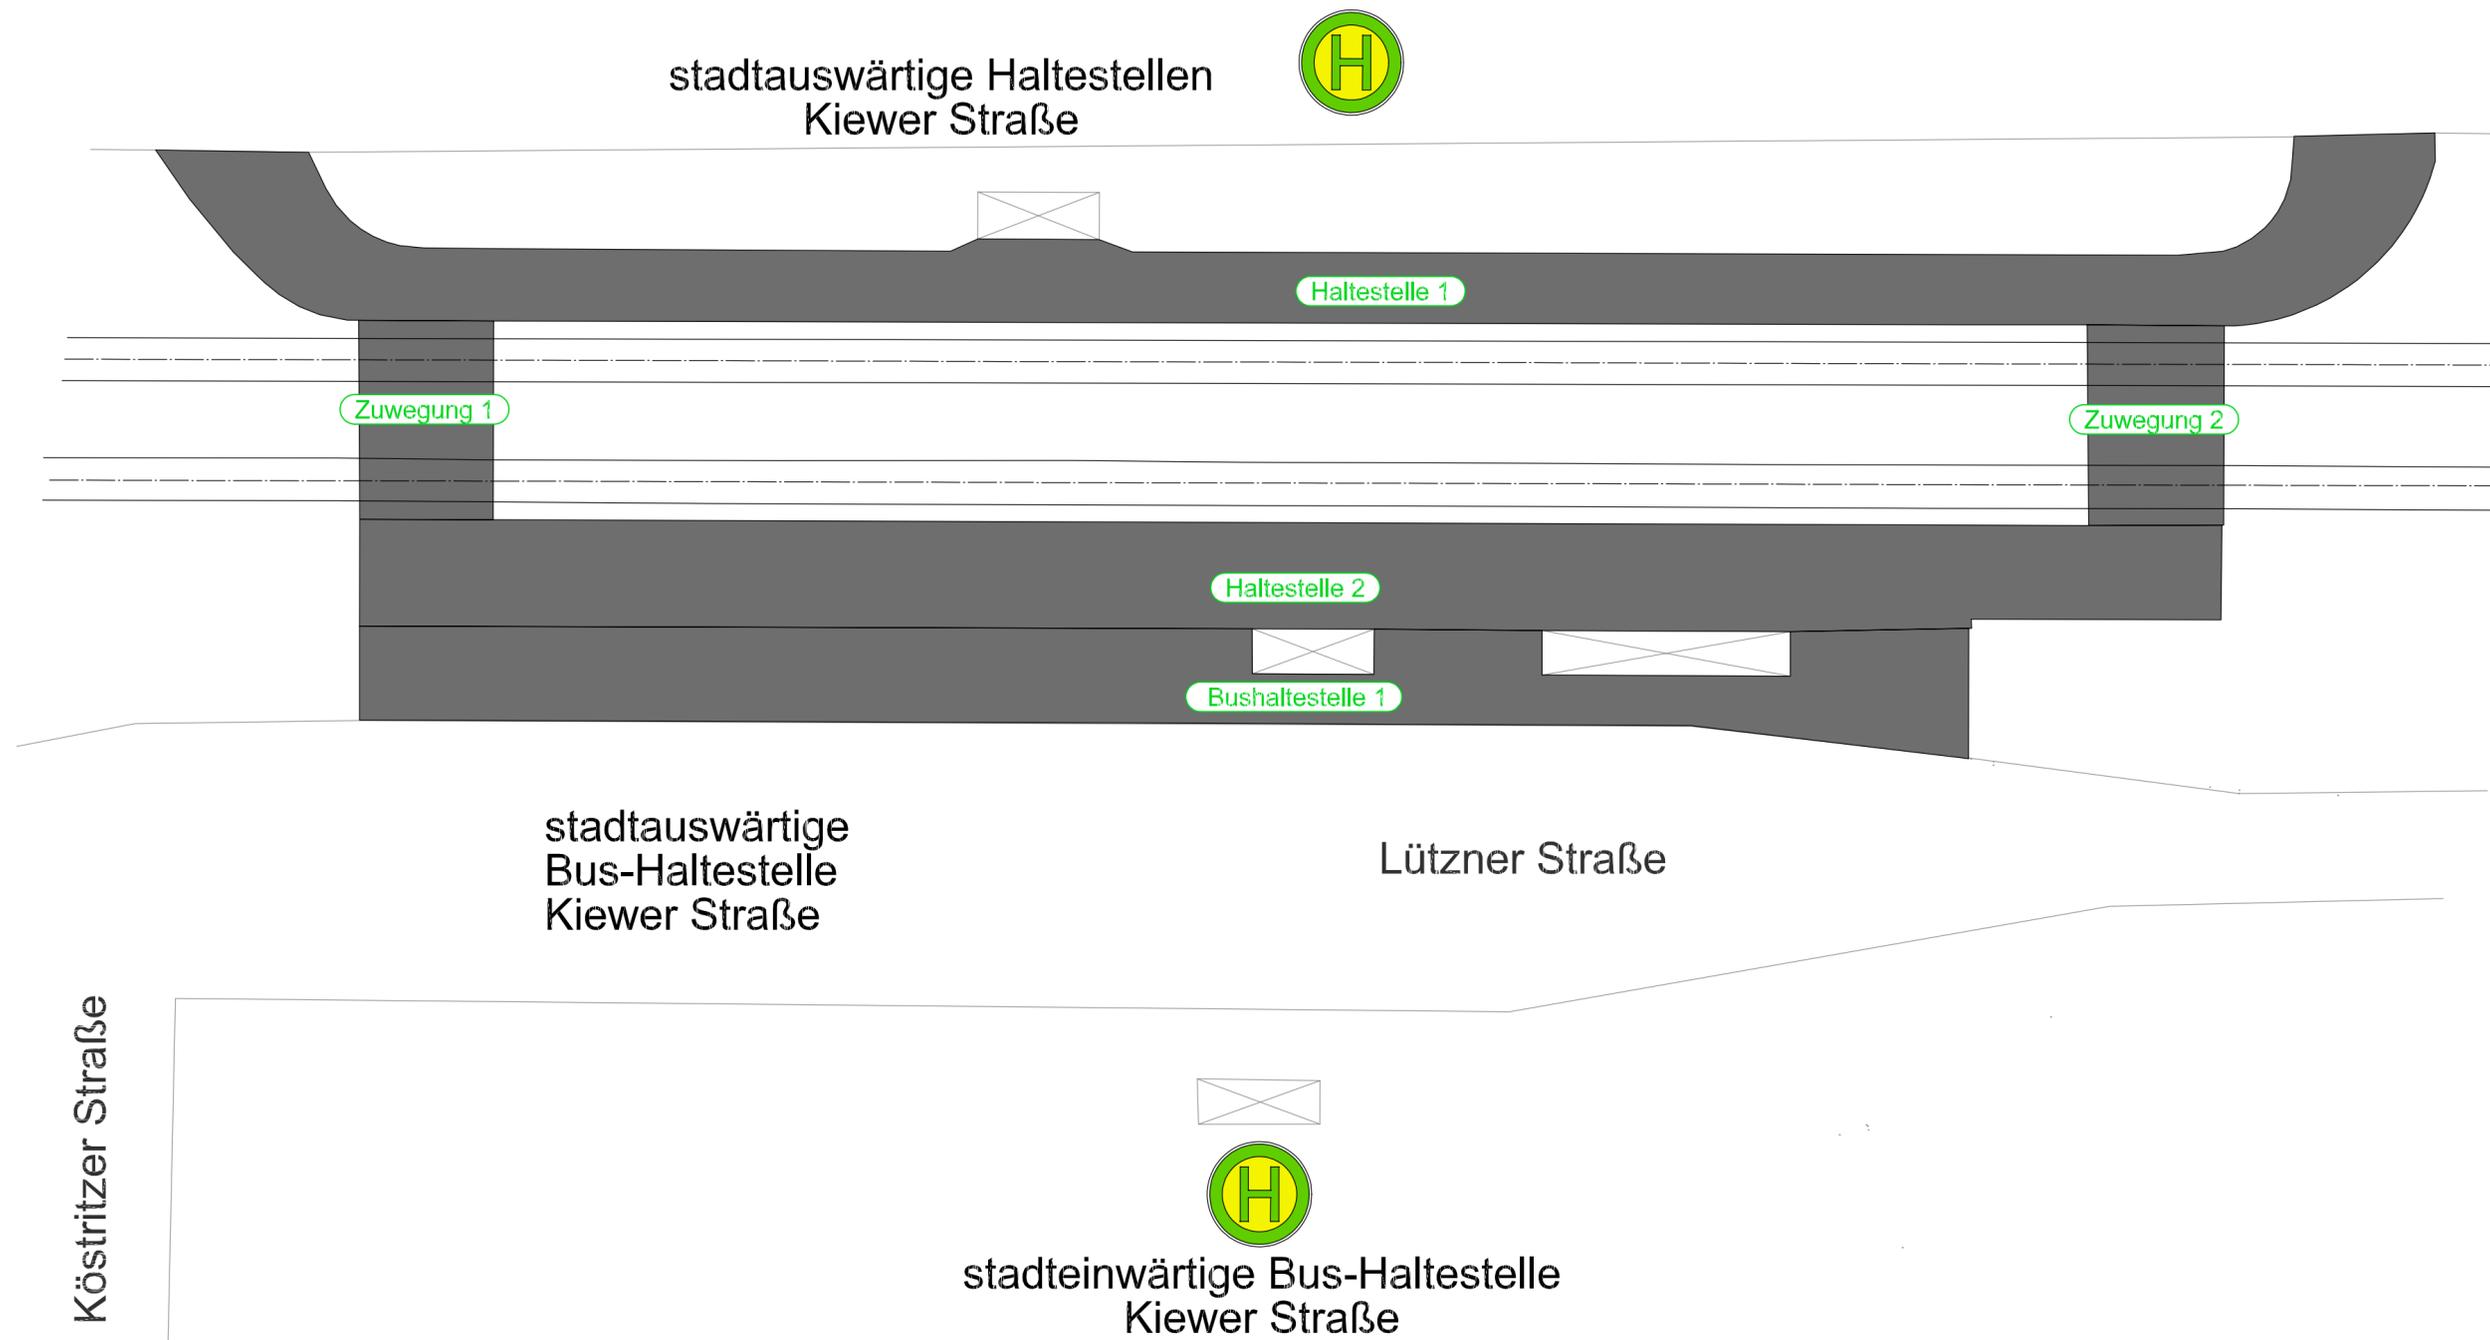

**Sollwerte**

8 lx (3 lx) - Bahnsteig und Zuwegungen nach BOStrab/TRStrab EA
Flächenbezeichnung in Bezug auf lichttechnische Berechnung

**Planungshinweis:**  
 Alle Werte Neuwerte der mittleren Beleuchtungsstärke, Wartungswerte in Klammern Planung für alle Bereiche nach BOStrab auf Neuwerte in Anpassung an TRStrab EA keine Betrachtung von Wartungswerten, Planung softwareseitig mit Wartungsfaktor 1,0.

04\_01\_17\_0\_6\_1\_250411\_BEL\_Zone\_Kie.d

Nr.	Art der Änderung	Datum

Lagebezug: ETRS89    Höhenbezug: DHHN2016    Blattgröße: 0.78x0.30(0.24m²)    Datum: 11.04.2025

<p><b>Leipziger Verkehrsbetriebe</b></p> <p>Bauherr:</p>	Leipziger Verkehrsbetriebe (LVB) GmbH Georgiring 3 04103 Leipzig	
	Grünau, Lützner Str., Kiewer Str. – Plovdiver Str. (P-Nr. 90215.2)	
Vergabeunterlage	Beleuchtungszone Kiewer Straße	Maßstab: ohne
Gewerk: Beleuchtung		Unterlage: 04-01-17

# stadtauswärtige Haltestelle Plovdiver Straße



# stadteinwärtige Haltestelle Plovdiver Straße



**Sollwerte**  
 8 lx (3 lx) - Bahnsteig und Zuwegungen nach BOStrab/TRStrab EA  
 (Wart/Gleis) Flächenbezeichnung in Bezug auf lichttechnische Berechnung

**Planungshinweis:**  
 Alle Werte Neuwerte der mittleren Beleuchtungsstärke, Wartungswerte in Klammern  
 Planung für alle Bereiche nach BOStrab auf Neuwerte in Anpassung an TRStrab EA keine Betrachtung von  
 Wartungswerten, Planung softwareseitig mit Wartungsfaktor 1,0.

04\_01\_18\_0\_6\_1\_250411\_BEL\_Zone\_Plo.d

Nr.	Art der Änderung	Datum

Lagebezug: ETRS89    Höhenbezug: DHHN2016    Blattgröße: 0.78x0.30(0.24m²)    Datum: 11.04.2025

<p><b>Leipziger Verkehrsbetriebe</b></p> <p>Bauherr:</p>	Leipziger Verkehrsbetriebe (LVB) GmbH Georgiring 3 04103 Leipzig	
	Grünau, Lützner Str., Kiewer Str. – Plovdiver Str. (P-Nr. 90215.2)	
Vergabeunterlage	Beleuchtungszone Plovdiver Straße	Maßstab: ohne
Gewerk: <b>Beleuchtung</b>		Unterlage: 04-01-18

Datum: 08. April 2025, Uhrzeit: 11:10  
 P:\P\planung\030330\_Lützner Str., Kiewer Str.\Flächenberechnung\030330\_Lützner Str., Kiewer Str.\Flächenberechnung\030330\_Lützner Str., Kiewer Str.\Mappe-Entwurf\04\_NS04\_01\_18\_0\_6\_1\_250411\_BEL\_Zone\_Plo.d