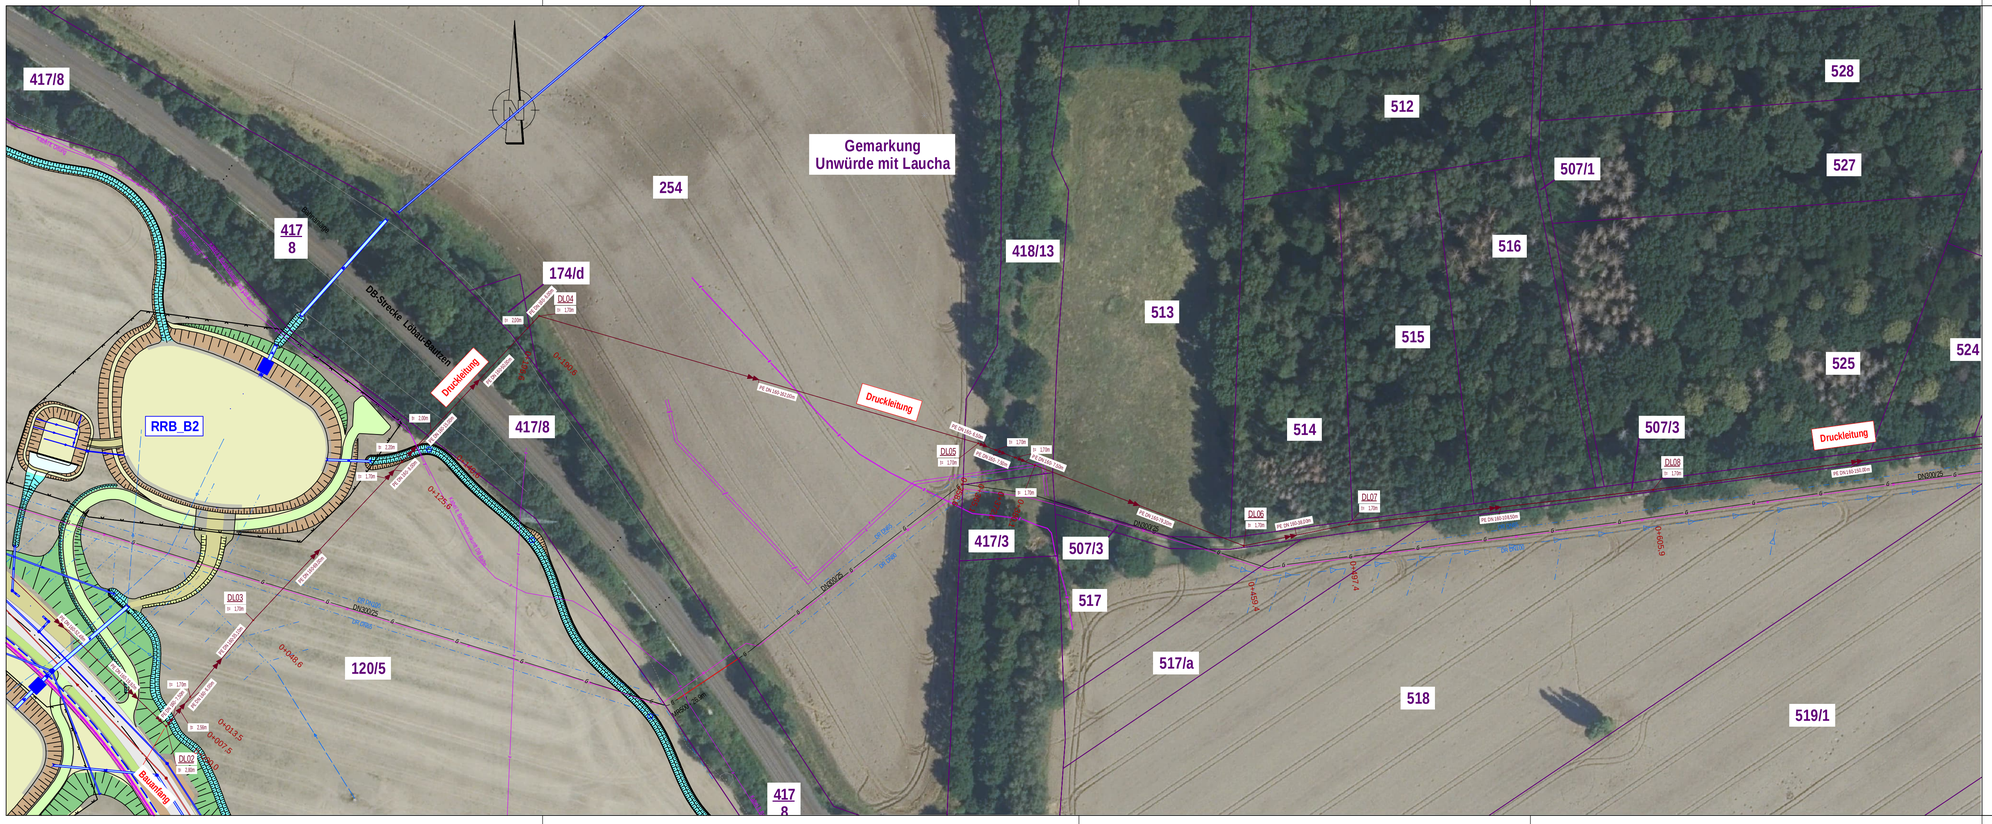

LEGENDE

vorhanden	geplant	
		Druckleitung Schmutzwasser
		Schmutzwasserkanal
		Mischwasserkanal
		Regenwasserkanal
		Drainageleitung
G		Gasleitung
TW		Trinkwasserleitung
E	E	Eltkabel
TK	TK	Telekomkabel

Index	Art der Änderung und Ergänzung	Datum
D		
C		
B		
A		

Bauherr

Abwasserzweckverband Löbau-Nord

Lagebezug: ETRS 89

Höhenbezug:DHHN 2016

Bauvorhaben

SW - Verbindungssammler
GE- West B178 nach Georgewitz

Planbeilage

Lageplan

Maßstab

1:1000

Ausschreibungsunterlage			anerkannt
gemessen			
gezeichnet	09.04.2025	Förster	
bearbeitet	09.04.2025	Weickelt	

Plan-Nr.

2/1

ingenieurbüro edelmann
An der Wiedemuth 12 - 02708 Löbau - Tel.03585/47890 Fax 478949

©ARBI