


Horizont +200,00 DHHN2016							
OK Deckel	[DHHN2016]	230,76	228,80	227,07	226,54	227,67	225,26
Sohle Auslauf	[DHHN2016]	227,72	224,58	223,83	223,05	222,39	221,22
Sohle Einlauf	[DHHN2016]	224,59	224,04	223,05	222,39	221,60	221,27
Gefälle	[%]	3,9	0,7	0,8	1,0	0,9	2,7
Haltungslänge	[m]	80,45	81,12	97,00	68,50	92,00	37,62
Profilhöhe	[mm]	300					500
Material (Langtext)		PVC			PP		GGG
Schachtbezeichnung		VS11	VS12	VS13	VS14	VS15	VS16
Schachthöhe	[m]	3,04	4,22	3,24	3,49	5,27	3,66

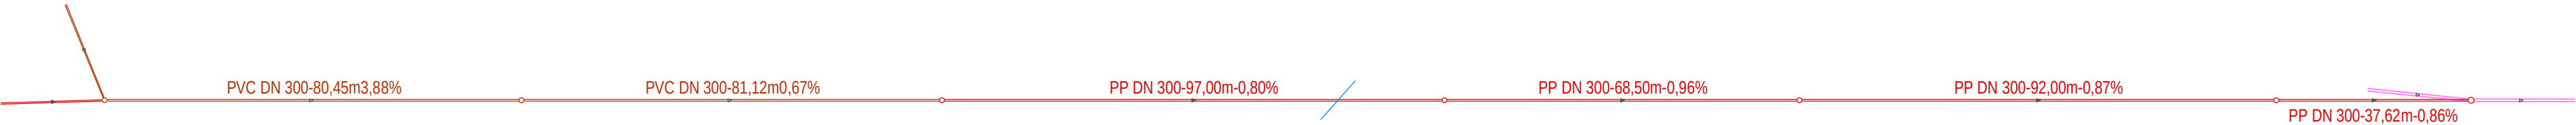

D		
C		
B		
A		
Index	Art der Änderung und Ergänzung	Datum

Bauherr

Abwasserzweckverband Löbau-Nord

Bauvorhaben

SW-Verbindungssammler
GE-West B178 nach Georgewitz

Planbeilage

Kanallängsschnitt SW-Freispiegelkanal

Ausschreibungsunterlage

gemessen 12/2018

gezeichnet 11.04.2025

bearbeitet 11.04.2025

ProSurvey

Förster

Weickelt

anerkannt

Plan-Nr.


3/4

Lagebezug: ETRS 89

Höhenbezug: DHHN 2016

Maßstab

1: 1000/500

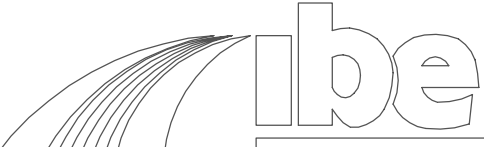

ingenieurbüro
edelmann

An der Wiedemuth 12 - 02708 Löbau - Tel.03585/47890 Fax 478949