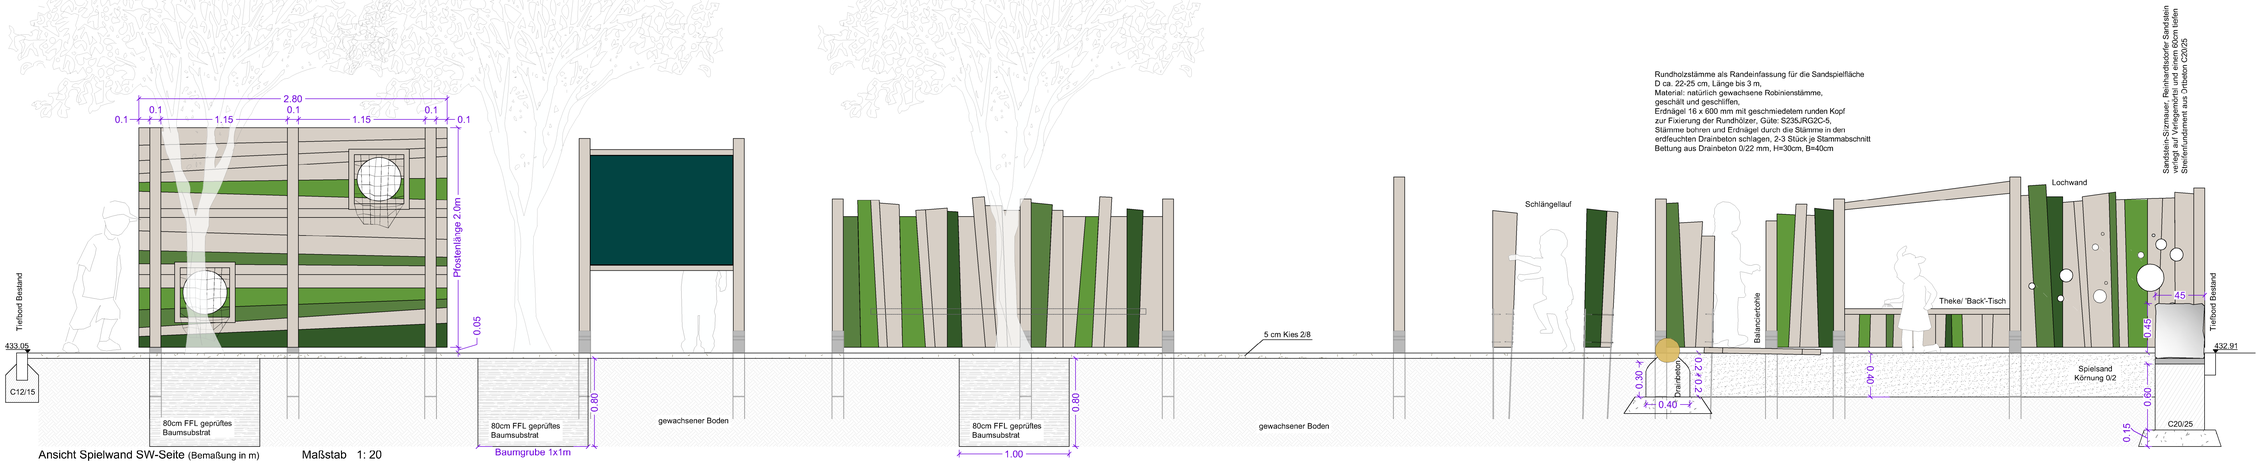


Ansicht Spielwand SW-Seite (Bemaßung in m) Maßstab 1: 20

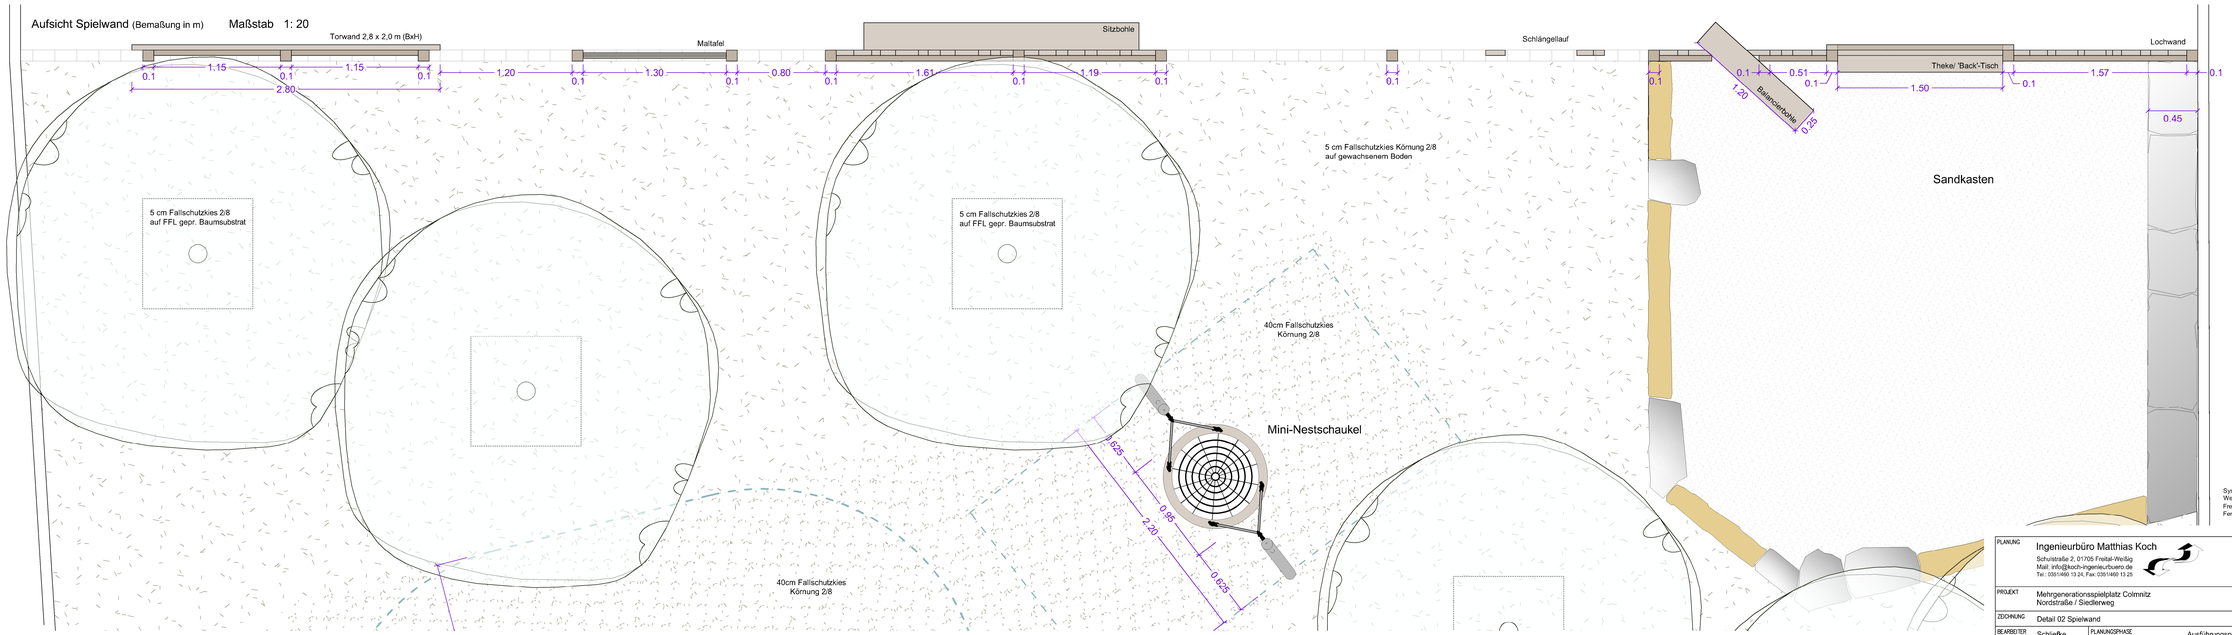


Aufsicht Spielwand (Bemaßung in m) Maßstab 1: 20

Systemzeichnung - Keine Werkplanung!
Werk- und Montageplanung ist vom AN herzustellen.
Freigabe der Werkplanung vor Fertigung durch BÜ!
Fertigungsmaße sind durch ein Vor-Ort-Aufmaß zu ermitteln.

| | | | |
|---|---|---|---|
| PLANUNG | Ingenieurbüro Matthias Koch<br>Schulstraße 2, 01705 Freital-Weißig<br>Mail: info@koch-ingenieurbuero.de<br>Tel.: 0351/649 15 24, Fax: 0351/649 15 25 | AUFTRAGGEBER / BAUHERR | Gemeindeverwaltung Klingenberg<br>Schulweg 1<br>01774 Klingenberg |
| PROJEKT | Mehrgenerationsspielplatz Colmnitz<br>Nordstraße / Siedlerweg | DATUM | 28.03.2025 |
| ZEICHNUNG | Detail 02 Spielwand | MAßSTAB | 1: 20 |
| BEARBEITER | Schiefke — PLANUNGSPHASE: Ausführungsplanung | FORMAT: 594 x 1160 cm | BLATT: 1.2 |