


**Spiel-Zug 12-teilig**

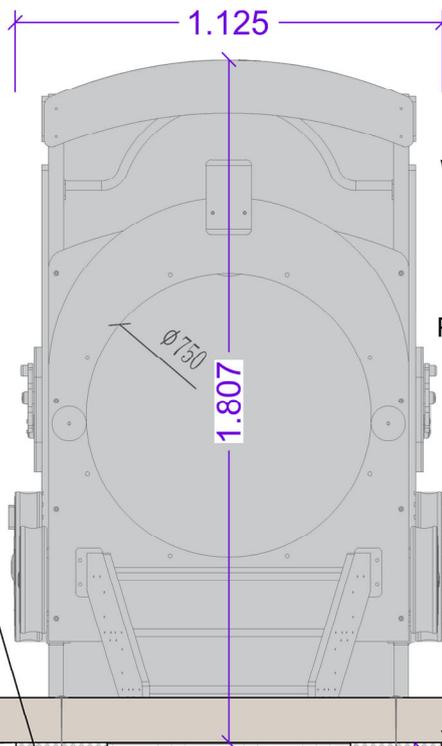

**Schalungsstein, Beton, grau**  
30 x 25 x 50 cm (BxHxL) auf  
Betonbettung C20/25,  
Schalungssteine betoniert.

auf der abgetrockneten Oberfläche  
eine spachtelfähige, rissüberbrückende  
kunststoffmodifizierte Bitumen-  
**2-K Dickbeschichtung** auftragen

**Schienen-Balancier-Pfad**  
aus Eichenholz-Schwellen,  
unbehandelt, 12x20x150cm (HxBxL)  
auf Streifenfundament geschraubt.

**Wegedecke aus Ortbeton**  
10cm Ortbeton, C25/30  
Besenstrich  
20cm komb.Frostschutz-/  
SchotterTS 0/45  
Planum mit Planumsgefälle

2%

432.94

2%

C20/25

0.20 0.25

vorhandener Boden  
Wiedereinbau

Untergrund,  
gewachsener Boden

**Schnitt Spielzug (im Bereich Übergang)**  
Maßstab 1: 20

**PLANUNG**

**Ingenieurbüro Matthias Koch**

Schulstraße 2, 01705 Freital-Weißig  
Mail: info@koch-ingenieurbuero.de  
Tel.: 0351/460 13 24, Fax: 0351/460 13 25



**AUFTRAGGEBER / BAUHERR**

Gemeindeverwaltung Klingenberg  
Schulweg 1  
01774 Klingenberg

**PROJEKT**

Mehrgenerationsspielplatz Colmnitz  
Nordstraße / Siedlerweg

**DATUM**

28.03.2025

**ZEICHNUNG**

Schnitt Spielzug

**MAßSTAB**

1:20

**BEARBEITER**

Schliefske

**PLANUNGSPHASE**

Ausführungsplanung

**FORMAT**

A4

**BLATT**

1.3