


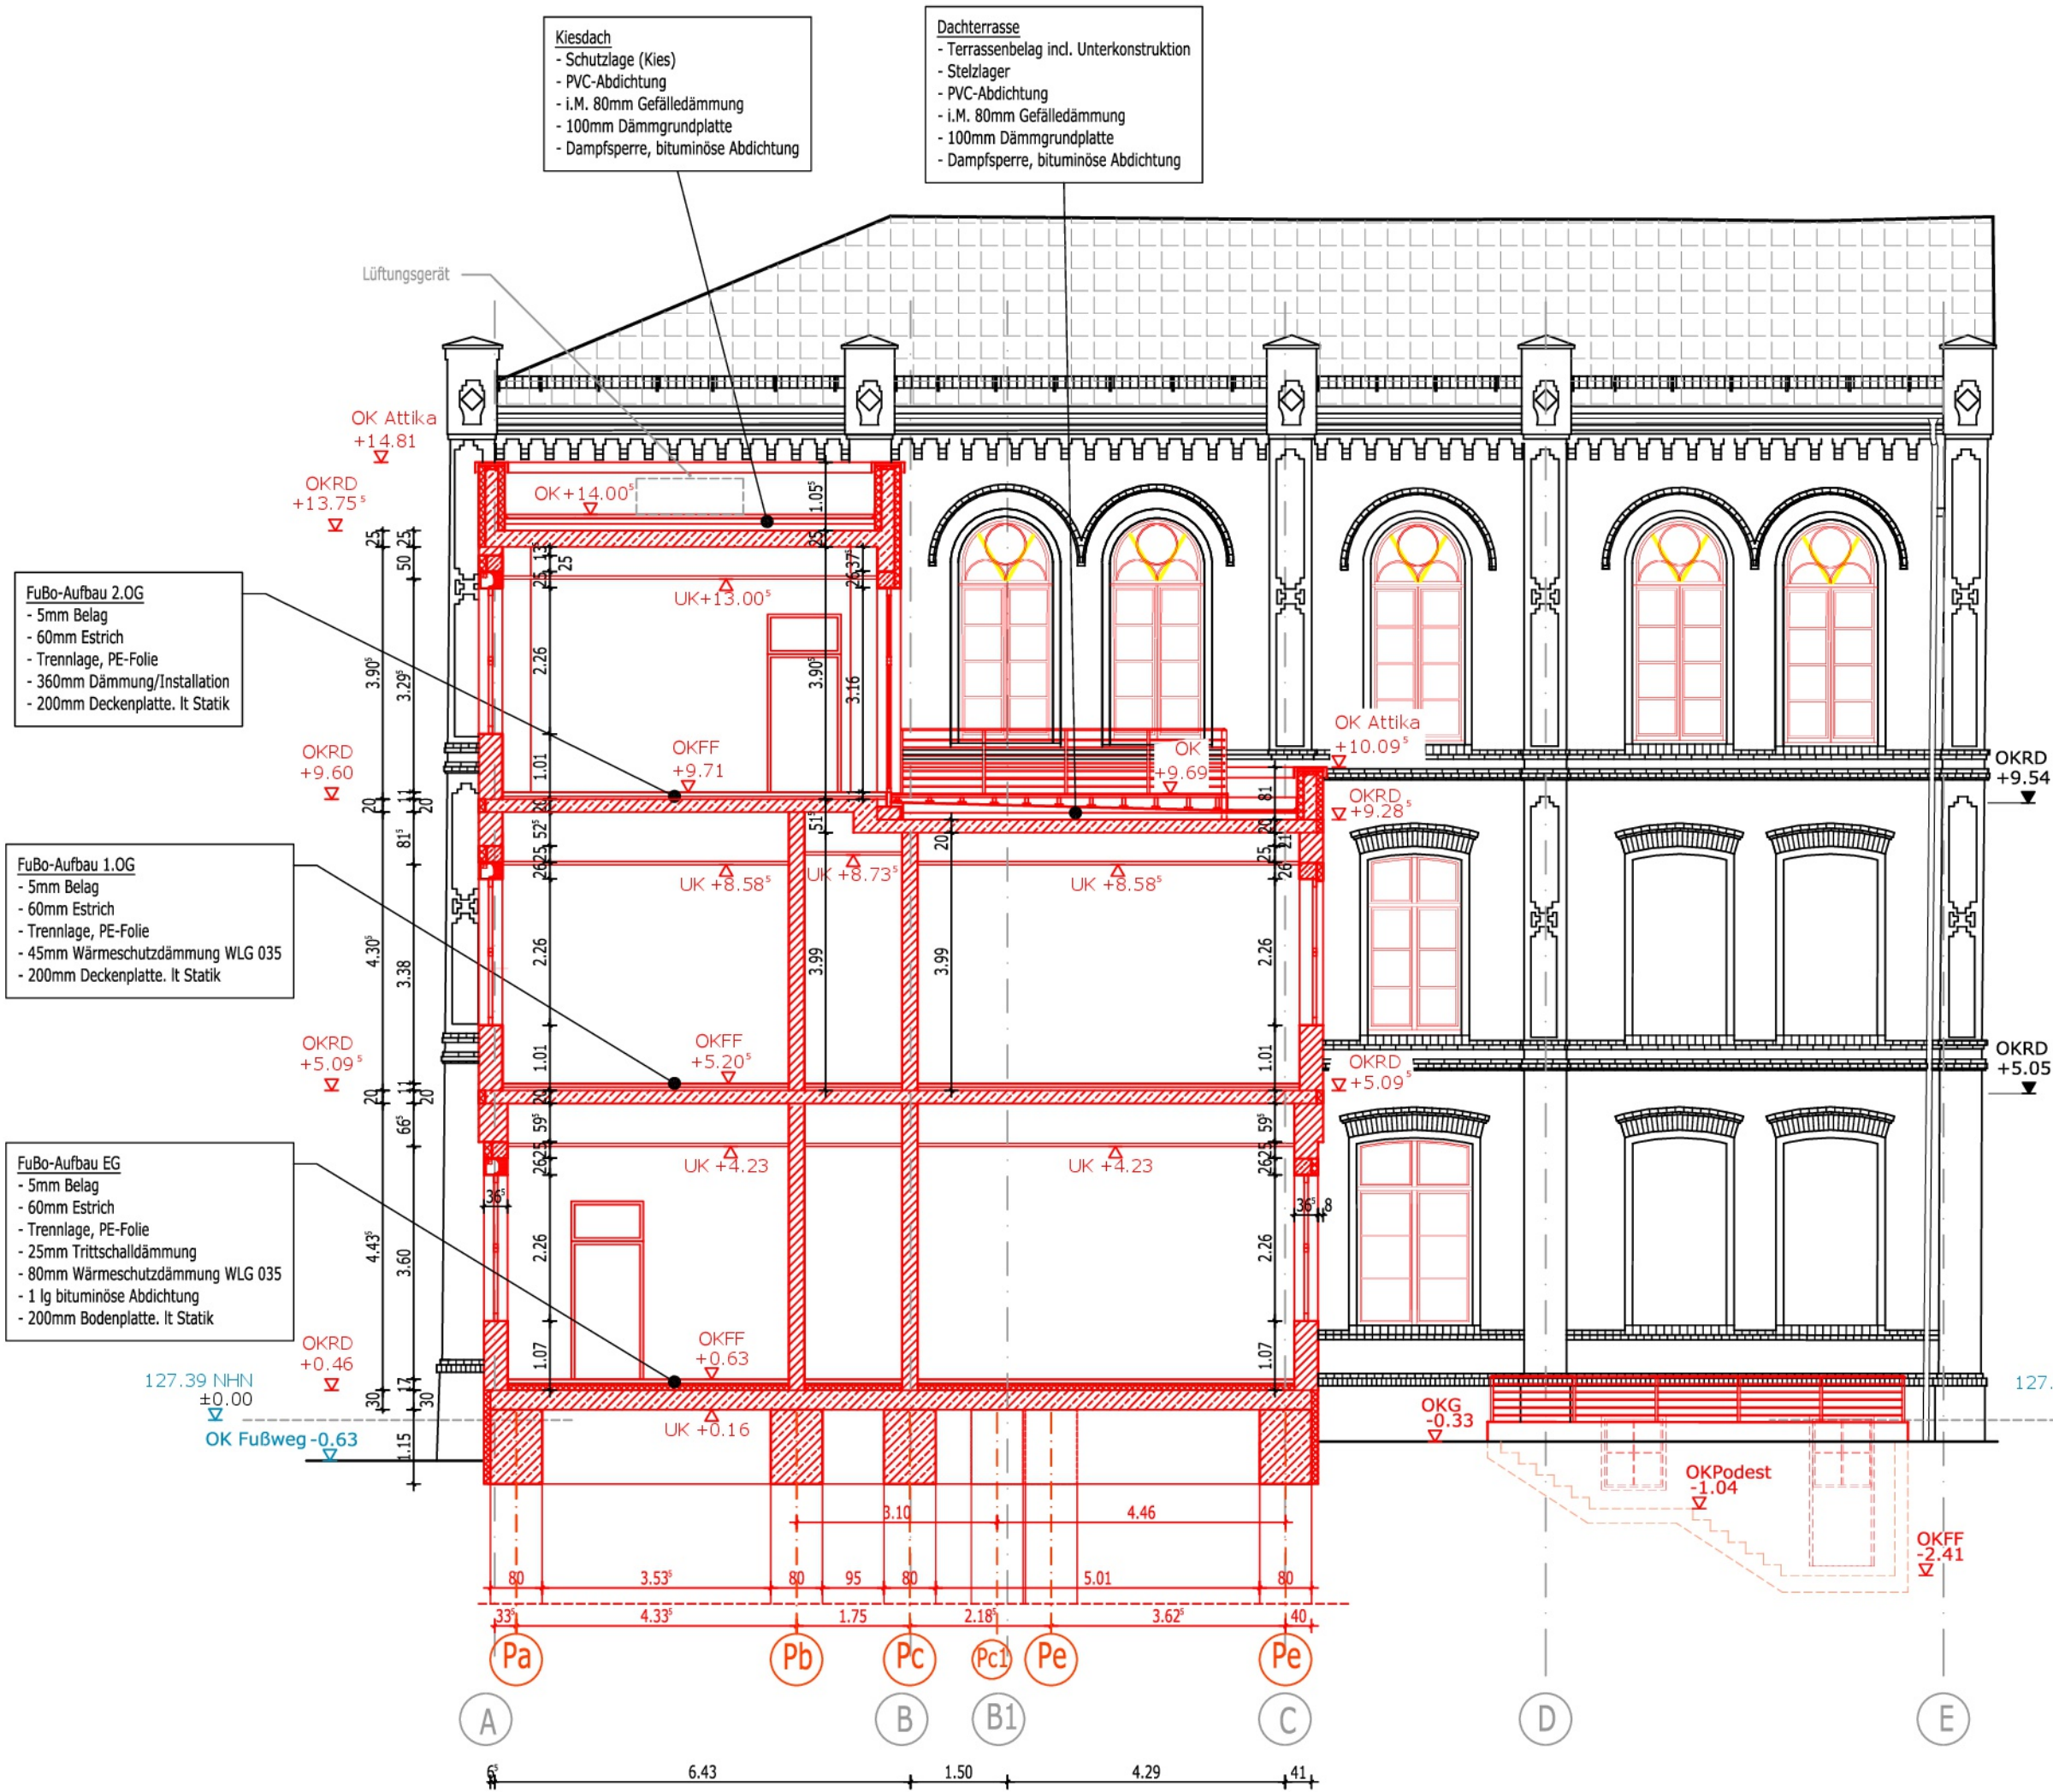

LEGENDE

- Grundstücksgrenzen
- Bestand
- Auffüllung, Bestand
- Abbruch
- Abbruch Brüstung/vorh. Ausmauerung
- Mauerwerk, neu
- Stahlbeton, neu
- Trockenbau, neu
- Innendämmung, neu
- feste Wärmedämmung, neu
- weiche Faserdämmung, neu
- gebundene Ausgleichsschüttung, neu

LEGENDE Brandschutz

- Feuerlöscher
- ds dichtschießend
- ds-ss dicht- und selbstschießend
- RS Tür mit Rauchschuttfunktion
- T30 Tür feuerhemmend
- T30-RS Tür feuerhemmend mit Rauchschuttfunktion
- T90-RS Tür feuerbeständig mit Rauchschuttfunktion

Höhenbezug: ±0.00 OKFFB = 127.39 NHN

- OKFF +6.48 OKFFB Neu
- OKRD +5.53 OKRD Bestand
- UK +5.34 UK Neu
- UK +4.63 UK Bestand

Diese Projektzeichnung ist unser Eigentum und darf ohne unsere Genehmigung weder vervielfältigt noch eigenmächtig weiterverwendet werden.

M. 1:100

Planänderungen:

INDEX	DATUM	ART DER ÄNDERUNG	GEZ.



TRAGWERKSPLANUNG:

PLANUNG FÜR TECHNISCHE GEBÄUDEAUSRÜSTUNG (HEIZUNG+SANITÄR+LÜFTUNG)

PLANUNG FÜR TECHNISCHE GEBÄUDEAUSRÜSTUNG (ELEKTRO)

AUSFÜHRUNGSPLANUNG (BAU)

BAUHERR:



Stadt Lutherstadt Eisleben
Markt 1
Lutherstadt Eisleben
06295

PLANUNG:

BAUVORHABEN:

Umbau, Sanierung und Erweiterung ehemalige Grabenschule zum Bürgerrathaus Eisleben

BAUTEIL:

SCHNITT F-F

PLANNR.:

G-2091-SN-FF-01

INDEX:

-

PROJEKT-NR.:	LEISTUNGSPHASE:	MASSSTAB:	DATUM:	GEZ.	FREIGABE (DATUM, UNTERSCHRIFT)
2091	4	1 : 100	07.11.2022	Jo.	