

# Fensterbänder - Innenhof - Sonnenschutz

## Aufteilung Neu

FA-08




Sonnenschutz  
Vorbau Raffstore in Führungsschiene  
über die ganze Fassadenbreite

FA-09

## Sonnenschutz Vorbau Raffstore in Führungsschiene

FA-10

Sonnenschutz  
Vorbau Raffstore in Führungsschiene  
2/3 der Fassadenbreite

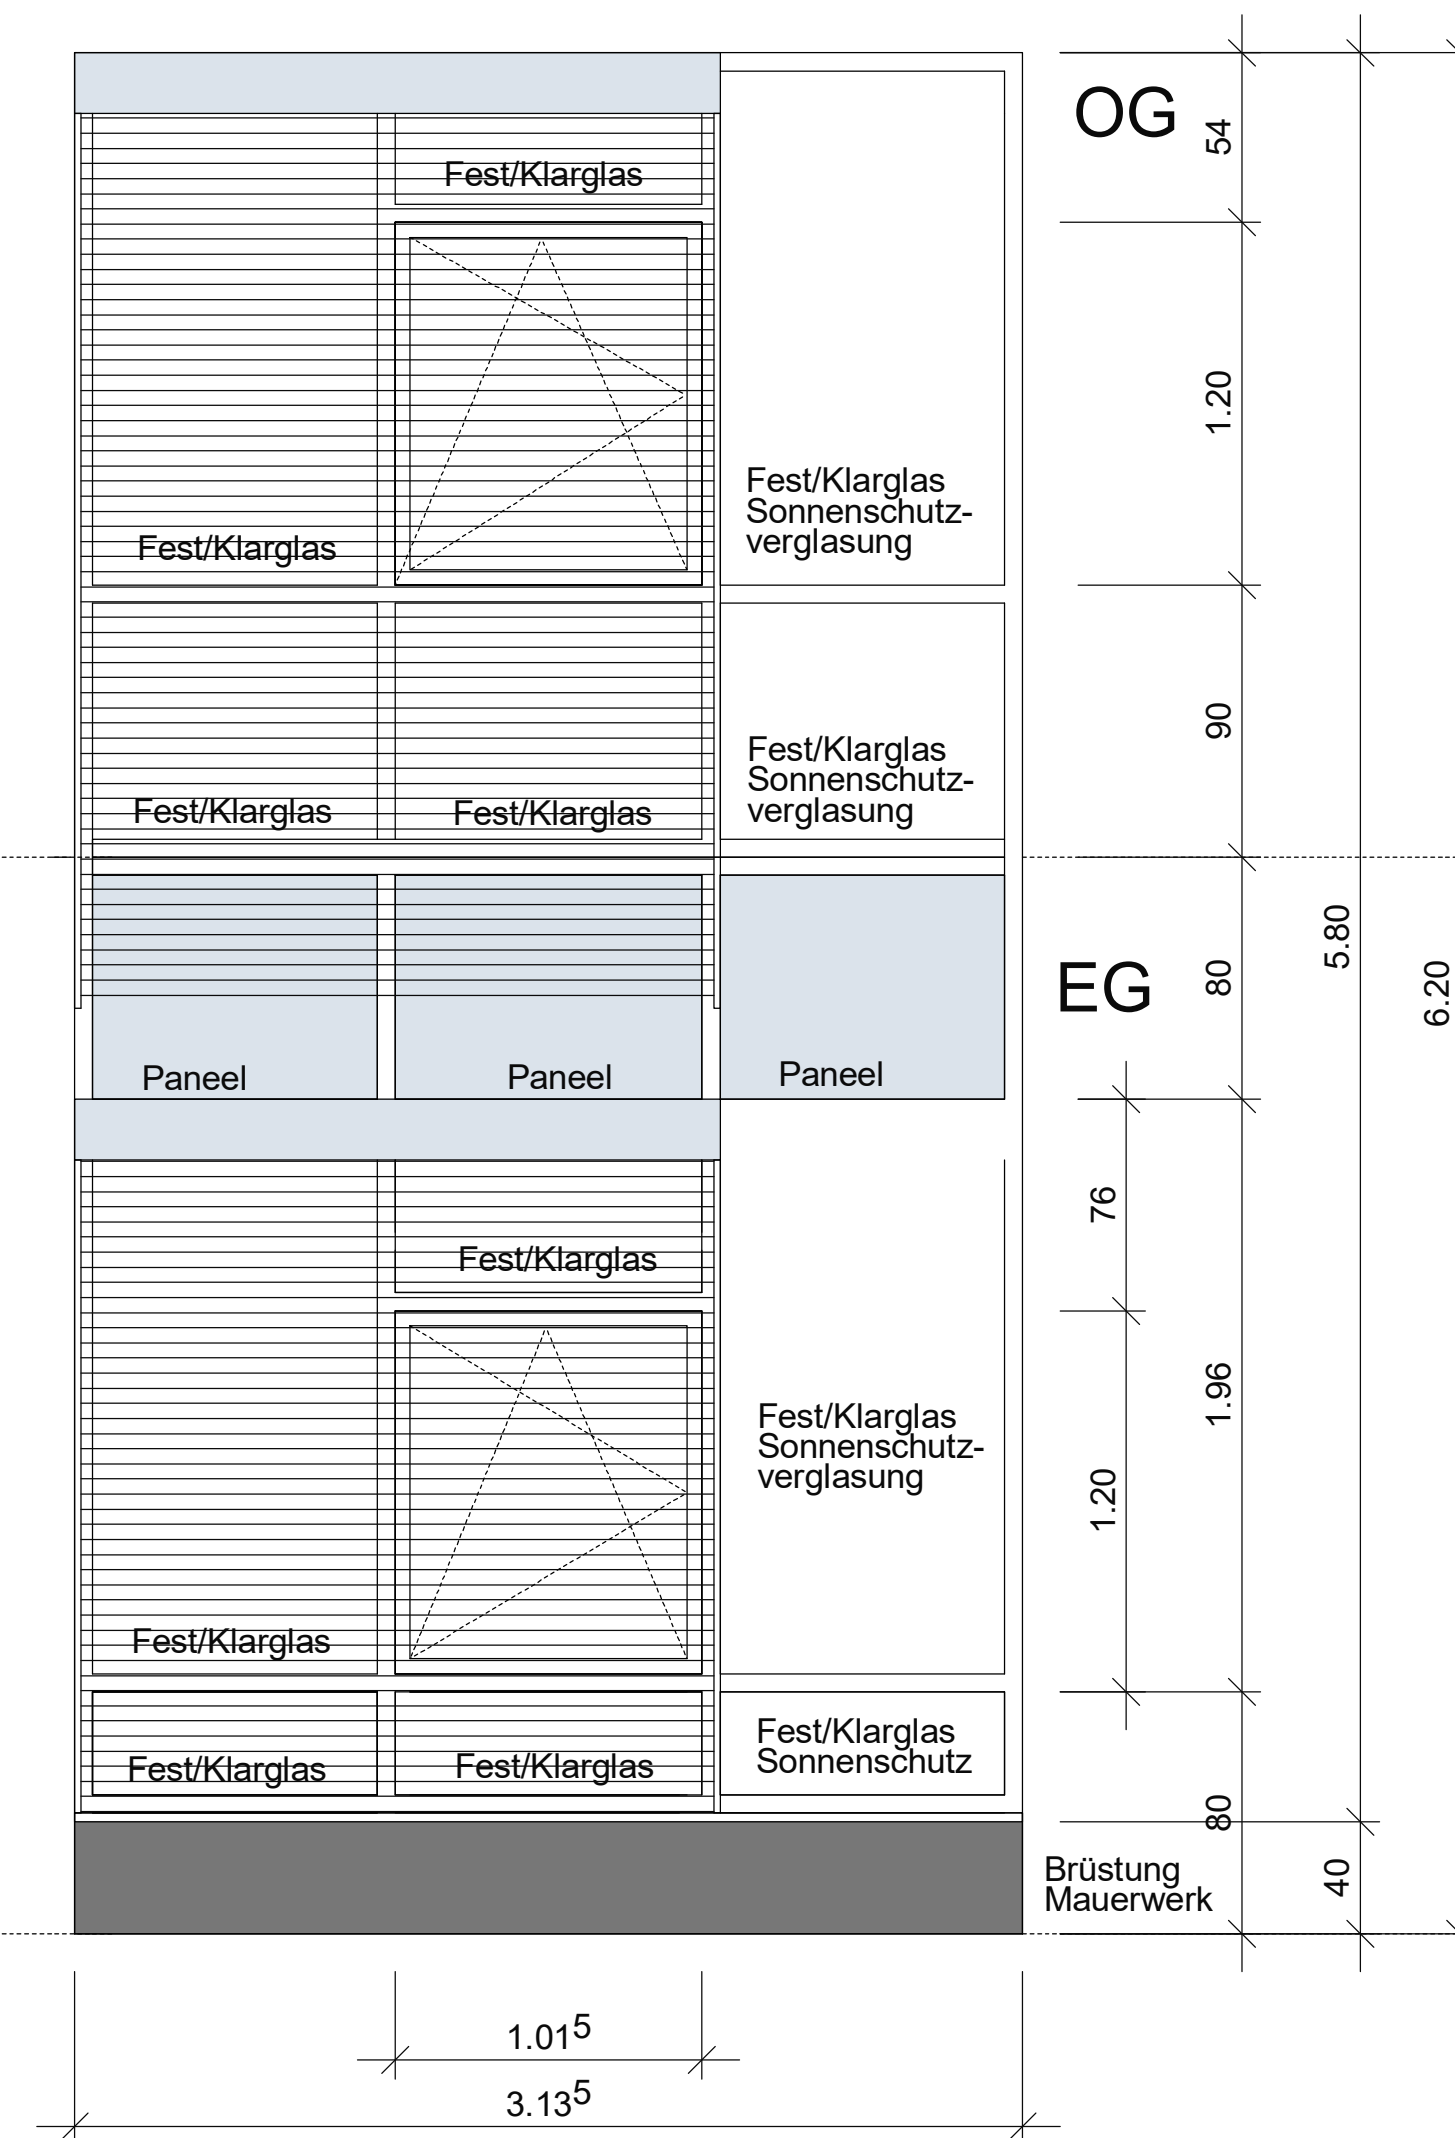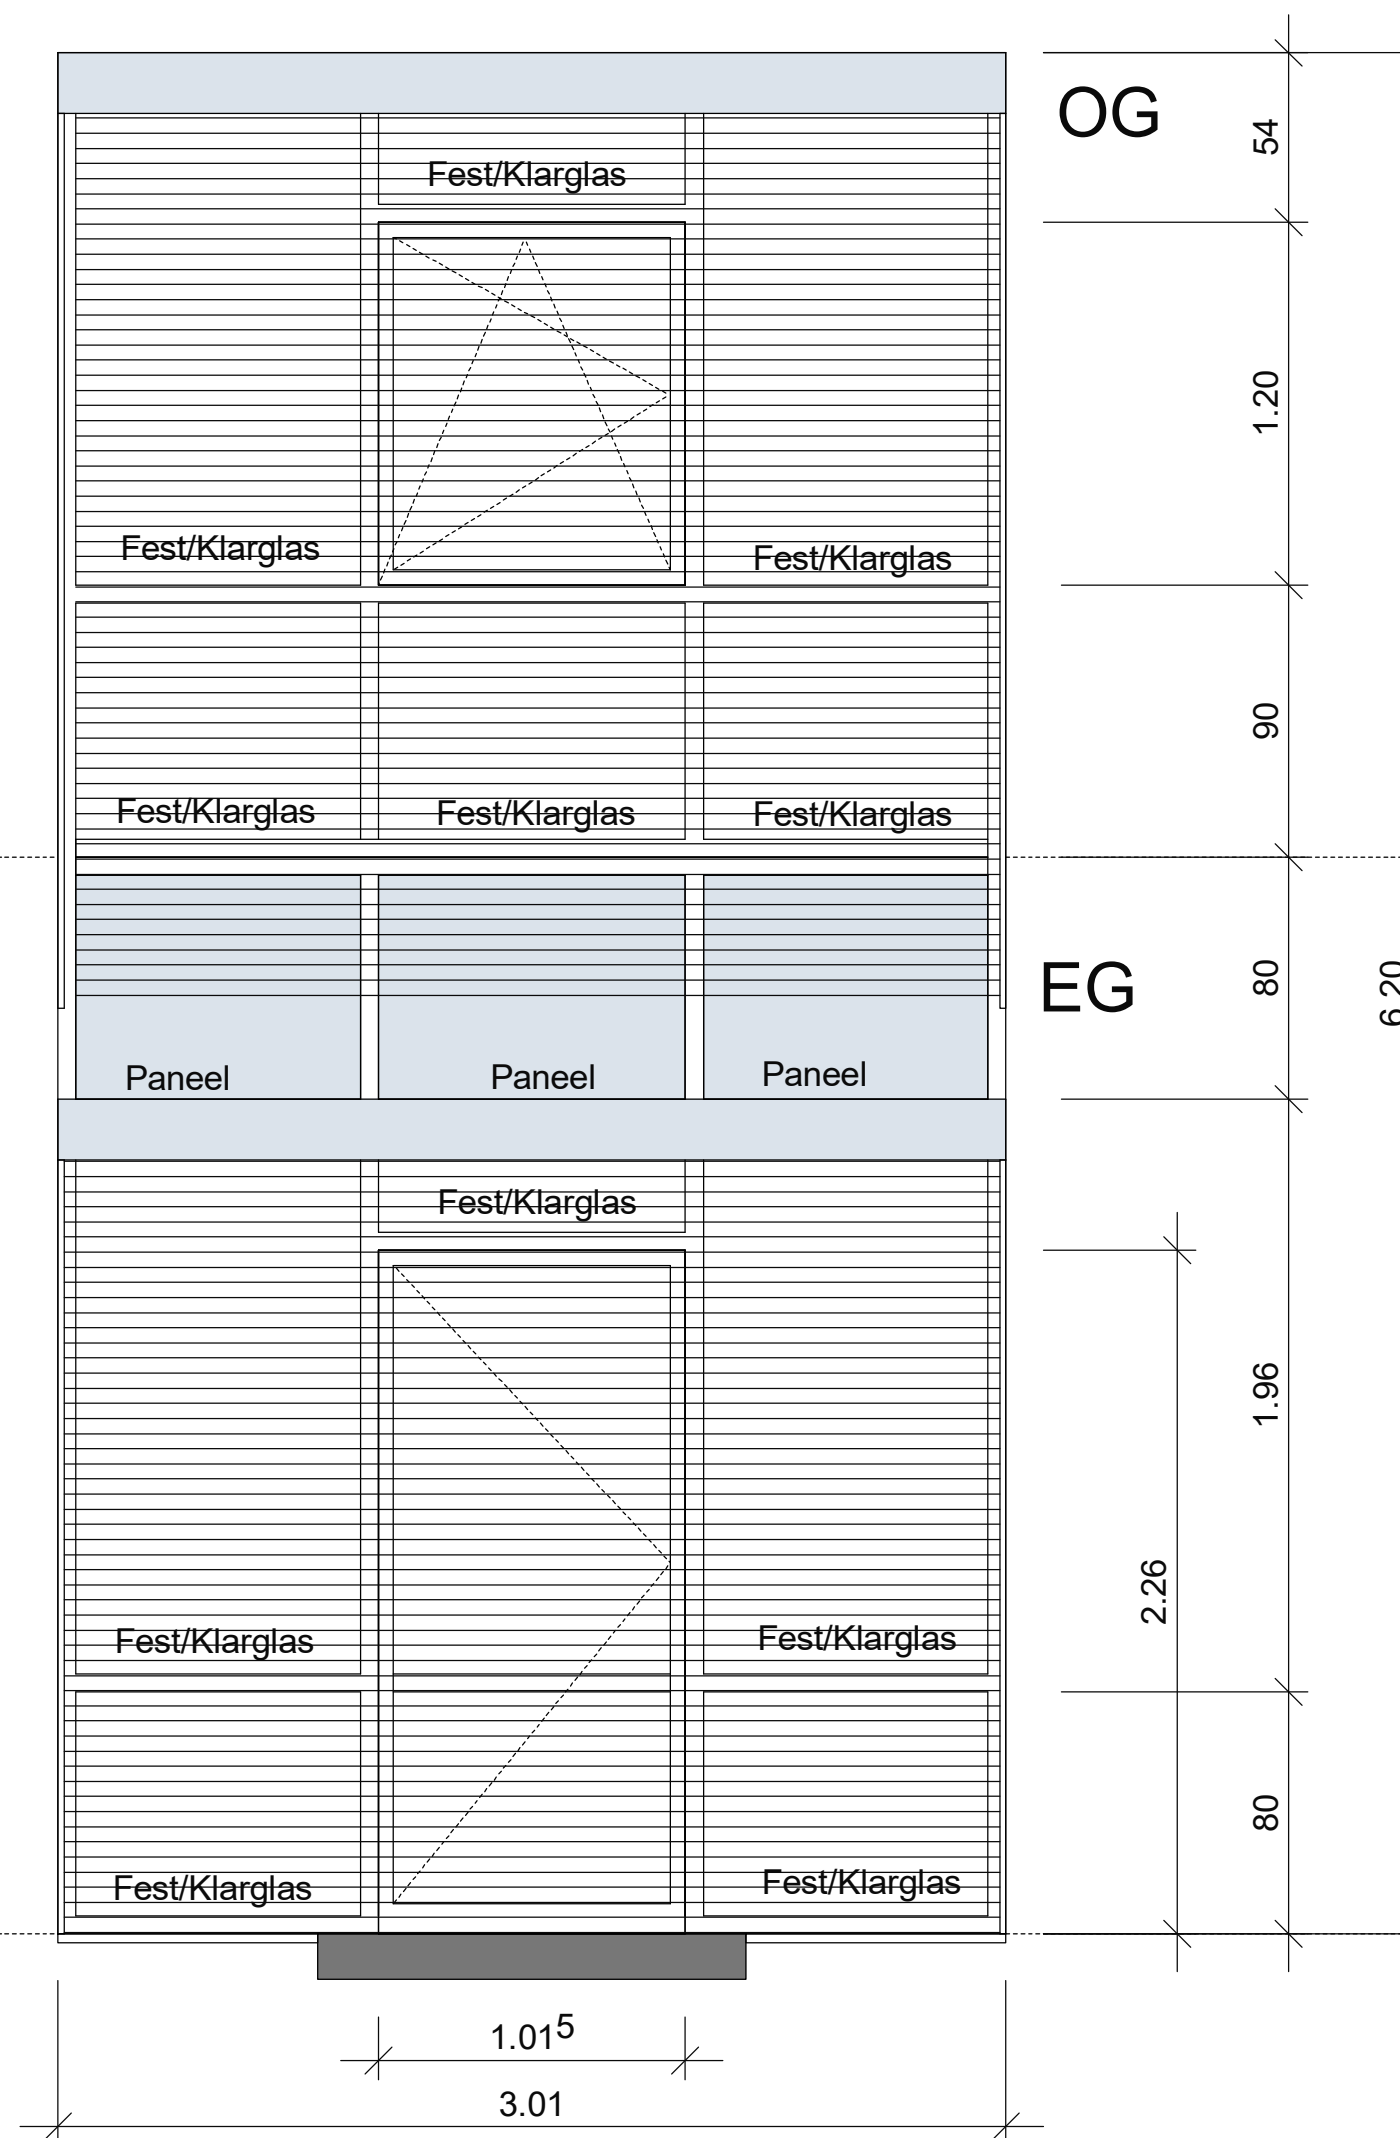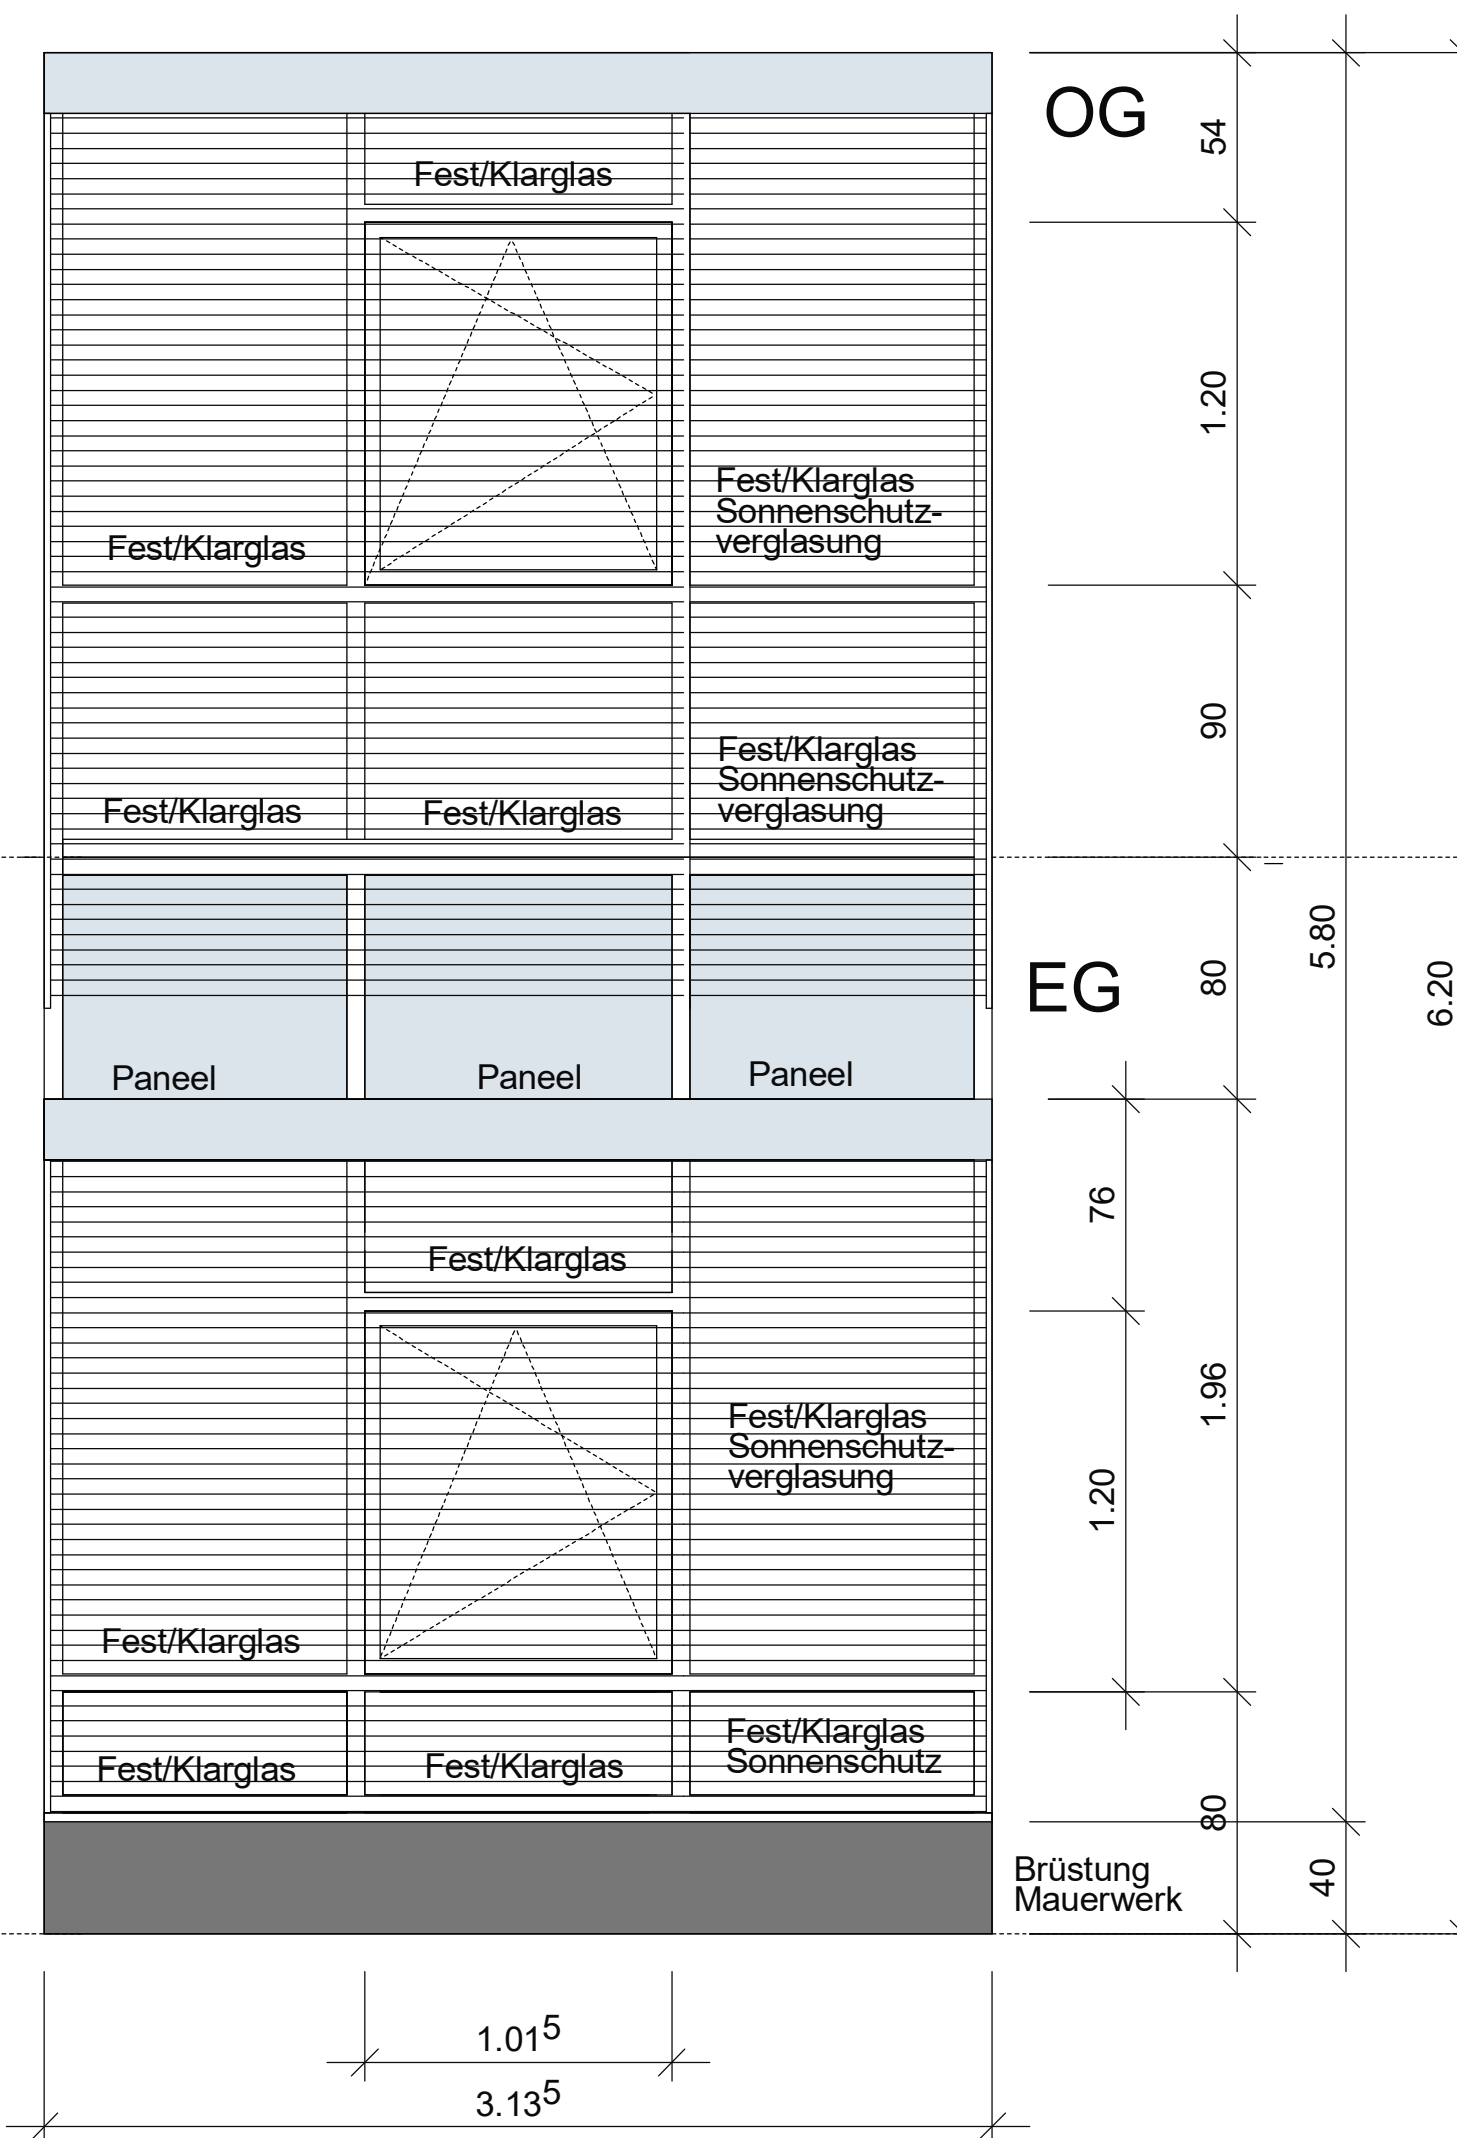

## Aufteilung Bestand



Arbeitsstand: 01.10.2024

[illegible]