


Erd- und Obergeschoss

Fensterbänder - Innenhof

Aufteilung Neu

FA-06

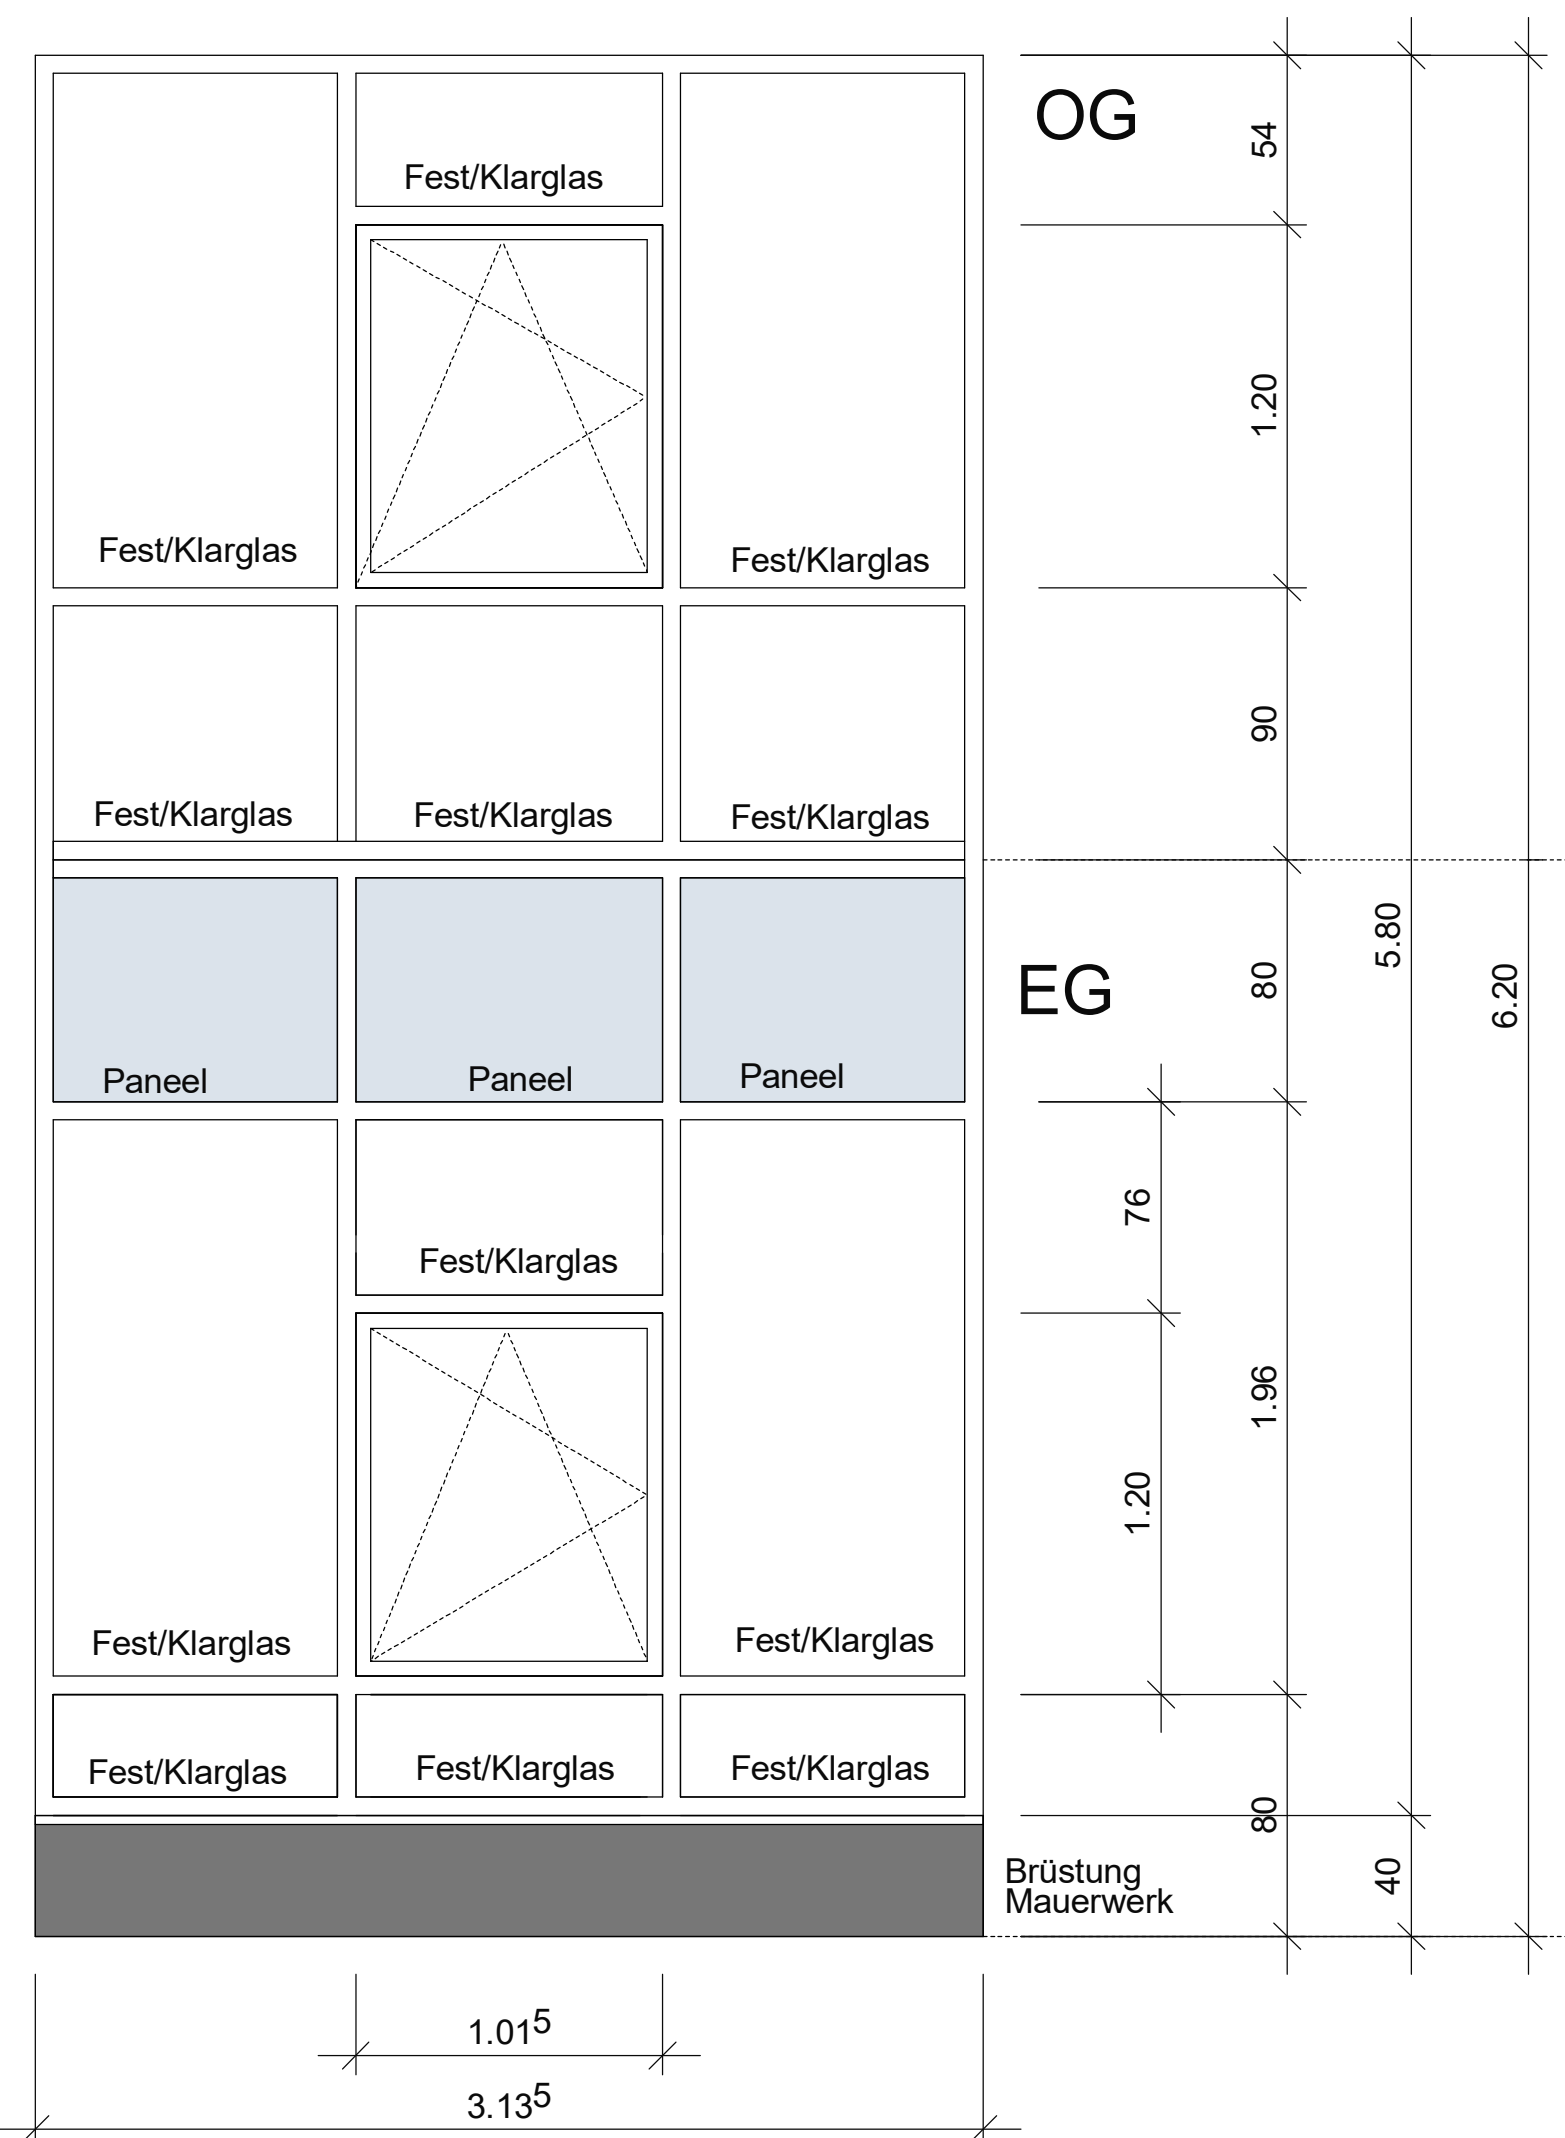


Aufteilung Bestand



FA-07

Aufteilung Neu

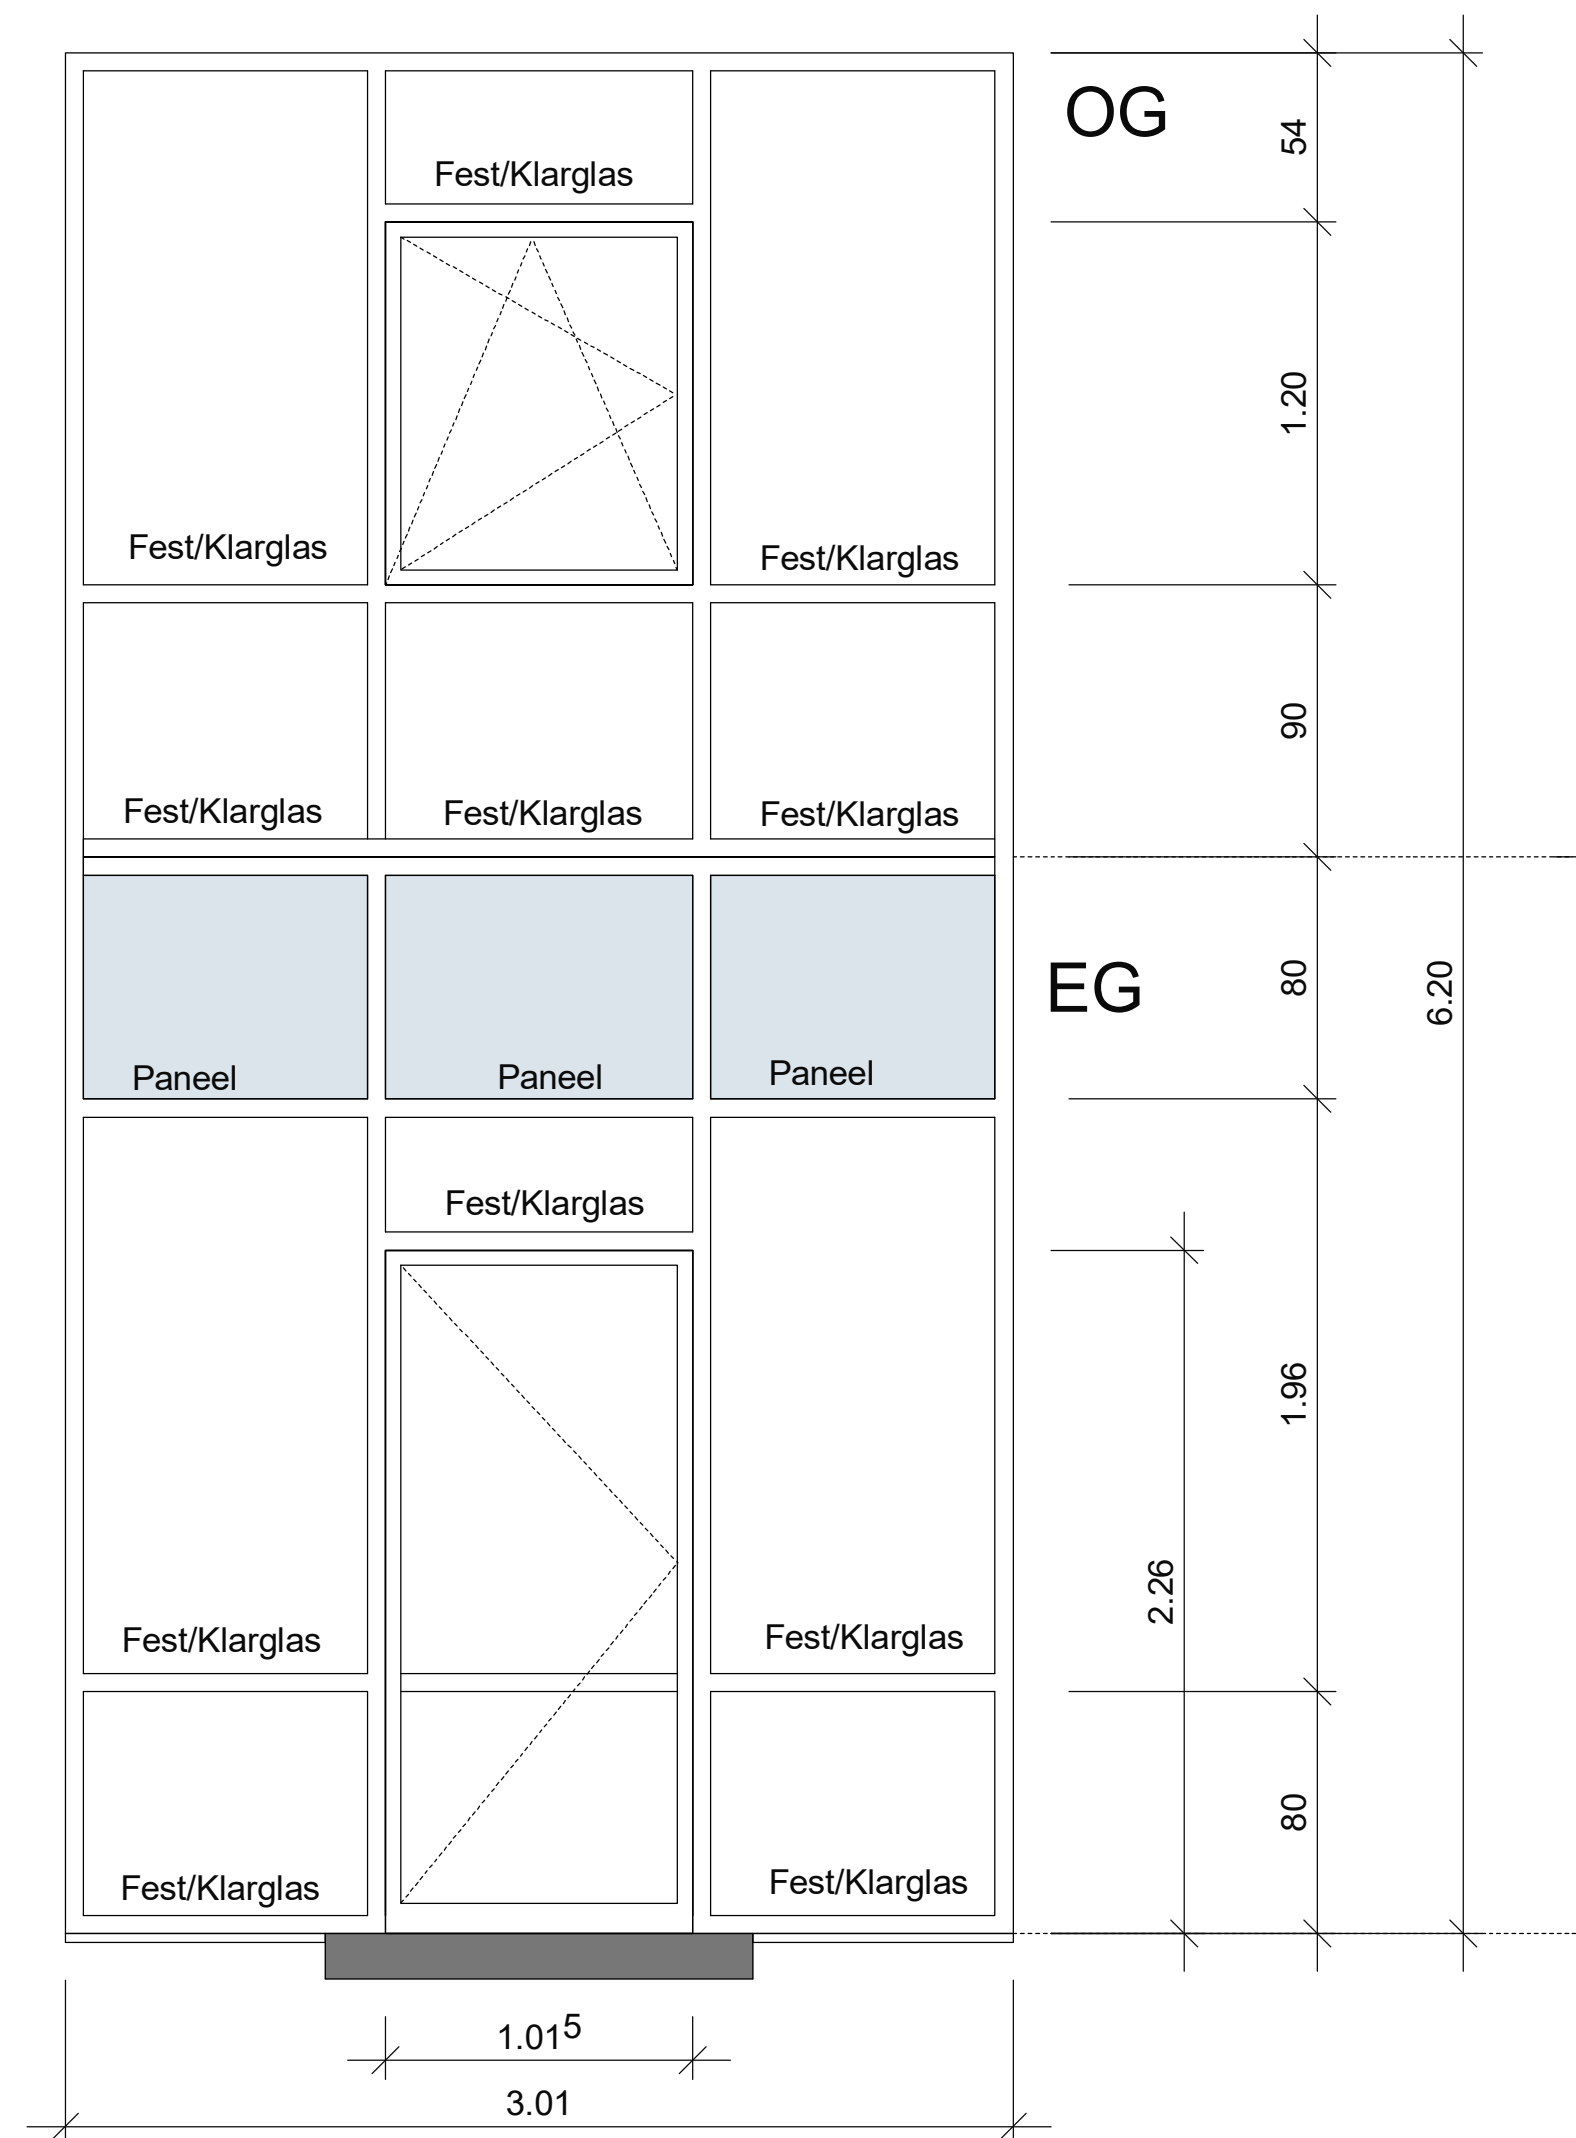

Arbeitsstand: 01.10.2024

[illegible]