




Schnitt 3-3 Eingang Küche
M 1:20

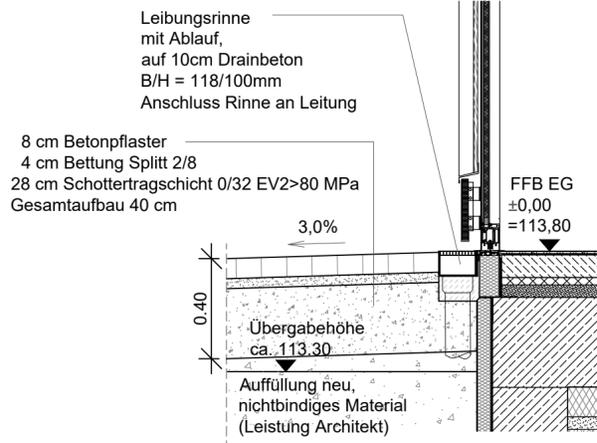


Schnitt 1-1 Haupteingang
M 1:20

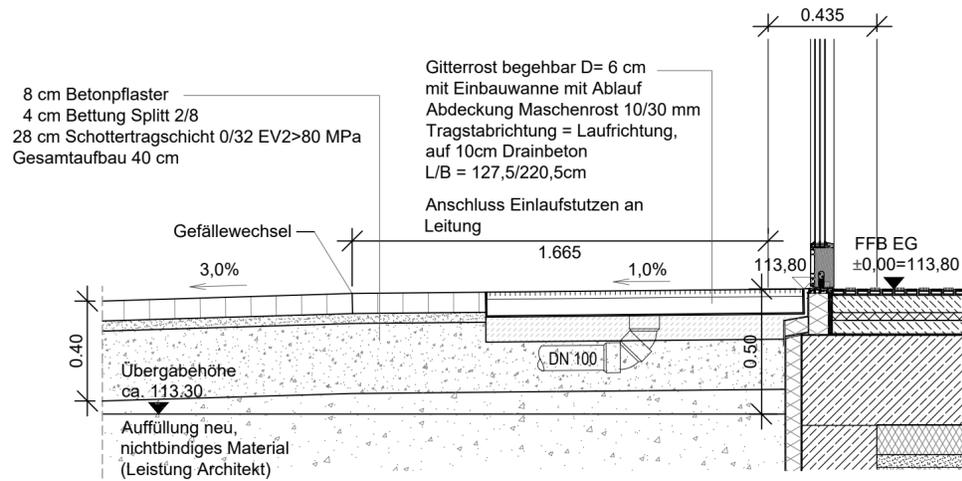


Schnitt 2-2 Eingang Kinderwagenraum
M 1:20

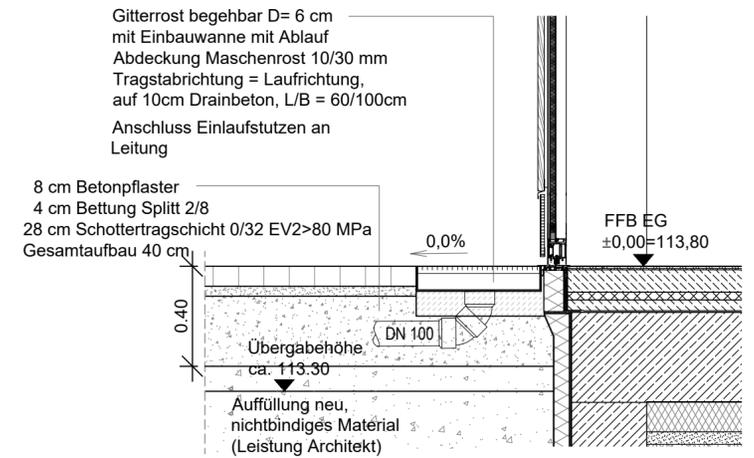


Schnitt 4-4 Hofausgang 2 (an Gebäudeseite West)
M 1:20

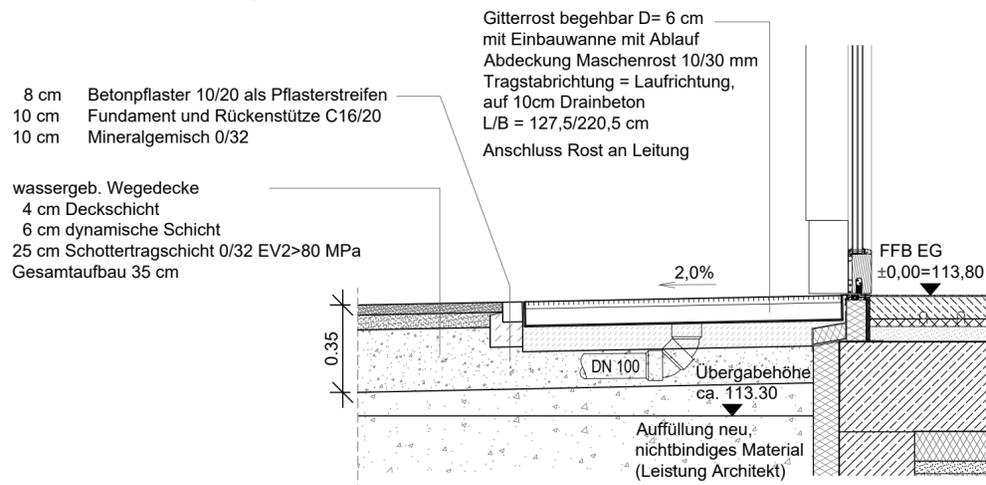


Übersicht M 1:250

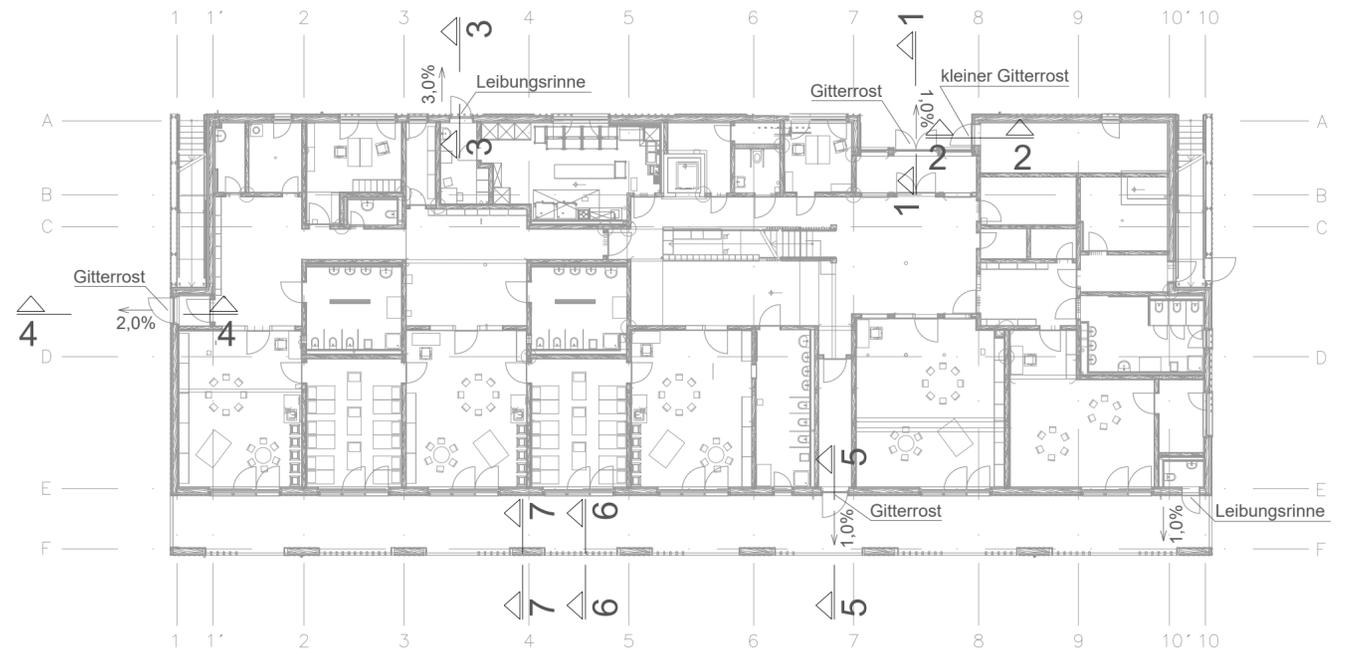


Schnitt 5-5 Hofausgang
M 1:20

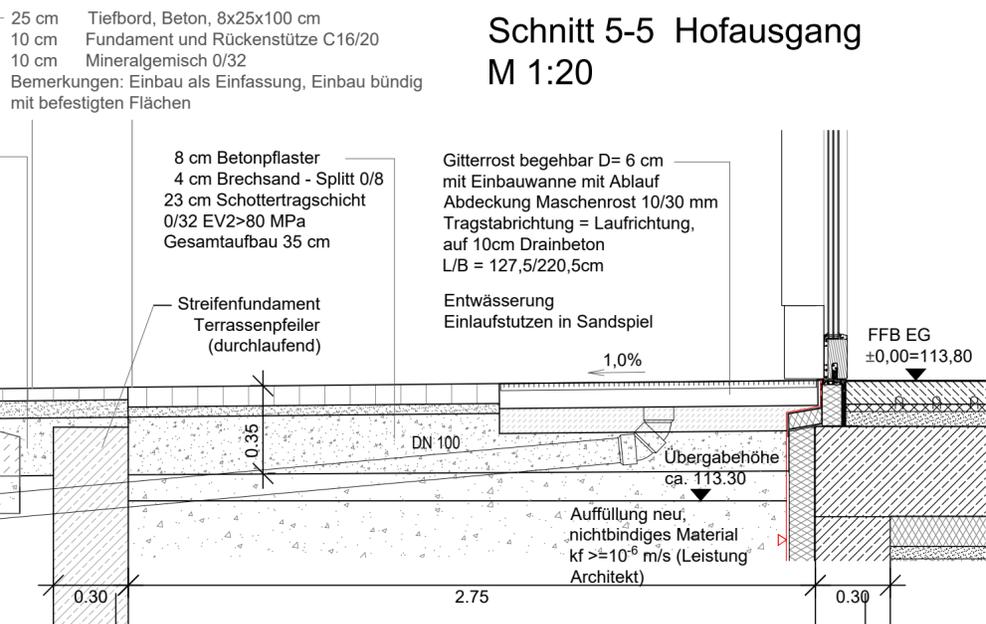

Schnitt 6-6 Terrassenanschluss im Bereich Lamellenwand
M 1:20

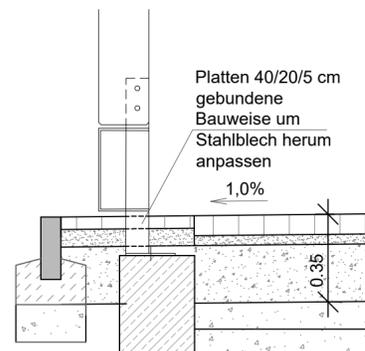

Schnitt 7-7 Terrassenanschluss im Bereich Pfeiler
M 1:20

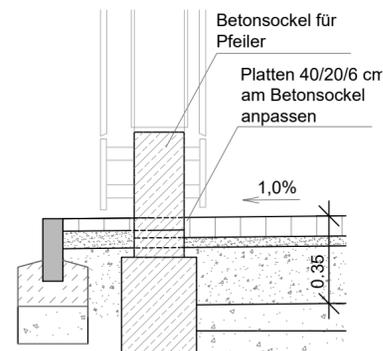

| | | | |
|--|--|--|---|
| DWG-Dateiname: KTMa_000_5_F_D01_001 Detail Gebäudeanschluss.dwg | | Projekt | |
| Landeshauptstadt Dresden Amt für Hochbau und Immobilienverwaltung PF 120020 01001 Dresden Tel. 0351 488 38 20 | | Neubau Kindertagesstätte Mary-Wigman-Str. 1b, 01069 Dresden | |
| Standortverwalter: Eigenbetrieb Kindertageseinrichtungen | | Planungsphase: 5 - Ausführungsplanung | |
| Darstellung: Freianlagen Detailplan Gebäudeanschluss | | Planer: | Maßstab: 1:20, 1:250 Datum: 06.02.2025 |
| | | Gez.: CB | Projekt-Nr.: KTMa |
| | | Bl.-Größe: A2 | Bl.-Nr.: F_D01 |