



Geländeschnitt A - A' Spielbereich mit Spielschiff und Rodelhügel
M1:50

Gebäude - Seniorenheim

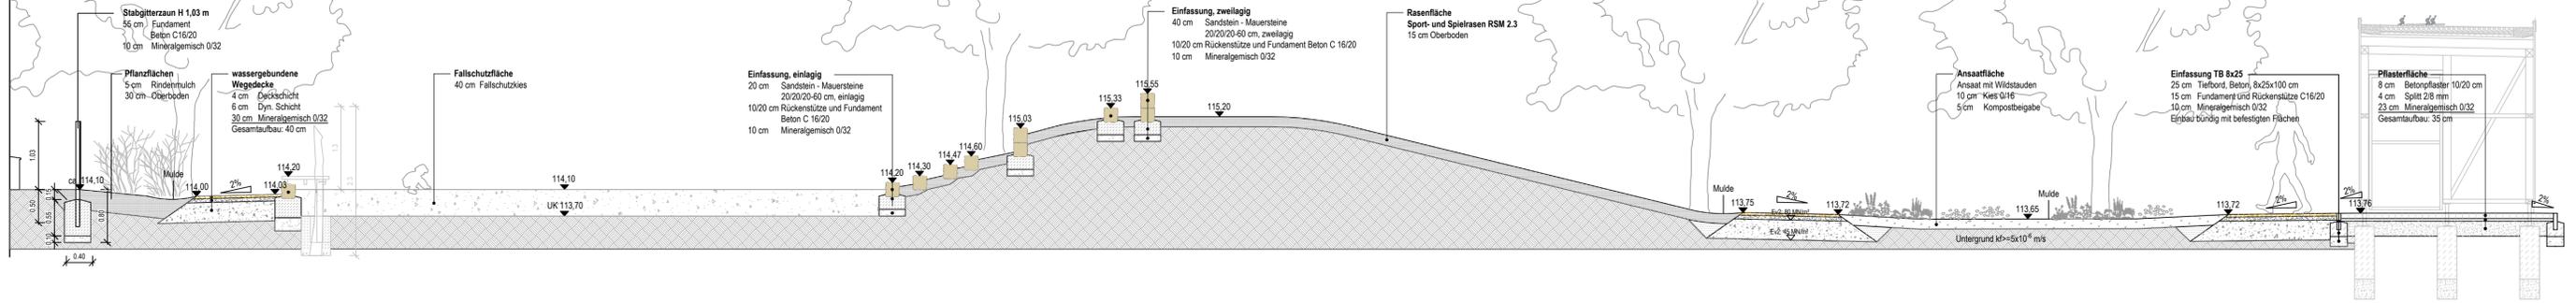


Geländeschnitt B - B' mit Terrasse und Sandspiel Kita und Versickerungsmulde
M1:50


Gebäude - Seniorenheim

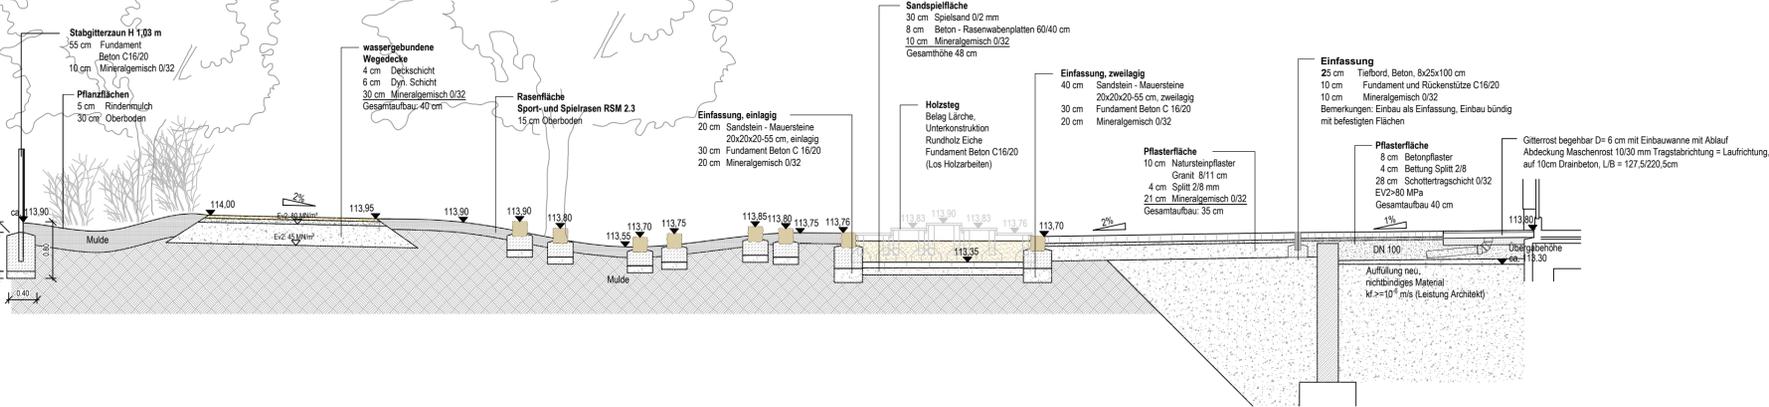


Schnitt E - E' Gemüsebeet M1:50

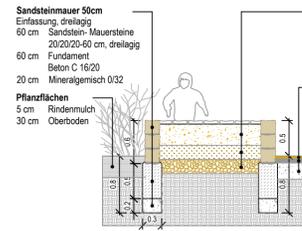


Ansichten Fahrradbügel M1:50

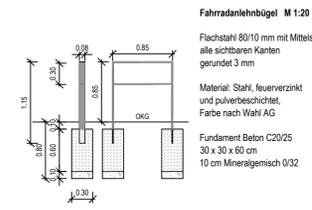

Geländeschnitt C - C' Sandspiel Kita mit Wasserrinne (Leistung Holzbauarbeiten) und Versickerungsmulde M1:50

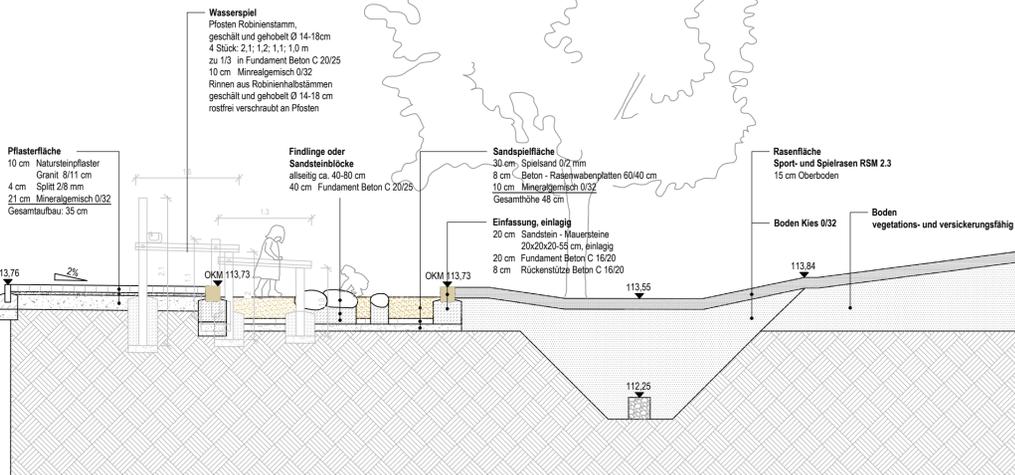

Schnitt D - D' Bauspielfeld M1:50

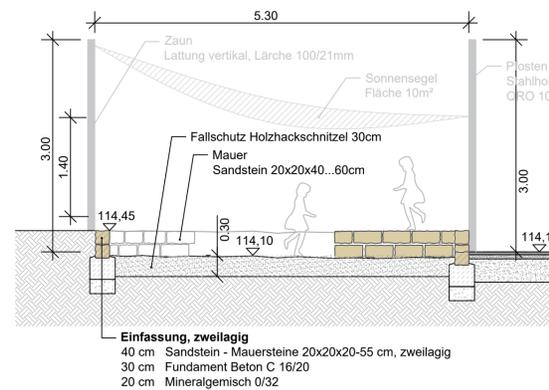


ETRS89 UTM33

DHHN2016

Detailschnitte_001

Landeshauptstadt Dresden
Dresden. Amt für Hochbau und Immobilienverwaltung
 Dresden
 PF 120020 01001 Dresden Tel. 488 38 20, Fax 488 38 17

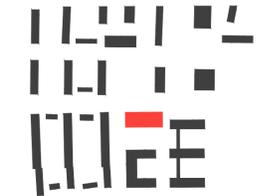

Projekt
Neubau Kindertagesstätte
 Mary-Wigman-Str. 1b, 01069 Dresden

Standortverwalter
LH DD Eigenbetrieb Kindertagesstätten

Planungsphase
5 - Ausführungsplanung

Architekt	Freiraumplanung
Tel.:	Tel.:
E-Mail:	E-Mail:
Datum	Unterschrift
Datum	Unterschrift

Inhaltliche Koordinierung ist erfolgt mit:

Elektroplanung	Entwässerungsplanung	Medienplanung	Fachplaner
----------------	----------------------	---------------	------------

Detailschnitte Gelände

DWG-Dateiname	KTMa_000_5_F_LGP_001.dwg		
Maßstab	1:50	Datum	06.02.2025
Gez.	Kr / Br	Projekt-Nr.	HI.5510621
Bl.-Größe	A1	Bl.-Nr.	F_SN01