




Grundriss Parkplatz M1:50

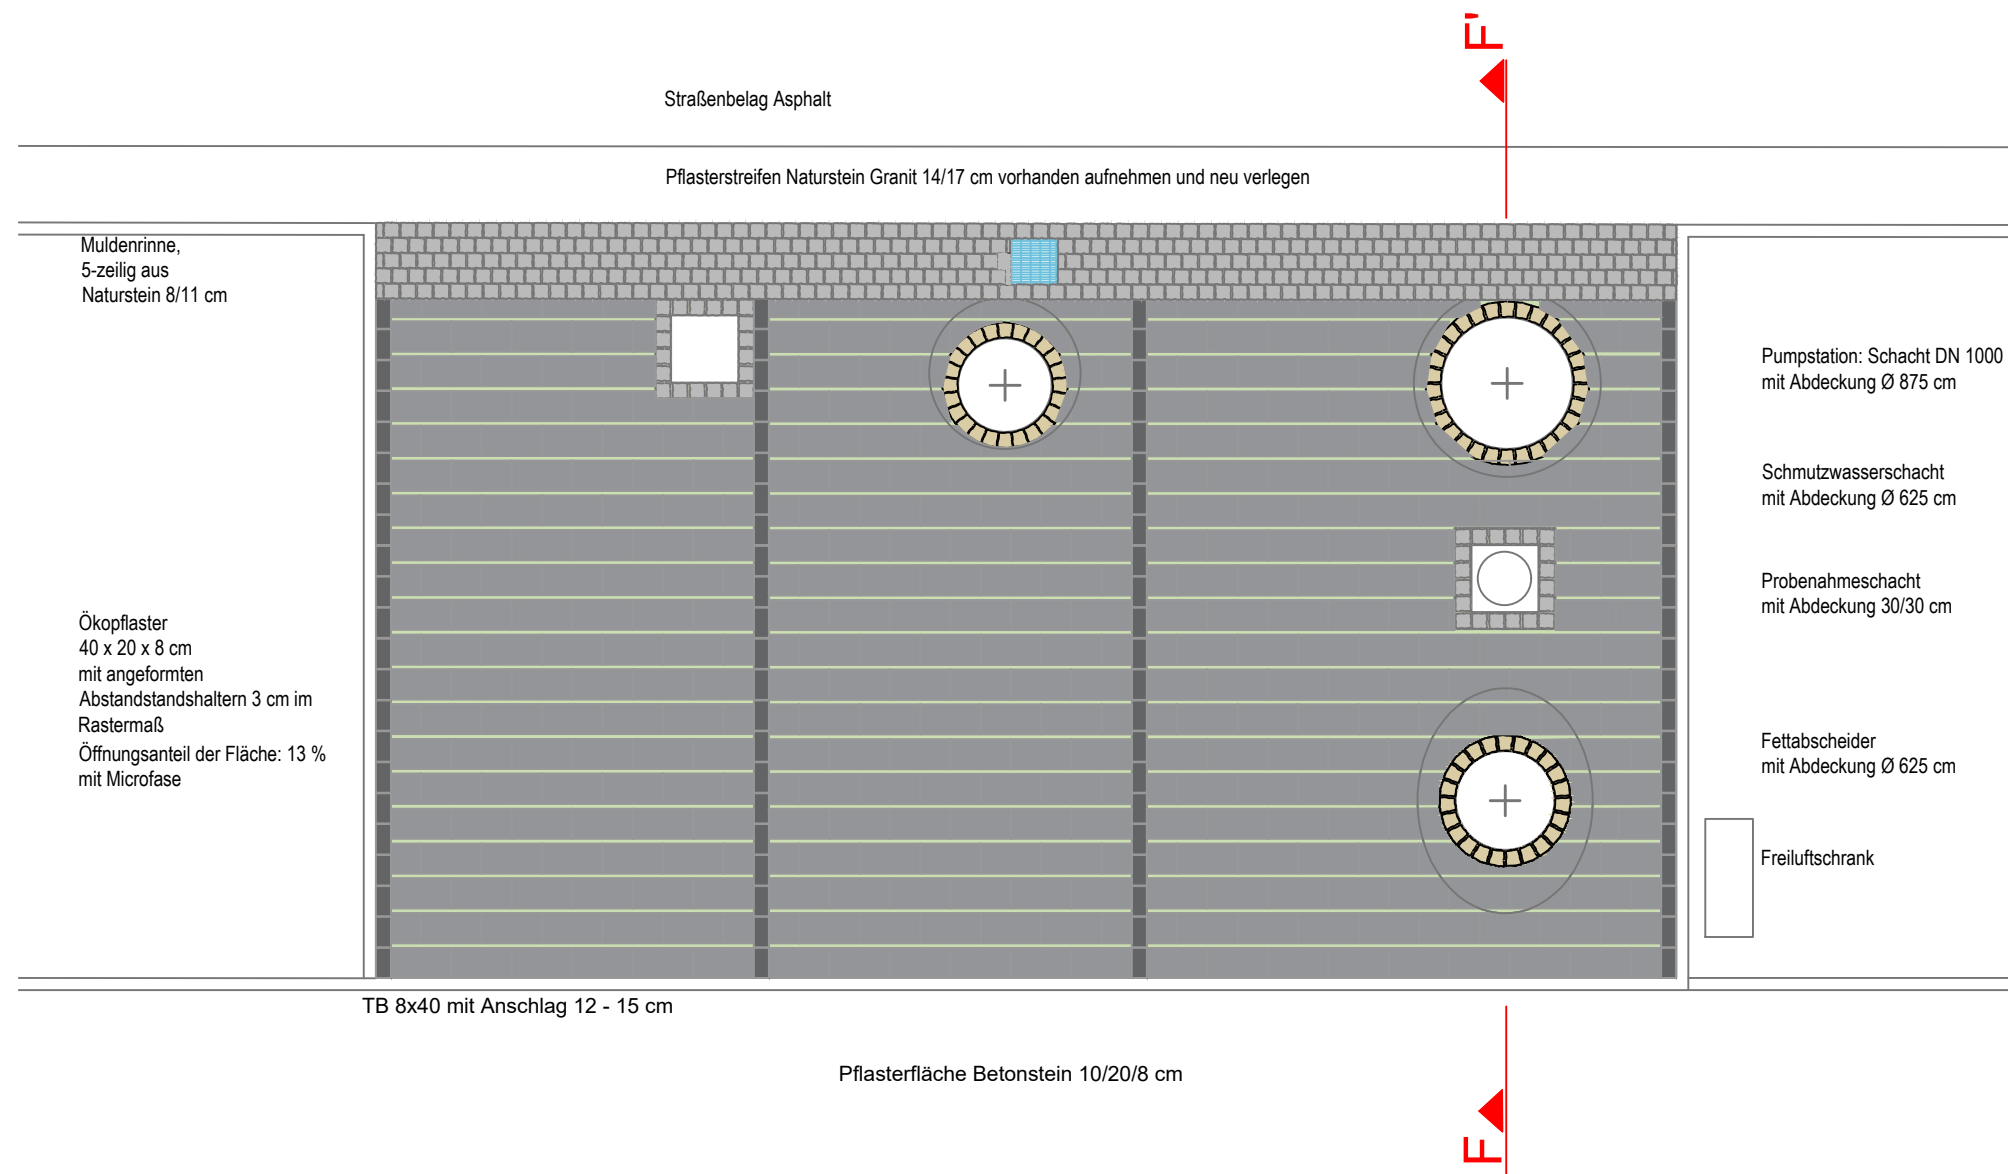


Schnitt F - F' Parkplatz
M1:50

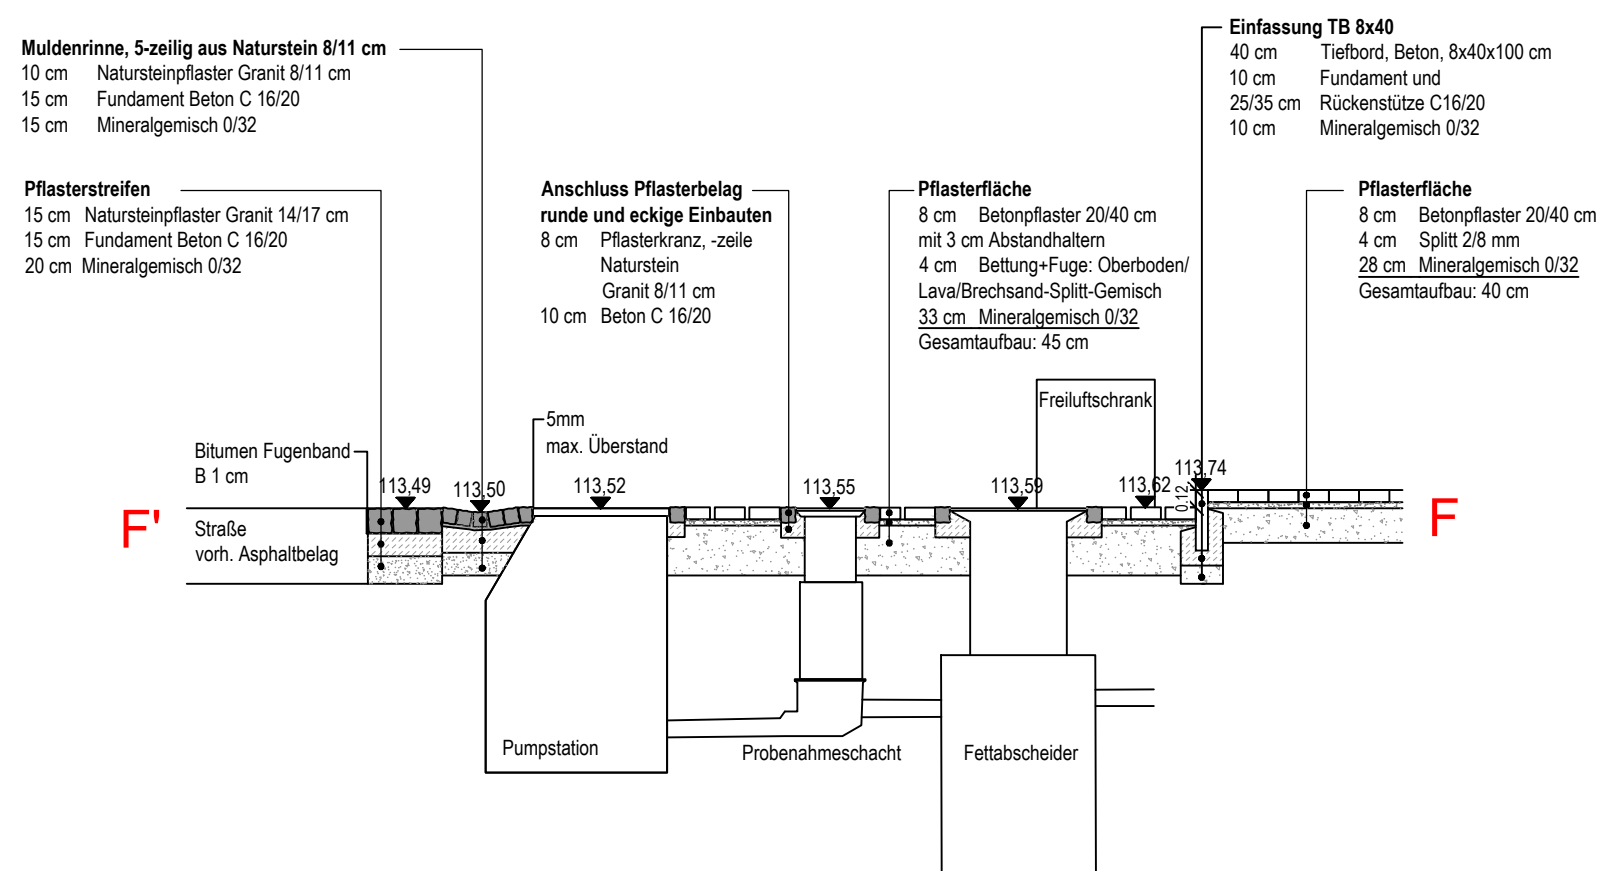


Musterflächen Pflasterung M1:50

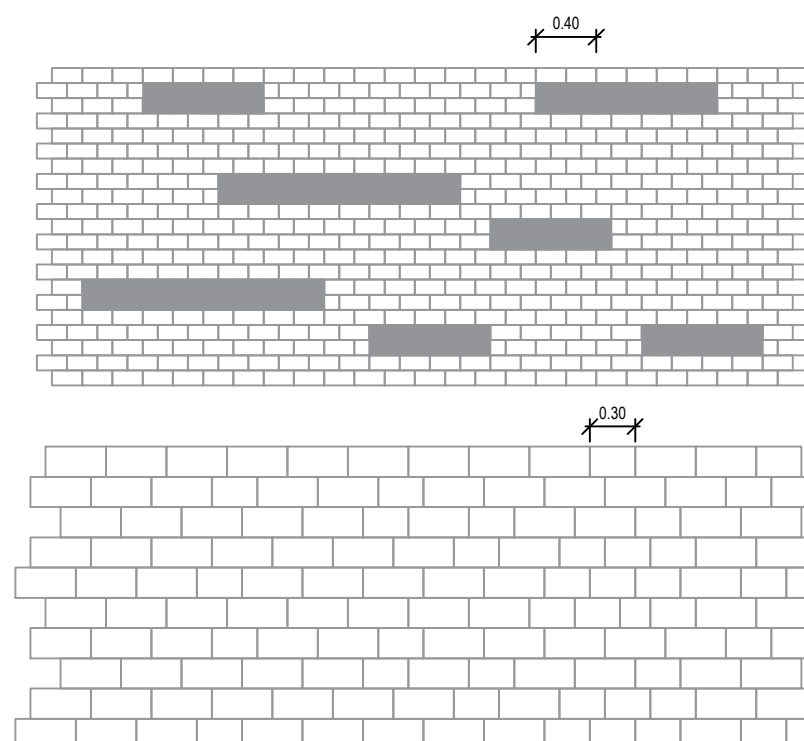

Muster Umpflasterung Einlauf M1:20

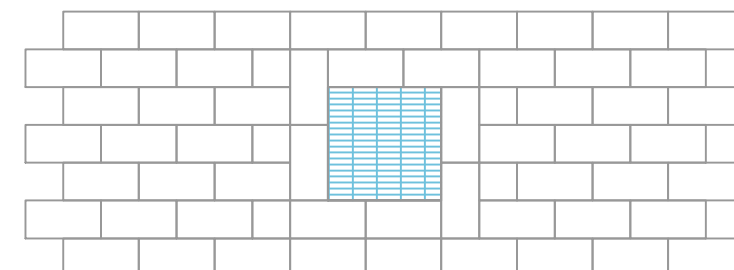

Umpflasterung Abdeckung
Hof - Ablauf
Maß: 0,3 x 0,3 m
mit Betonpflastersteinen 20/10 cm

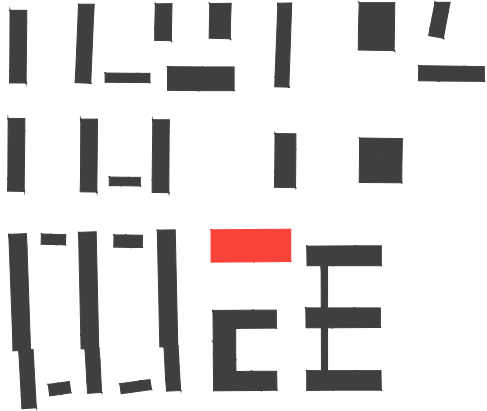ETRS89 UTM33						DHHN2016					
Detailschnitte_001											
Dresden. Dresdg			Landeshauptstadt Dresden Amt für Hochbau und Immobilienverwaltung PF 120020 01001 Dresden Tel. 488 38 20, Fax 488 38 17								
											
Projekt		Neubau Kindertagesstätte Mary-Wigman-Str. 1b, 01069 Dresden									
Standortverwalter		LH DD Eigenbetrieb Kindertagesstätten									
Planungsphase		5 - Ausführungsplanung									
Architekt						Freiraumplanung					
Tel.: E-Mail: Datum Unterschrift						Tel.: E-Mail: Datum Unterschrift					
Inhaltliche Koordinierung ist erfolgt mit:											
Elektroplanung			Entwässerungsplanung			Medienplanung			Fachplaner		
Darstellung							DWG- Dateiname				
Detail Parkplatz, Musterflächen							KTMa_000_5_F_LGP_001.dwg				
							Maßstab		Datum		
							1:50/20		05.02.2025		
							Gez. Kr / Br		Projekt-Nr. HI.5510621		
Bl.- Größe							A1		Bl.-Nr.		F SN02