




Ansicht Ost

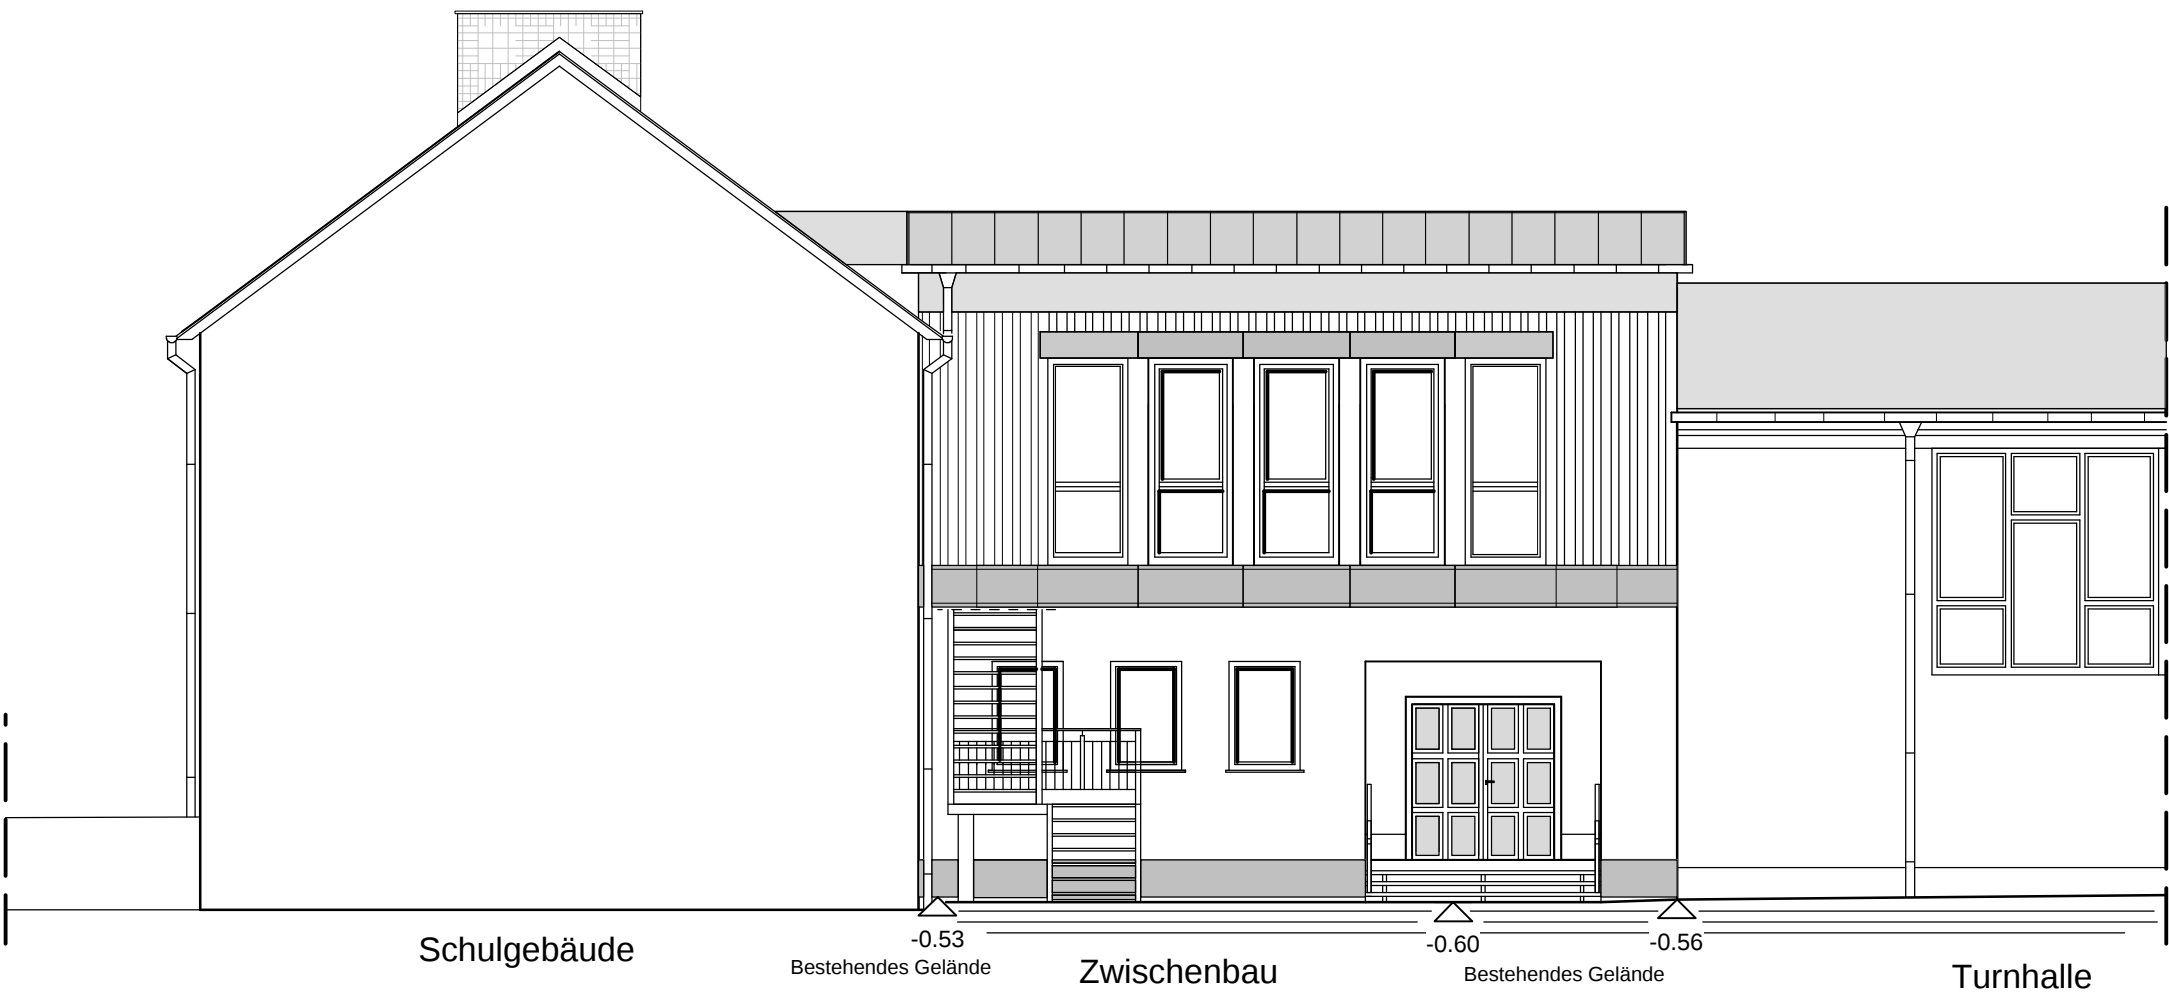

Ansicht Süd

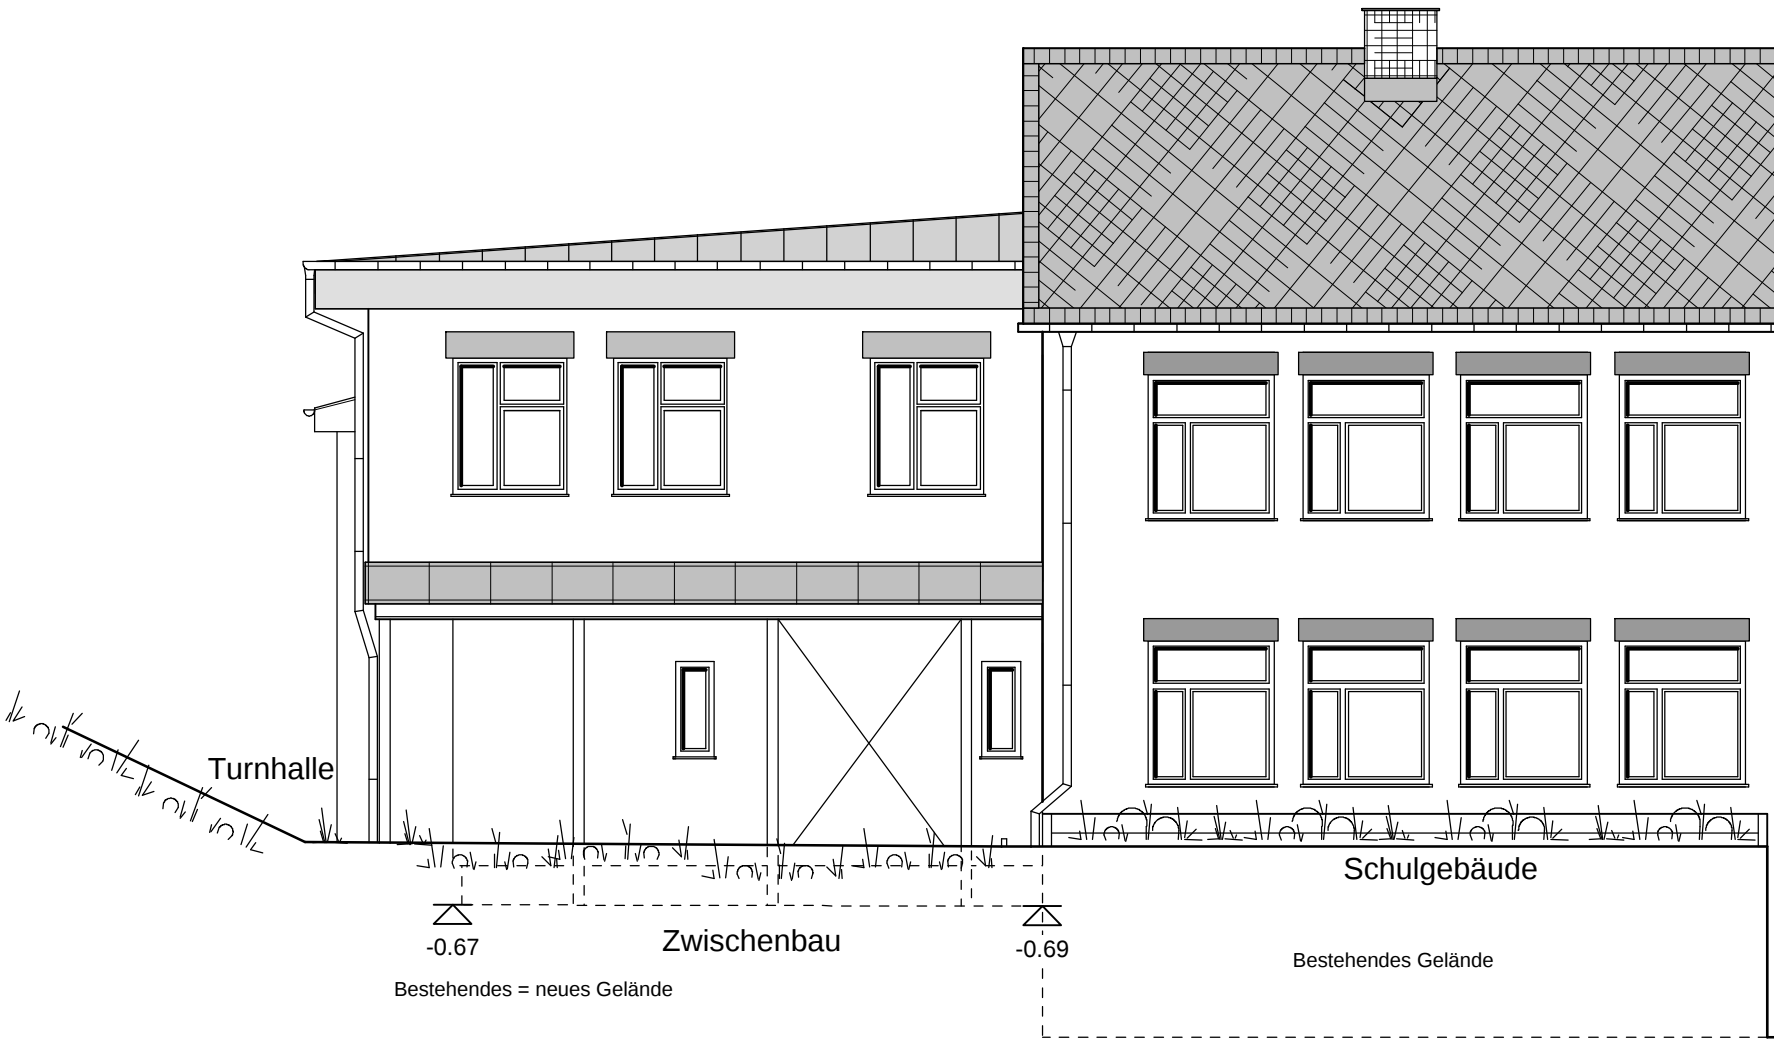

Ansicht West

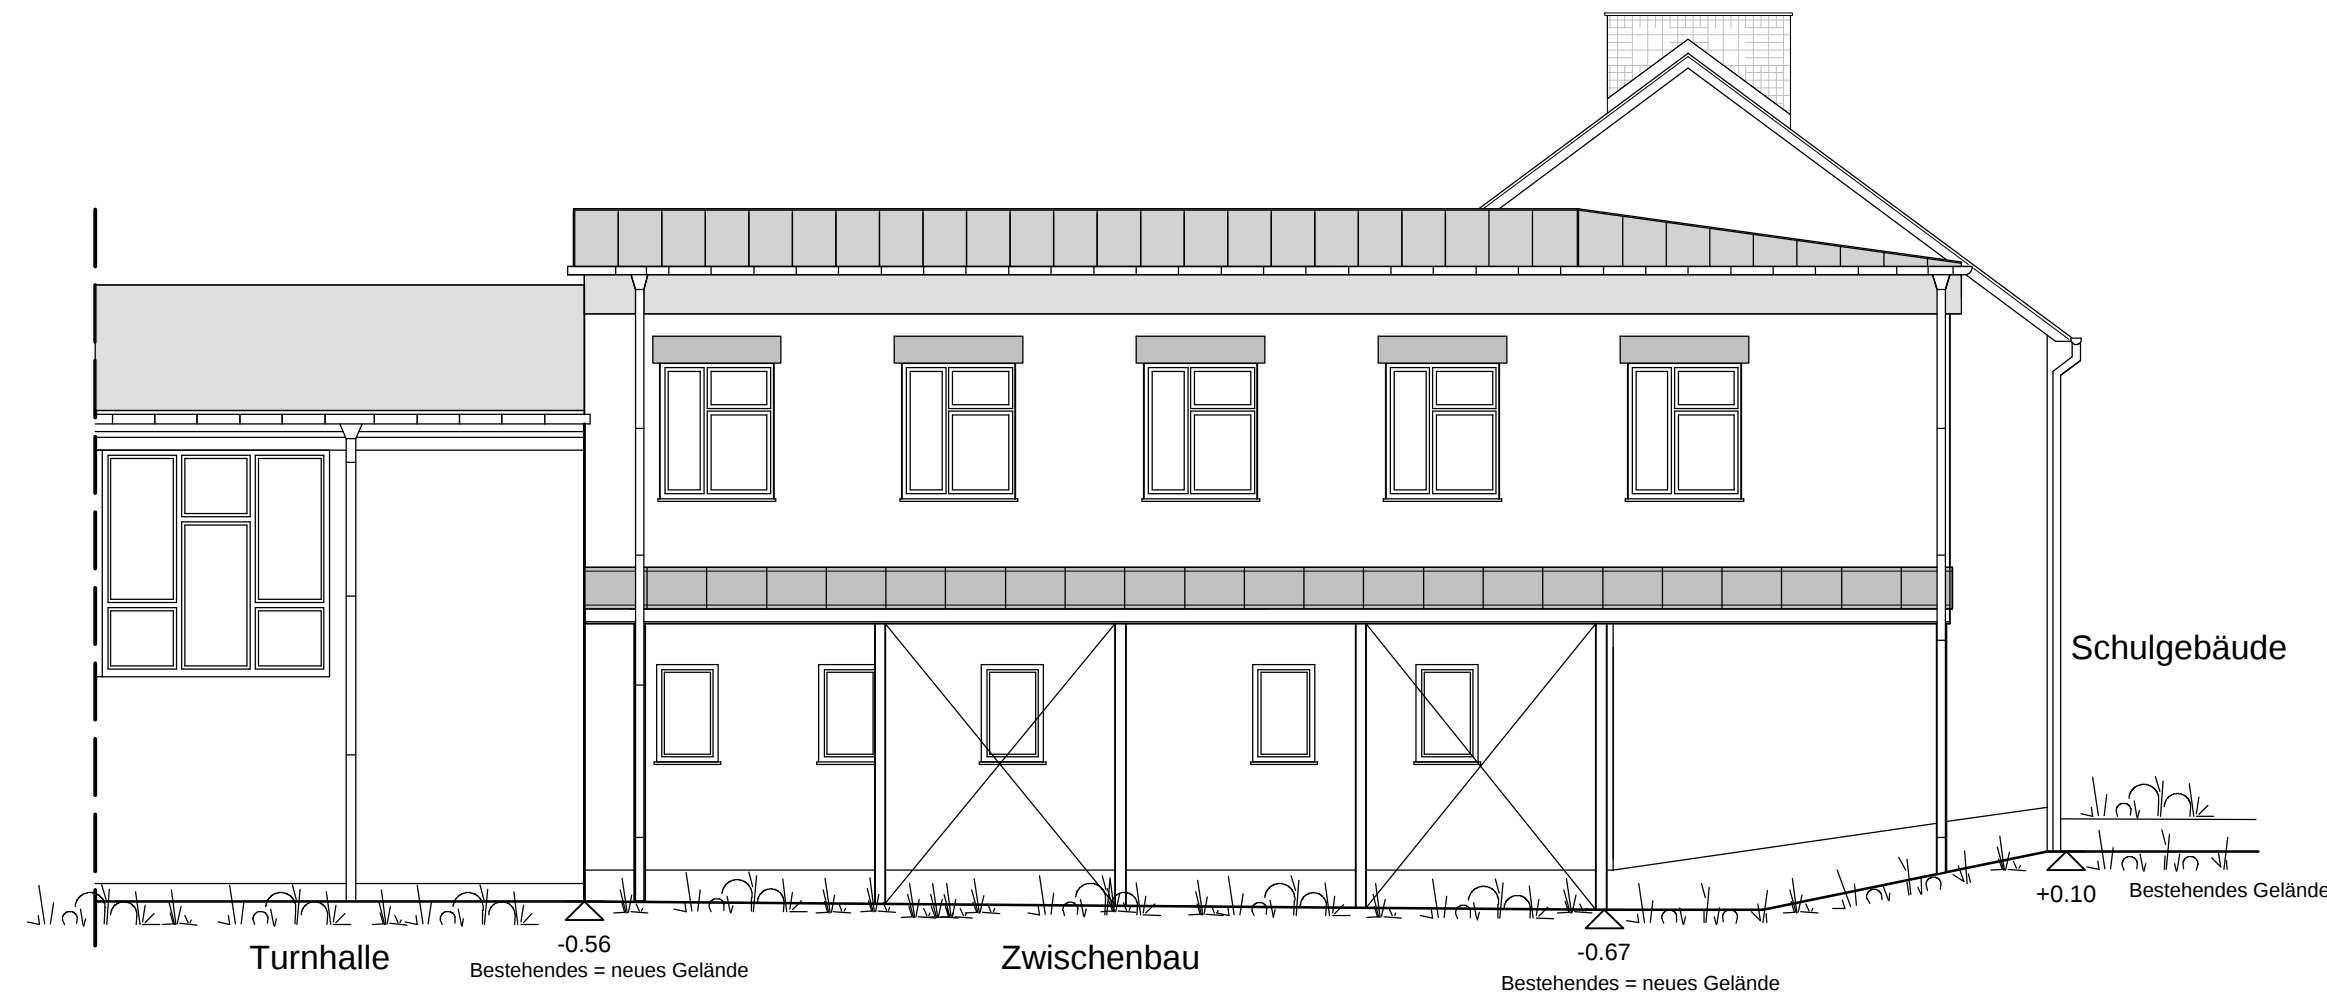

		Architekt Matthias Bärthel	
		Tel. 03744/4096080	
BAULEITUNG			
Architekt: Matthias Bärthel Otto-Pfeifer-Str. 60 08228 Rodewisch		Bauherr: Gemeinde Steinberg Am Bahnhof 3 08237 Steinberg	
Bauvorhaben: Grundschule Steinberg - Aufstockung Zwischenbau			
Bauort: Schulberg 8, 08237 Steinberg, Flurstück-Nr. 408/1 und 408/2			
Ansicht Ost, Ansicht Süd, Ansicht West			
gez.: Bärthel	Datum: 25.11.2024	Maßstab: 1:100	Projekt: Zwischenbau GS
			4