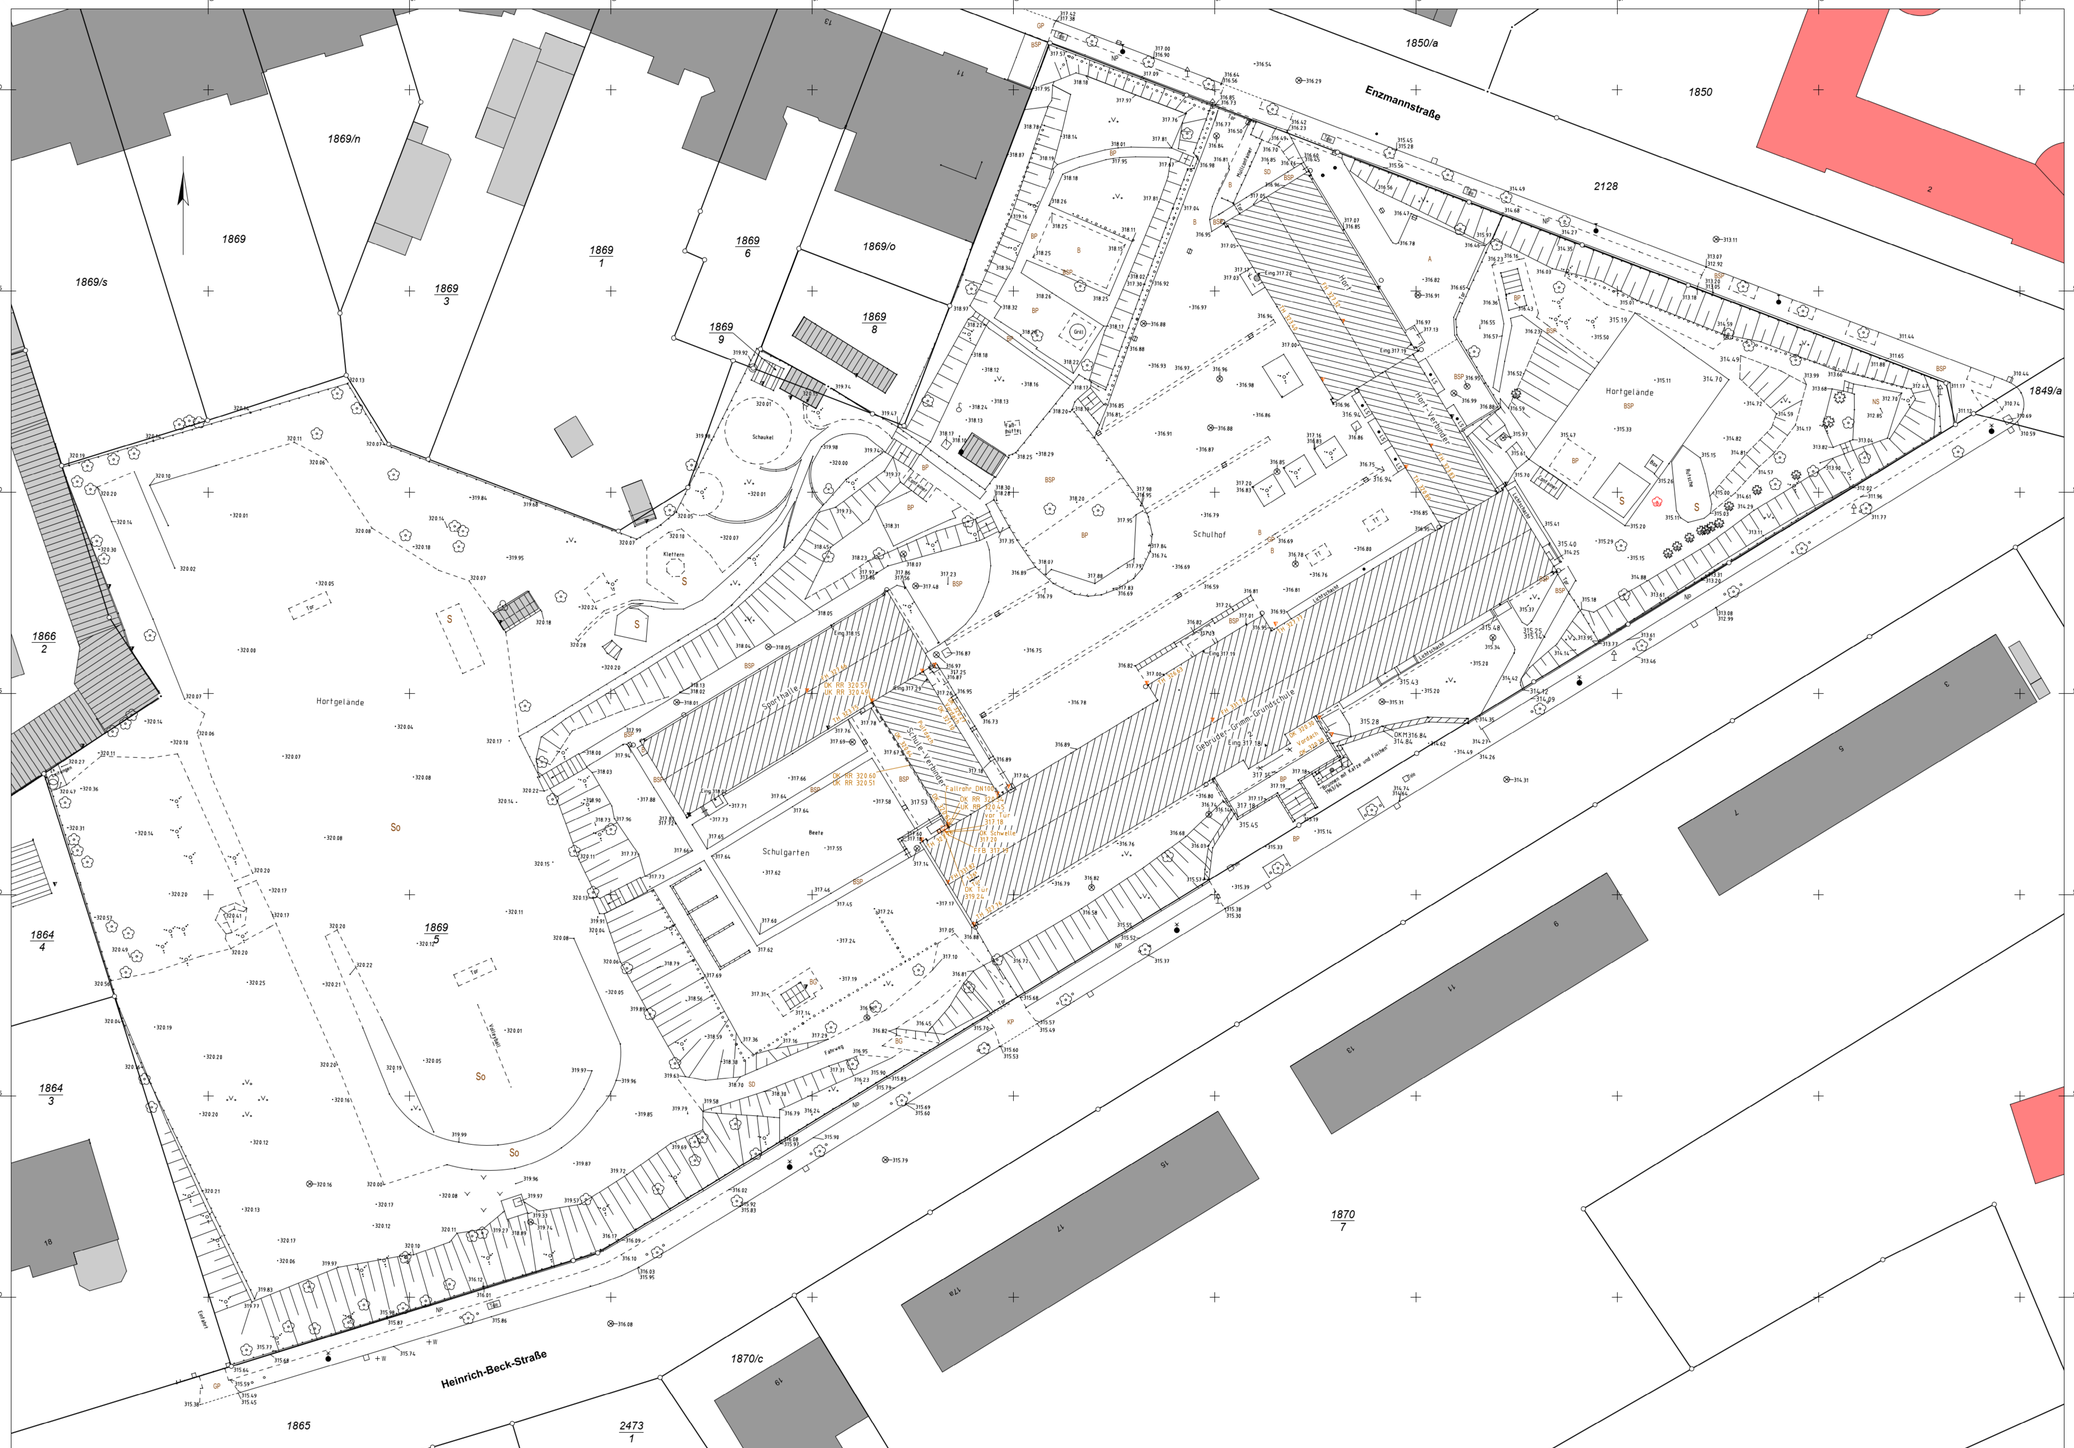

Symbole

- Gasschieber
- Hausanschlußschieber
- Abgasrrschieber
- Abwasserschieber
- allgemeiner Schacht
- Abwasserschacht
- Abwasserschacht
- Postschacht diagonal
- Postschacht einfach
- Gasregler
- Telefonzelle
- Verteilerkasten Elt
- Postschacht
- Schaltschrank Post
- Gully
- Gully am Bord
- Wasserhopf
- Gully rund
- Oberflurhydrant
- Unterflurhydrant
- Eingang
- Kellerfenster
- Lichtschacht
- Sport- u. Erholungsfläche sowie sonstige Grünfl.
- Gartenland
- Rasenfläche Grünland
- Obstbaum
- Laubbaum
- Nadelbaum
- Gebüsch
- allgemeiner Mast Holz
- allgemeiner Mast Beton
- allgemeiner Mast Stahl
- allgemeiner Mast Stahlgitter
- Beleuchtungsmast Holz
- Beleuchtungsmast Beton
- Beleuchtungsmast Stahl
- Fahrdrahtmast Stahl
- Fahrdrahtmast Beton
- Leuchte
- Brunnen
- Kilometerstein
- Grenzstein
- Markstein Gas
- Markstein Wasser
- Markstein Telecom
- Markstein Elt
- Verkehrsschild beleuchtet
- Angel
- Laubwald
- Grünfläche
- Nadelwald
- Mischwald

Schotterdecke	SD	Betonsteinpflaster	BSP
Asphalt	A	Beton	B
Findlingspflaster (Kopfsteinpflaster)	FP	Betonplatten (Kunststeinplatten)	PB
Großpflaster	GP	Granitplatten	NP
Kleinpflaster	KP	(Natursteinplatten)	
Mosaikpflaster	Mo	Rasengitterplatten	RGS

Die eingetragenen Grenzen dienen ausschließlich Übersichtszwecken!

Dieser Plan ist urheberrechtlich geschützt und darf nur mit schriftlicher Genehmigung des Planverfassers an Dritte übergeben oder sonstwie zugänglich gemacht werden!

	Datum	Zeichen
Aufnahme:	Sep.2023	
Feldvergleich:		
Geschäftsbuchnr.: 2023010049-1		

CHEMNITZ

Projektbezeichnung

Heinrich-Beck-Straße 2, BV: Außenanlagen Gebrüder-Grimm-Grundschule

Planbezeichnung

Lage- und Höhenplan

Ergänzung Höhen 16.04.2024

Anlage

Blatt Nr. 1/1

Koordinatensystem:		Datum	Zeichen
ETRS89_UTM33	bearbeitet	19.04.2024	
	gezeichnet	28.09.2023	
Höhenbezug : DHHN2016	geprüft		

Maßstab 1:250