
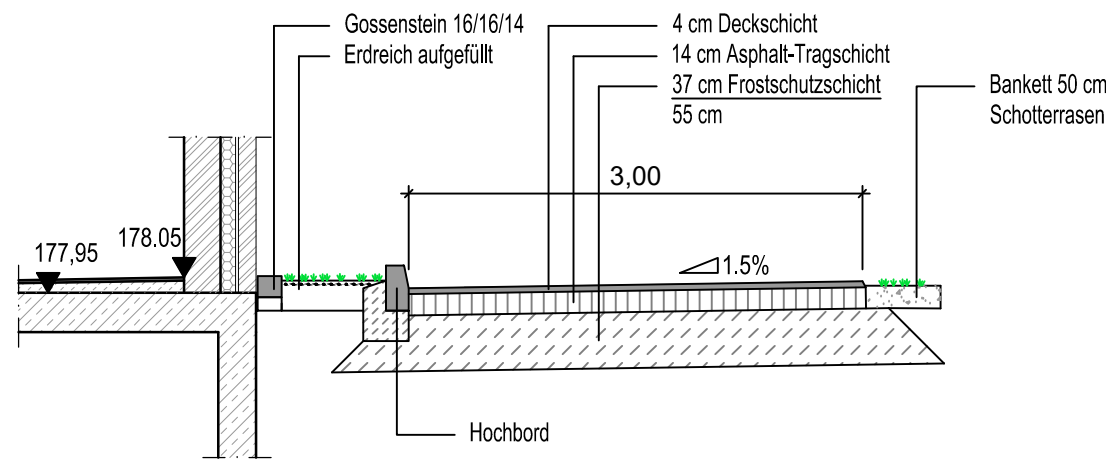


10000\_AP\_Schnitte\_u\_Baugruben.dwg 20.02.2025 (Blattgröße= 594 x 420)

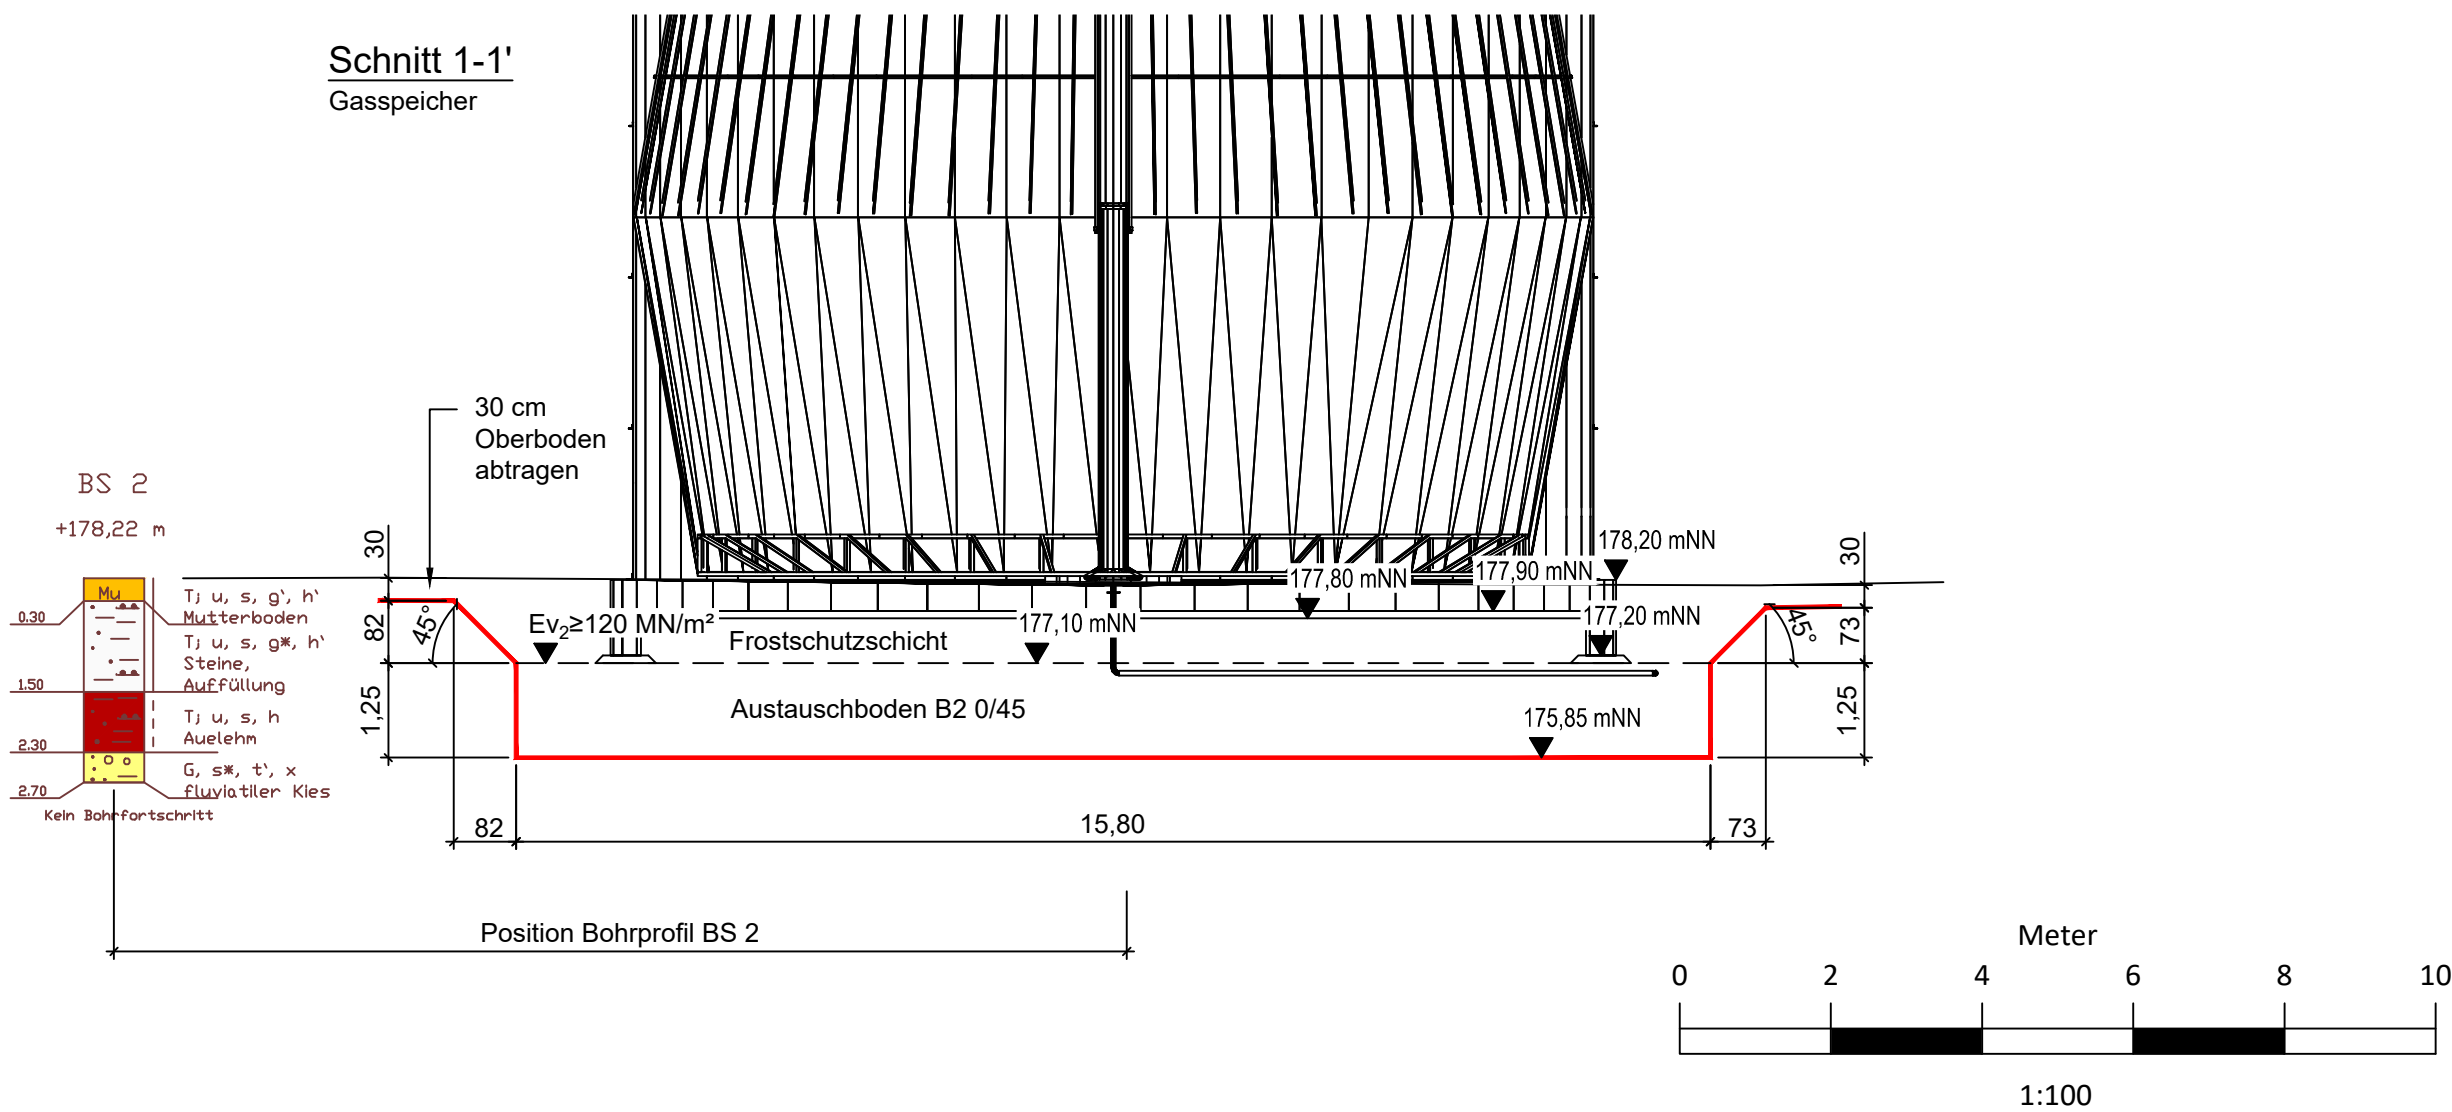

### Legende

- geplante Bauwerkssohle
- gepl. Gasspeicher  
Sohle Baugrube 175,85 mNN
- BS 1  
Bohrprofil

gemessen am:	Lagebezugssystem:	örtlich KA Silstedt
durch:	Höhenbezugssystem:	NHN2016

Weitergabe und Vervielfältigung der Zeichnung, sowie Verwertung und Mitteilung ihres Inhalts ist ohne unsere ausdrückliche Genehmigung nicht gestattet!

01					
Nr.	Datum	Art der Änderung und Ergänzung	gez.	gepr.	

### - Ausschreibungsunterlage -

Bauherr:			Freigabe Bauherr:	
Wasser- und Abwasser- verband Holtemme-Bode			Datum, Unterschrift	
Bauvorhaben:			Aufgestellt:	
Zentralkläranlage Silstedt			24.01.2025	
Planbezeichnung:			Maßstab:	
Lageplan Baugrube Gasbehälter			1 : 100	

P:\Projekte\Silstedt\10000 Klärschlammfaulung\10 LP5 AP\03 Zeichnungen\10000\_AP\_Schnitte\_u\_Baugruben.dwg-Baugrube Gasbehälter

Für diese Zeichnung behalten wir uns alle Rechte vor. Sie darf ohne unsere Zustimmung weder vervielfältigt, noch Dritten zugänglich gemacht werden.